
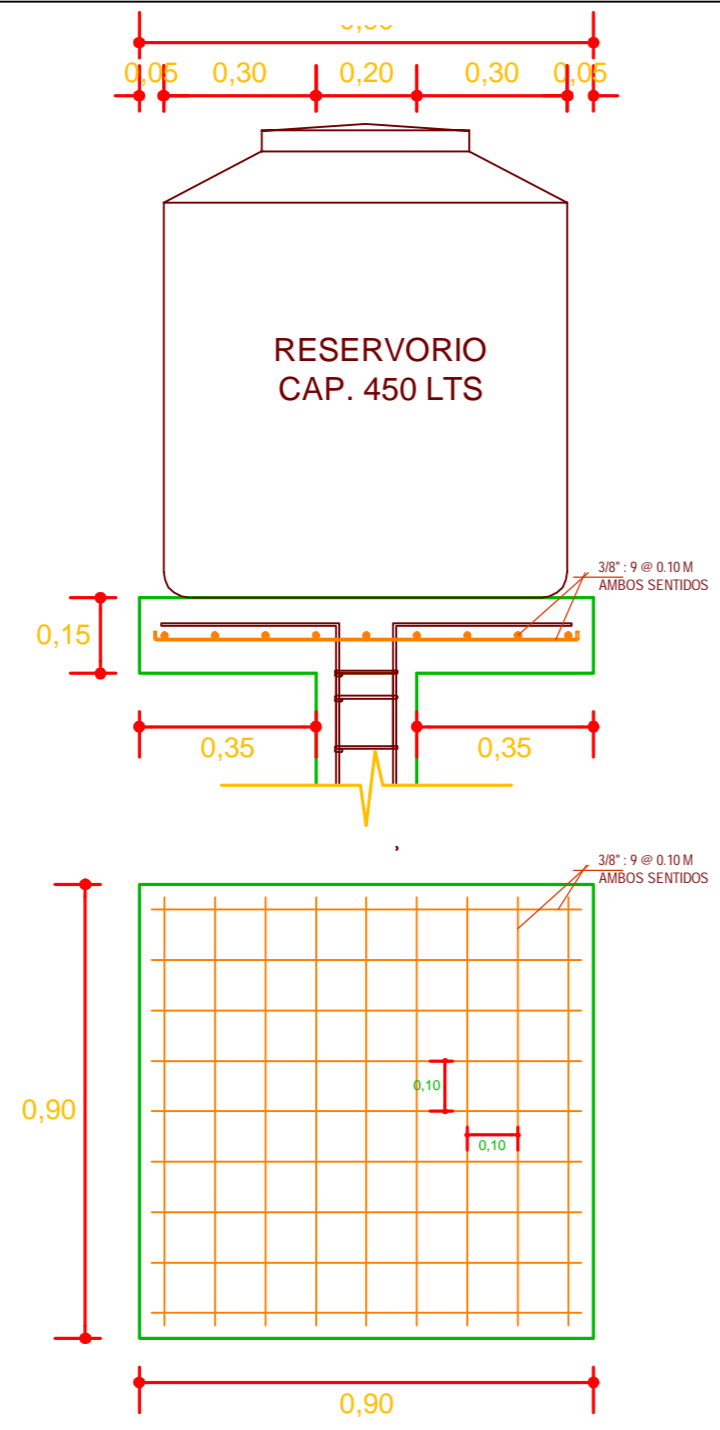



DETALLE DE C-1

Escala: 1/15

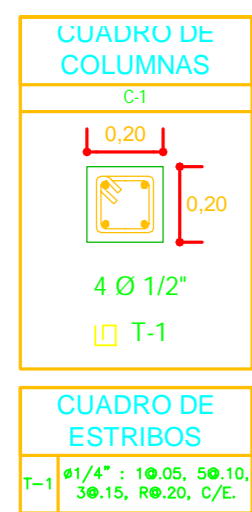



DETALLE DE LOSA MACIZA

Escala: 1/15

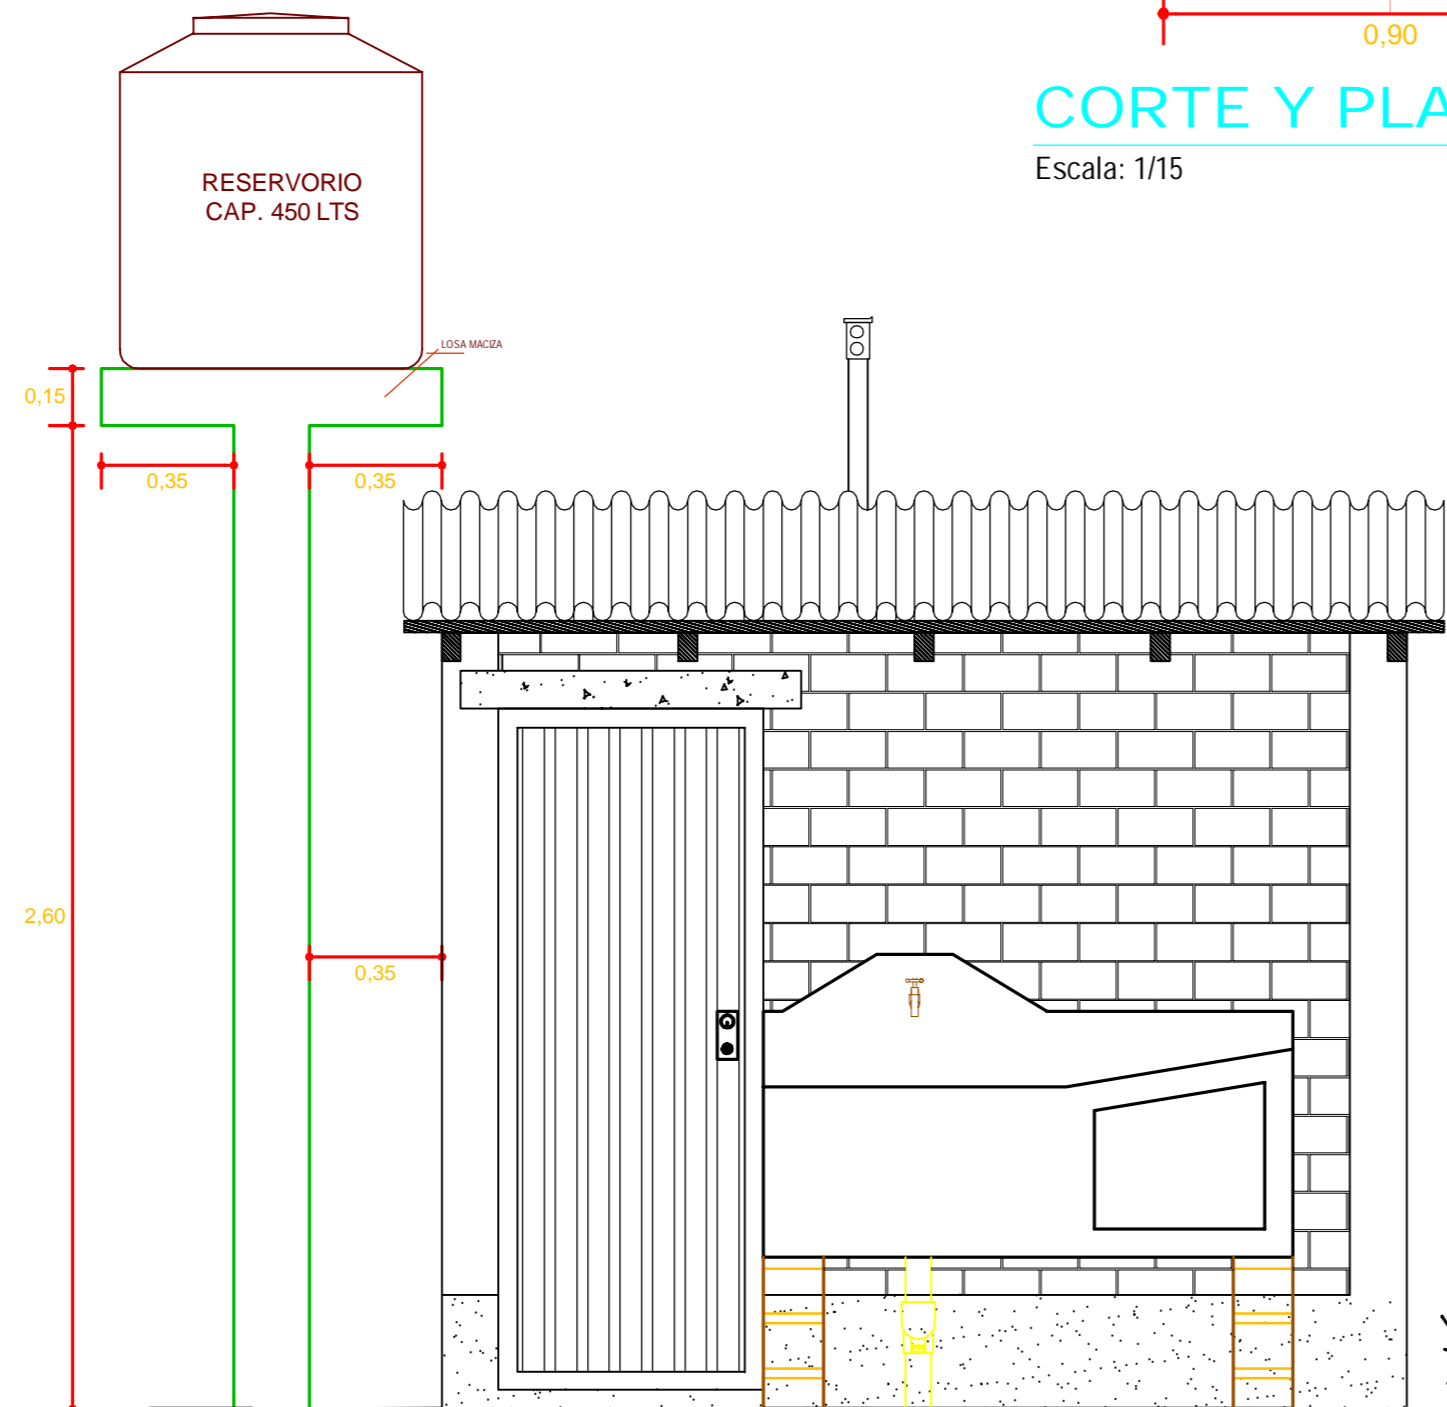


ELEVACIÓN

Escala: 1/20

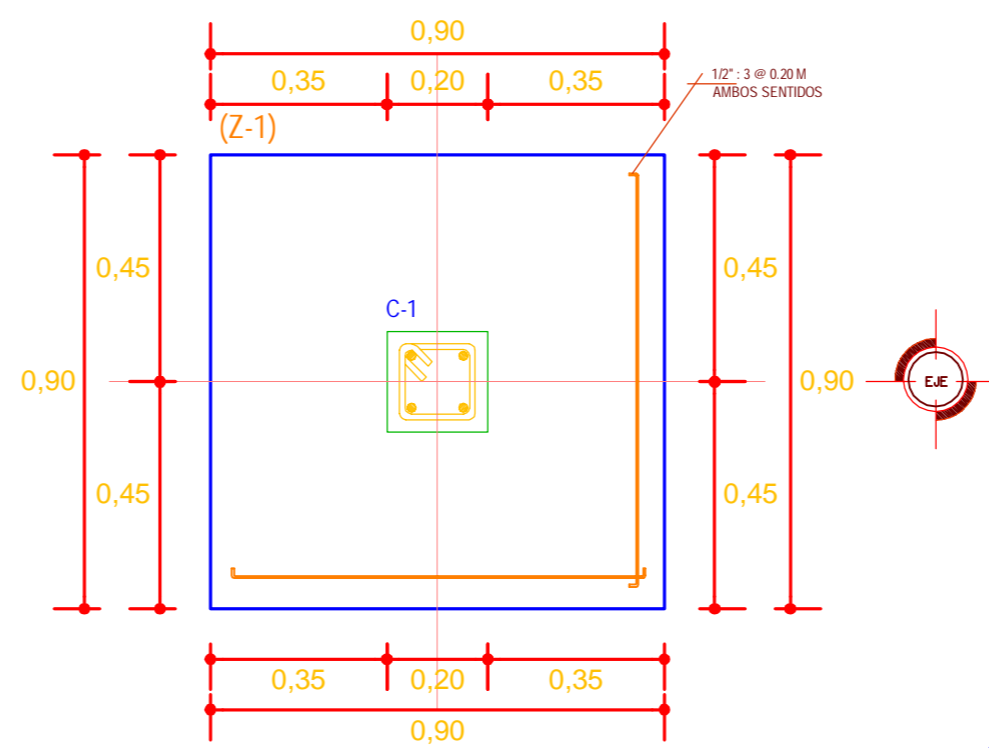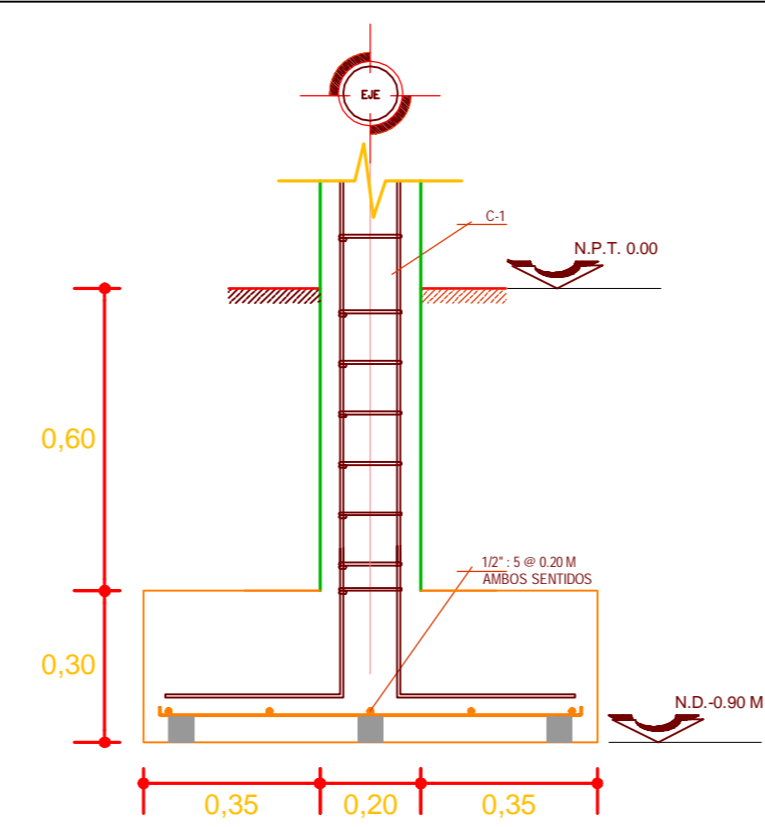


CORTE Y PLANTA DE Z-1

Escala: 1/15

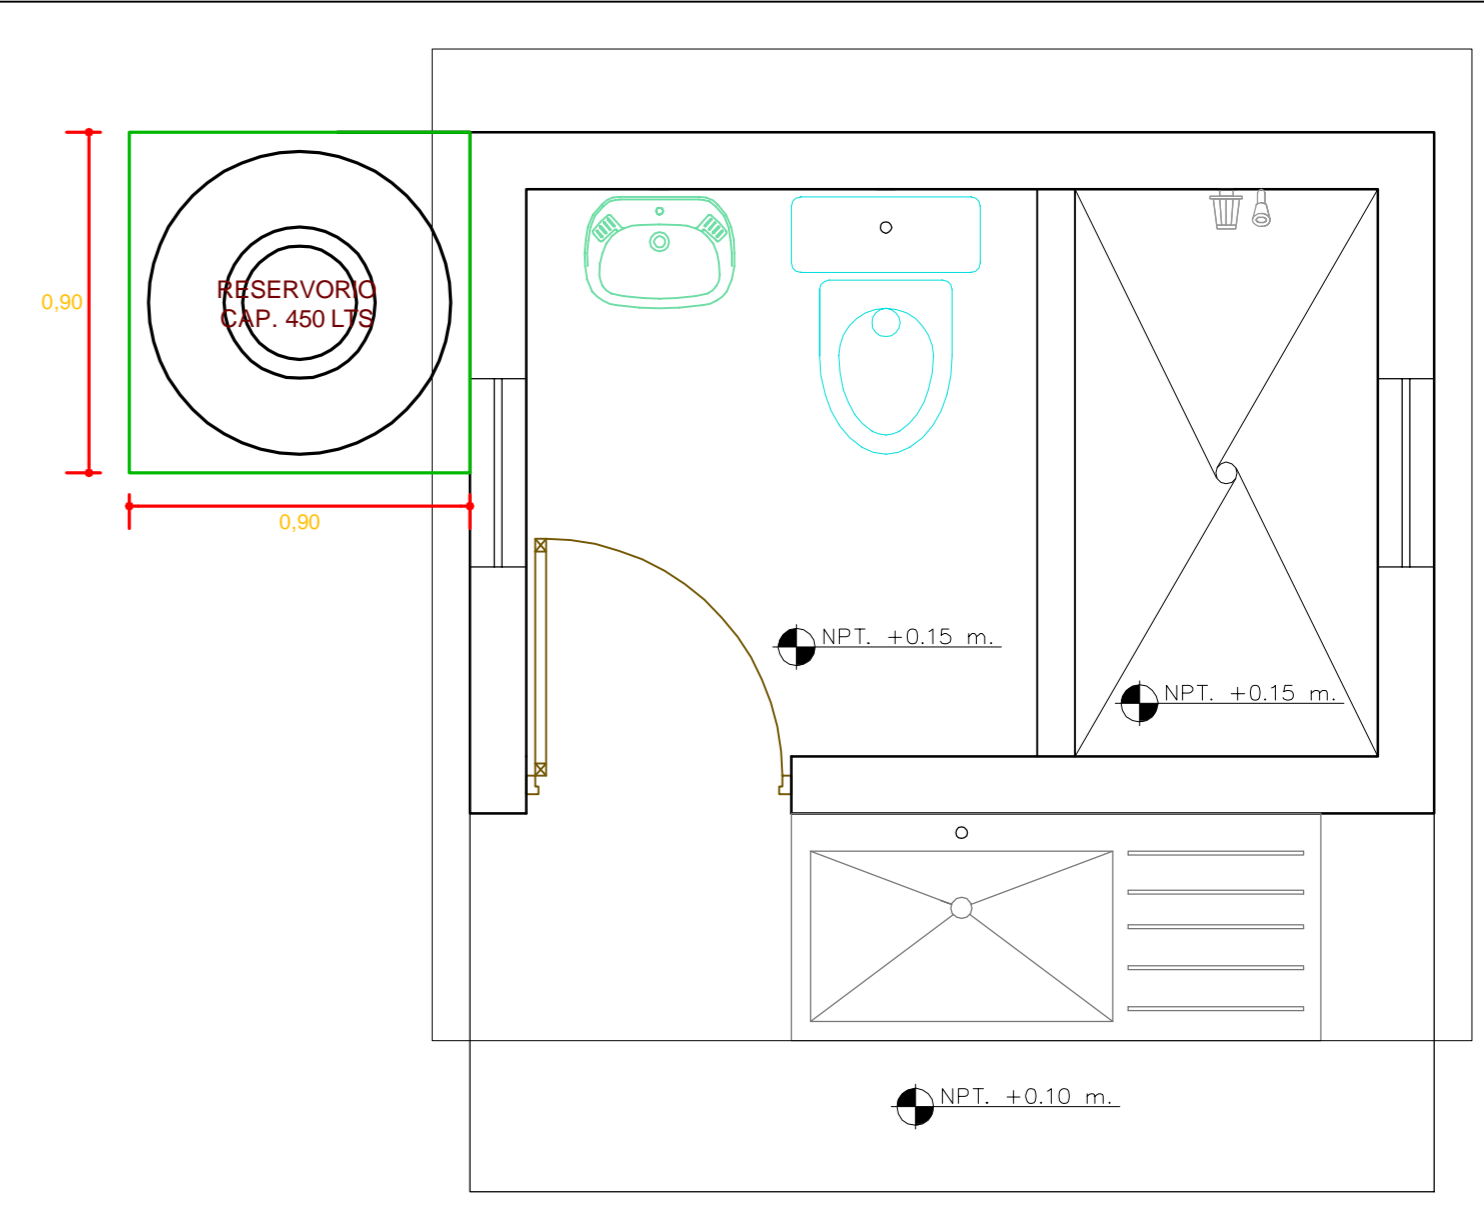

PLANTA

Escala: 1/20

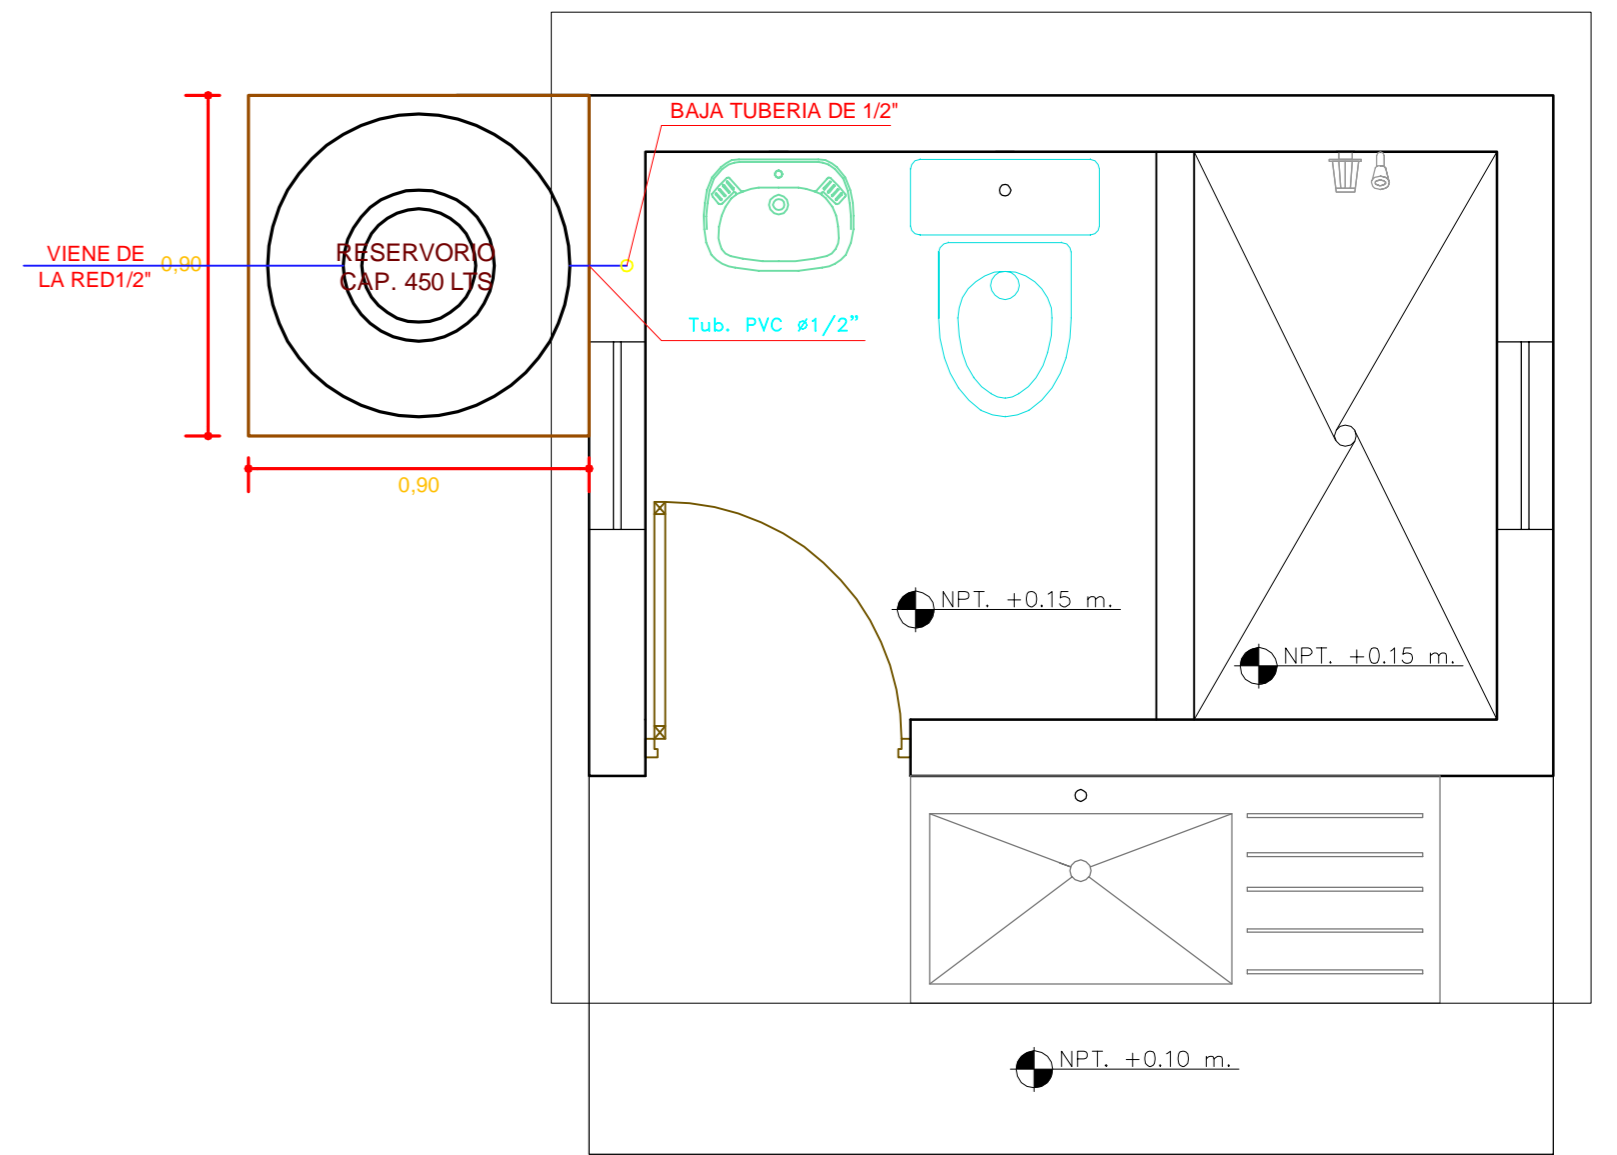

INSTALACION SANITARIA DE RESERVORIO

Escala: 1/20

<p>UNA PUNO</p>	<p>UNIVERSIDAD NACIONAL DEL ALTIPLANO ESCUELA PROFESIONAL DE INGENIERIA CIVIL</p>		<p>Nº DE PLANO: B-03</p>
	<p>PROYECTO: "DESARROLLO DEL SANEAMIENTO BASICO SOSTENIBLE EN LAS COMUNIDADES DE TOTORANI, CCALUYO, MALLIRIPATA, MOROYO, ARICOMA Y CARHUA DEL DISTRITO DE AYAVIRI, PROVINCIA DE MELGAR - PUNO"</p>		
	<p>CURSO: TESIS PARA OPTAR EL TITULO PROFESIONAL DE INGENIERIA CIVIL</p>		
	<p>PLANO: TANQUE ELEVADO PARA UBS</p>		
<p>PRESENTADO POR: BACH. ING. SUNI QUISPE EDILBERTO</p>		<p>ESCALA: INDICADA</p>	<p>FECHA: AGOSTO DEL 2016</p>