


**Propiedad:
Universidad Andina
Nestor Cáceres
Velasquez**

UNIVERSIDAD NACIONAL DEL ALTIPLANO
Escuela de Arquitectura y Urbanismo

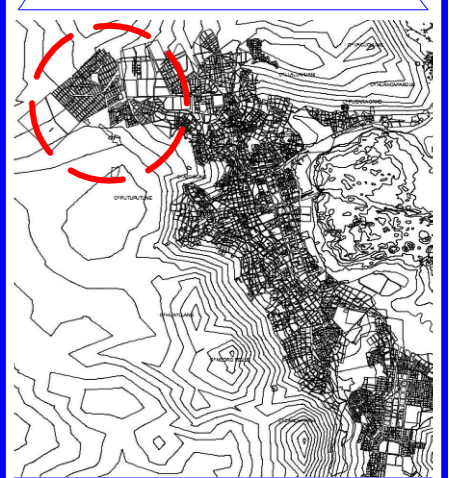

proyecto:
" PLAN ESPECIFICO DEL SECTOR TOTORANI 2015-2020, CIUDAD DE PUNO "

Plano:
SISTEMA EDIFICIO - ALTURA DE EDIFICACION

REALIZADO POR:
• BACHº ARQº AGUISE TTACCA ROSMERI
• BACHº ARQº HUARAYA MAMANI KATIA BEATRIZ

DIRECTOR:
ARQº ELEODORO HUCHI ATAMARI


ASCEÑOR:
ARQº MARIBEL ORDOÑEZ CASTILLO

DATUM HORIZONTAL: WGS 84
FECHA : MARZO DEL 2017

UBICACION:
DEPARTAMENTO : PUNO
PROVINCIA : PUNO
DISTRITO : PUNO
SECTOR : TOTORANI
ESCALA: 1/2000

LAMINA
**P04
-25**

1 PISO 2 PISOS 3 PISOS

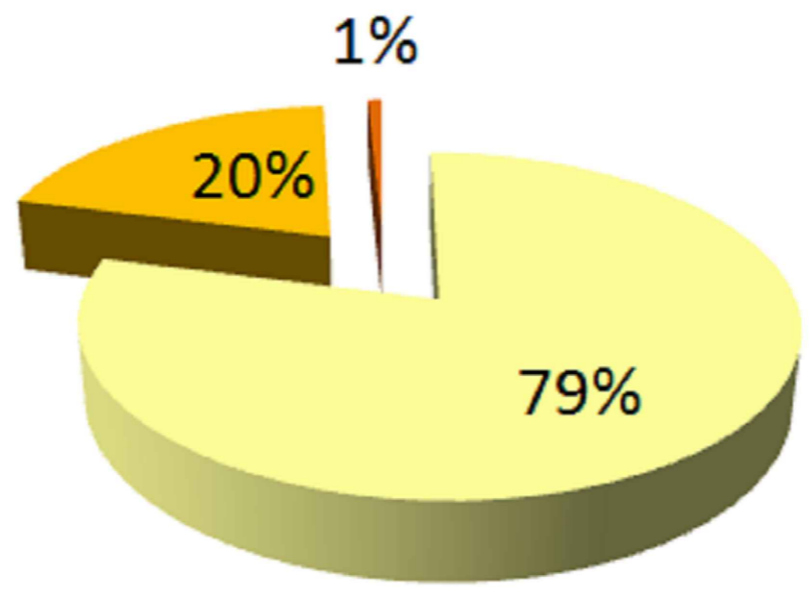

LEYENDA	
[Light Yellow]	1 PISO
[Orange]	2 PISOS
[Dark Orange]	3 PISOS
[Grey]	SIN EDIFICACION
[Green]	RECREACION PUBLICA
[Brown]	OTROS USOS
[Blue]	EDUCACION

ALTURA DE EDIFICACION	
1 PISO	78.96 %
2 PISOS	20.27 %
3 PISOS	0.77 %