


**Propiedad:
Universidad Andina
Nestor Cereres
Velasquez**

UNIVERSIDAD NACIONAL DEL ALTIPLANO
Escuela de Arquitectura y Urbanismo

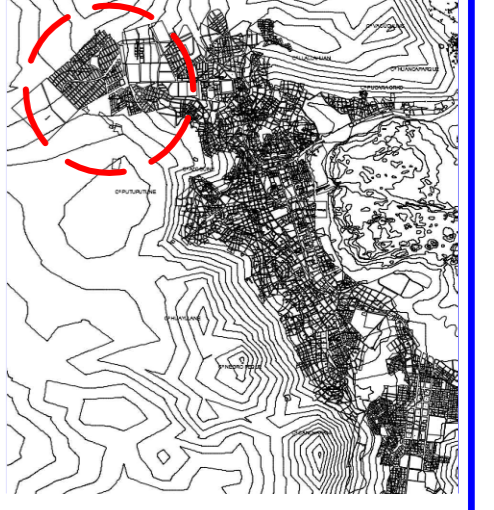

proyecto:
" PLAN ESPECIFICO DEL SECTOR TOTORANI 2015-2020, CIUDAD DE PUNO "

Plano:
SISTEMA EDIFICIO - MATERIAL DE COBERTURA

REALIZADO POR:
• BACHº ARQº AQUISE TACCA ROSMERI
• BACHº ARQº HUARAYA MAMANI KATIA BEATRIZ

DIRECTOR:
ARQº ELEODORO HUCHI ATAMARI


ASCESOR:
ARQº MARIBEL VELARDE ORDOÑEZ

DATUM HORIZONTAL: WGS 84
FECHA : MARZO DEL 2017

UBICACION:
DEPARTAMENTO : PUNO
PROVINCIA : PUNO
DISTRITO : PUNO
SECTOR : TOTORANI
ESCALA: 1/3000

LAMINA
**P07
-25**

■ CALAMINA ■ CALAMINA Y LOSA ALIGERADA ■ LOSA ALIGERADA

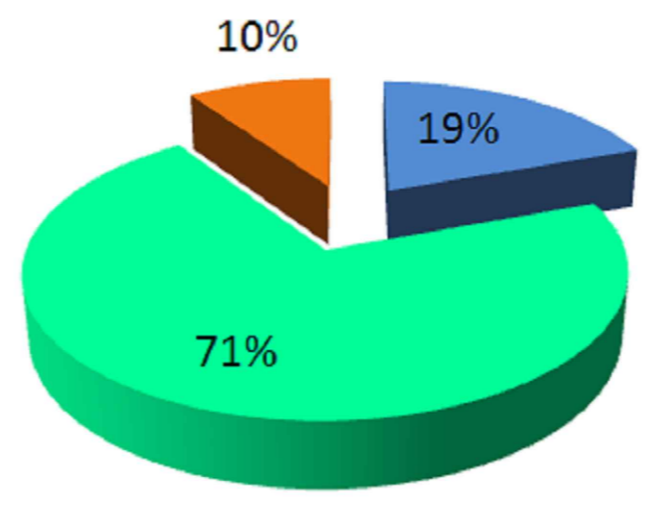

MATERIAL DE EDIFICACION	
CALAMINA	19.47 %
CALAM / LOS. ALIG.	70.99 %
LOSA ALIGERADA	9.53 %

LEYENDA	
	CALAMINA
	CALAMINA LOSA ALIGERADA
	LOSA ALIGERADA
	SIN EDIFICACION
	RECREACION PUBLICA
	OTROS USOS
	EDUCACION

