




PLANTA - MIRADOR 03
ESC: 1/200

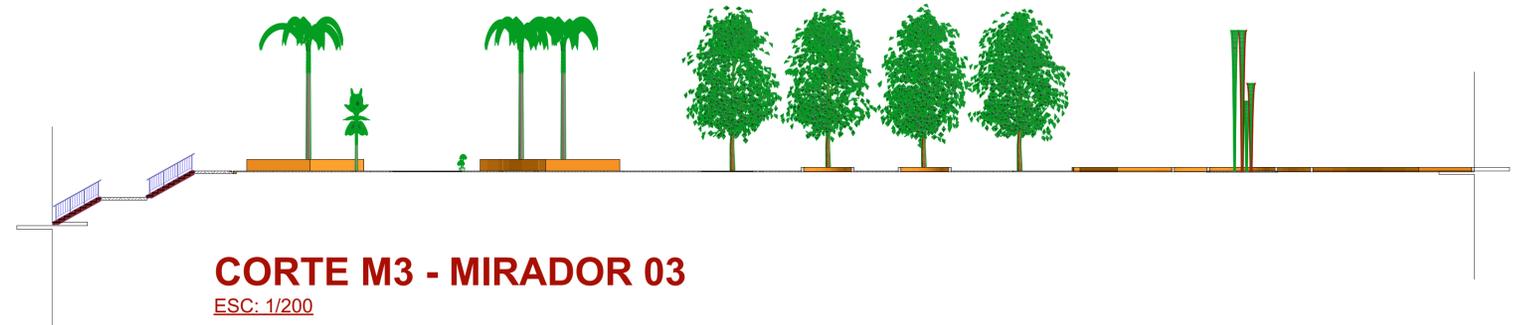


CORTE M3 - MIRADOR 03
ESC: 1/200

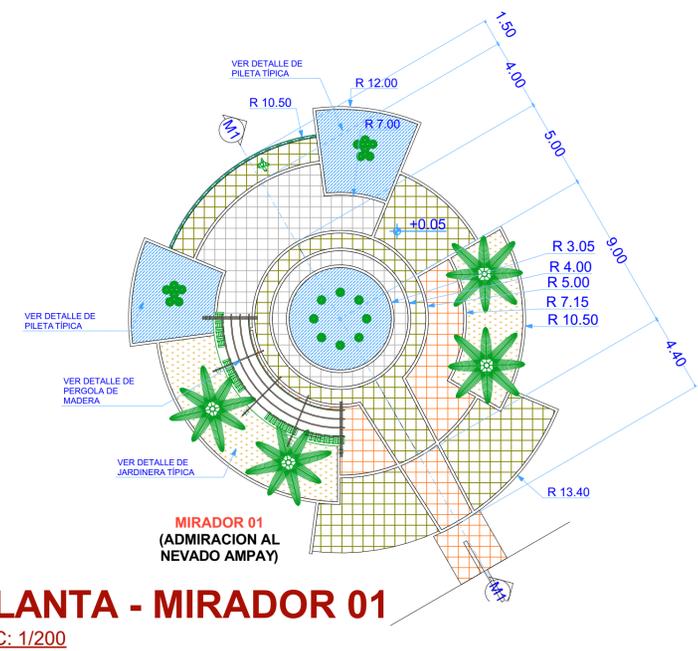


PLANTA - MIRADOR 01
ESC: 1/200

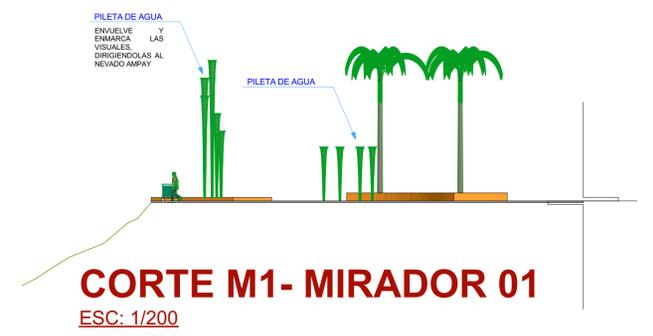

CORTE M1 - MIRADOR 01
ESC: 1/200

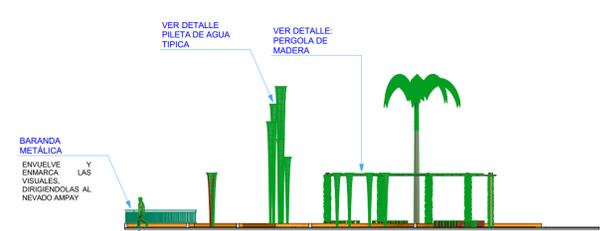

PLANTA M2 - MIRADOR 02
ESC: 1/200

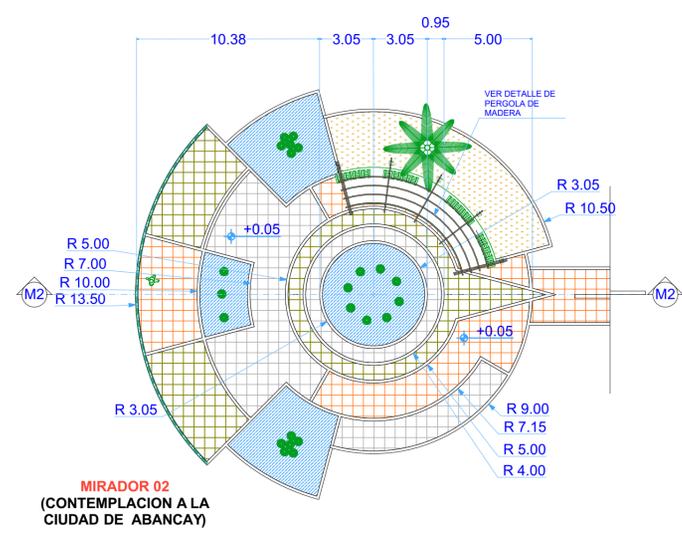

PLANTA - MIRADOR 02
ESC: 1/200



UNIVERSIDAD NACIONAL DEL ALTIPLANO
FACULTAD DE INGENIERIA CIVIL Y ARQUITECTURA
ESCUELA PROFESIONAL DE ARQUITECTURA Y URBANISMO

Proyecto:
"RECUPERACIÓN Y PUESTA EN VALOR DE LA INFRAESTRUCTURA TURÍSTICO PAISAJISTA DEL PARQUE RECREACIONAL EL MIRADOR TARACCASA - ABANCAY"

Nombre Dibujo
MIRADORES - ZONA RECREATIVA PASIVA

Presentado por:
Bach. Arqto. Romeo Otto Muchica Alvarez
Bach. Arqto. María Julia Huaman Sarcco

Escala Dibujo
Indicada

ID Plano Estado Revisión
A-21