




ZONA DE BUNGALOWS
ESC: 1/500

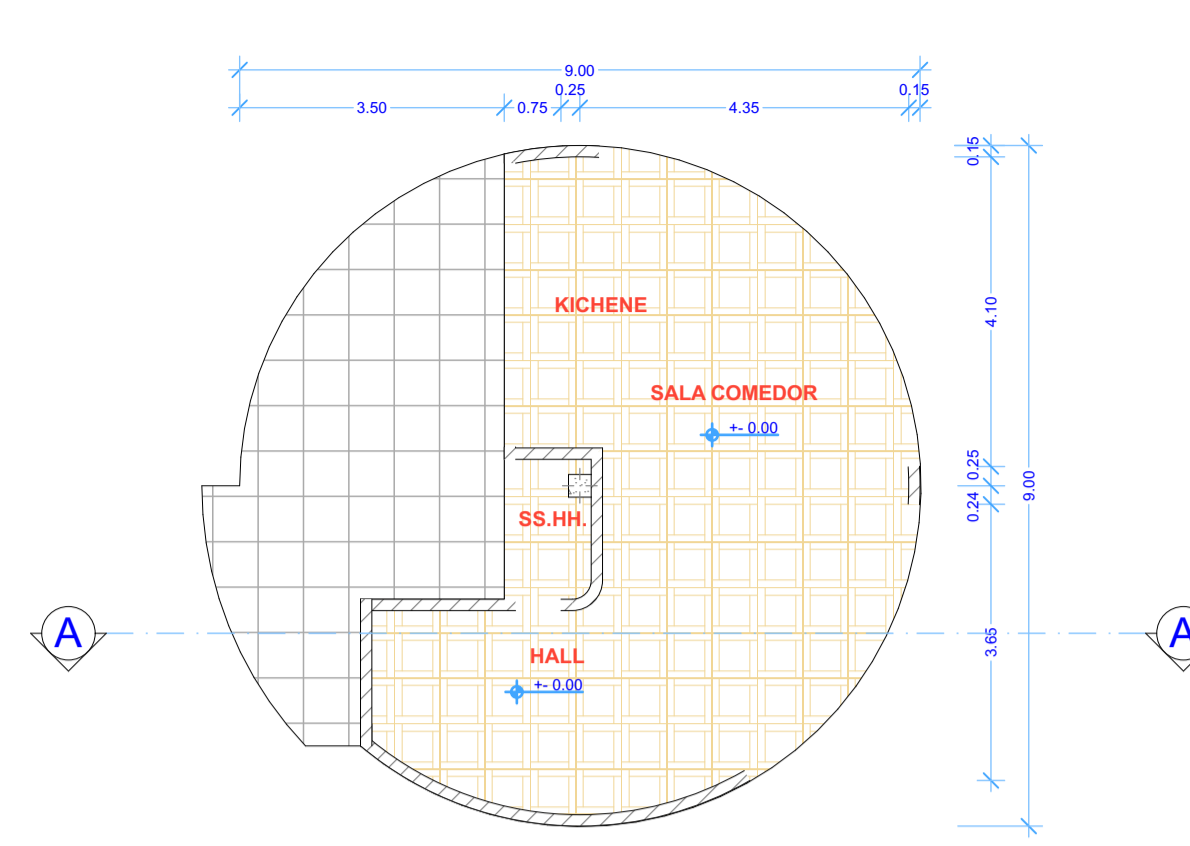


1ra PLANTA - BUNGALOW
ESC: 1/100

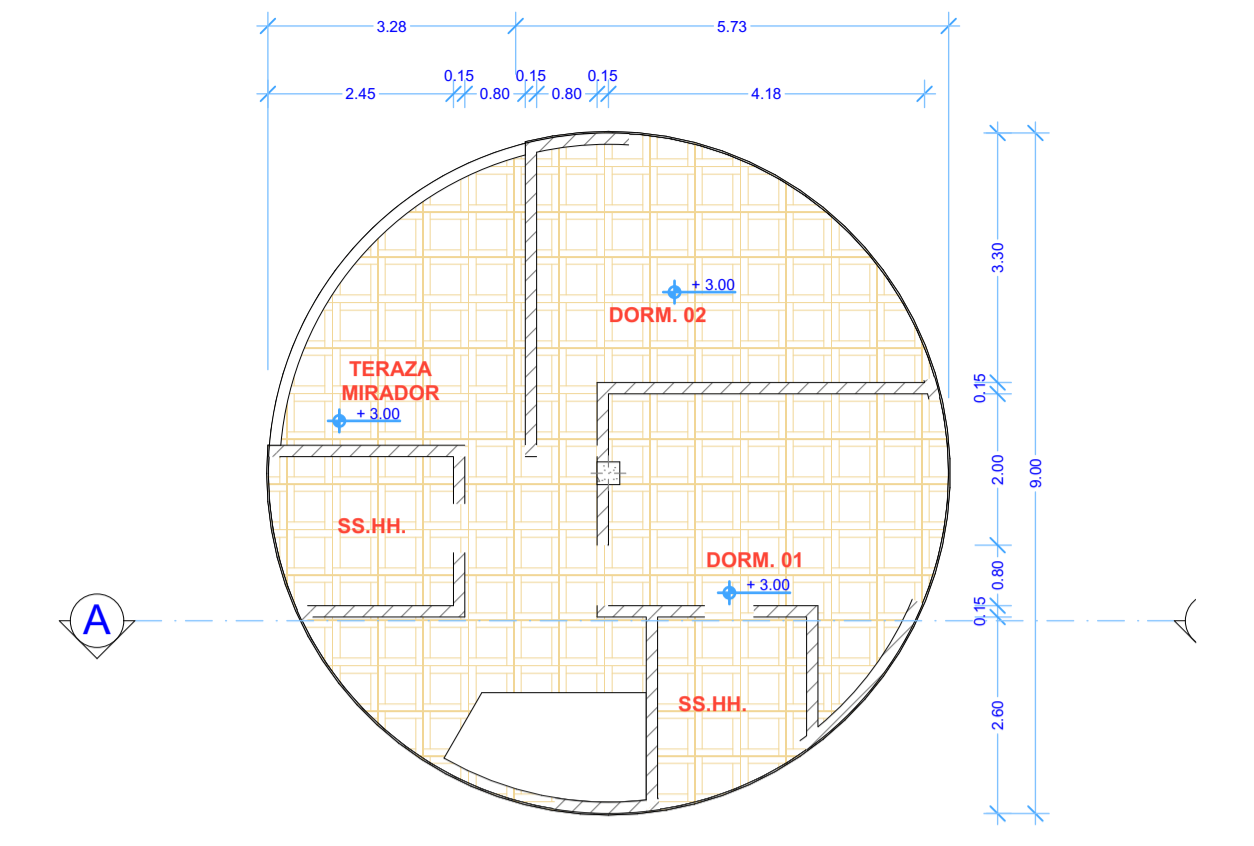


2da PLANTA - BUNGALOW
ESC: 1/100

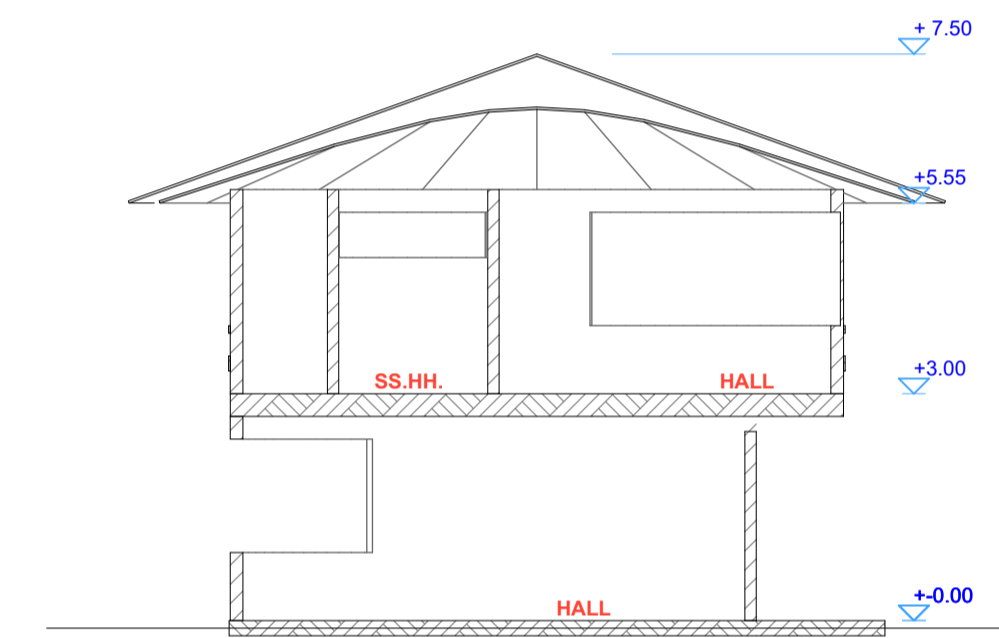

CORTE A-A - BUNGALOW
ESC: 1/100

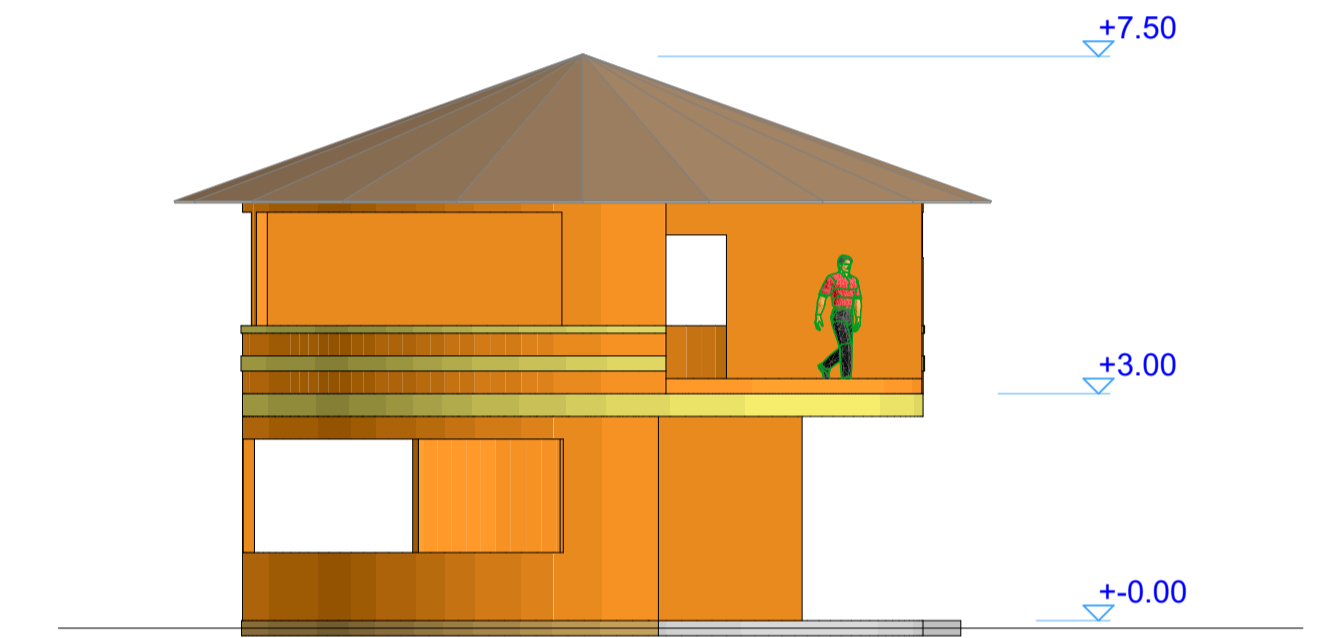

ELEVACIÓN FRONTAL - BUNGALOW
ESC: 1/100

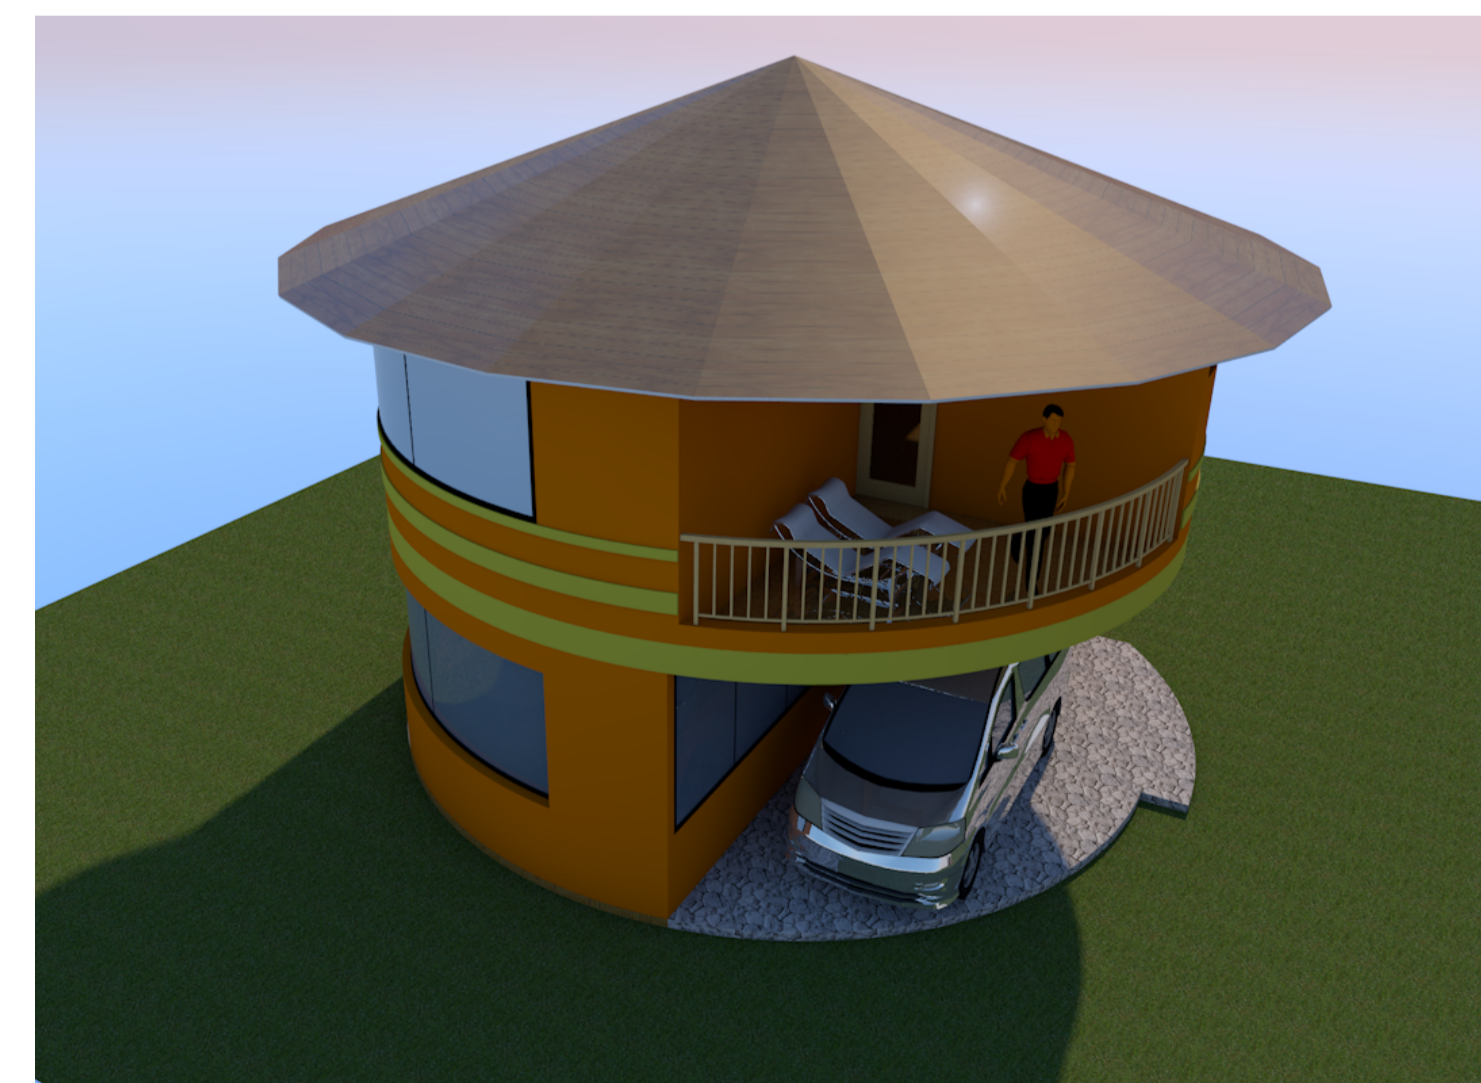

3D - BUNGALOW

UNIVERSIDAD NACIONAL DEL ALTIPLANO

FACULTAD DE INGENIERIA CIVIL Y ARQUITECTURA
ESCUELA PROFESIONAL DE ARQUITECTURA Y URBANISMO

Proyecto:
"RECUPERACIÓN Y PUESTA EN VALOR DE LA INFRAESTRUCTURA TURÍSTICO PAISAJISTA DEL PARQUE RECREACIONAL EL MIRADOR TARACCASA - ABANCAY"

Nombre Dibujo
ESTARES - AREA BUNGALOWS

Presentado por:
Bach. Arqto. Romeo Otto Muchica Alvarez
Bach. Arqto. María Julia Huaman Sarcco

Escala Dibujo
Indicada

ID Plano
A-23

Estado Revisión