


ELEVACION PRINCIPAL E-1 TALLERES
 ESCALA 1:100

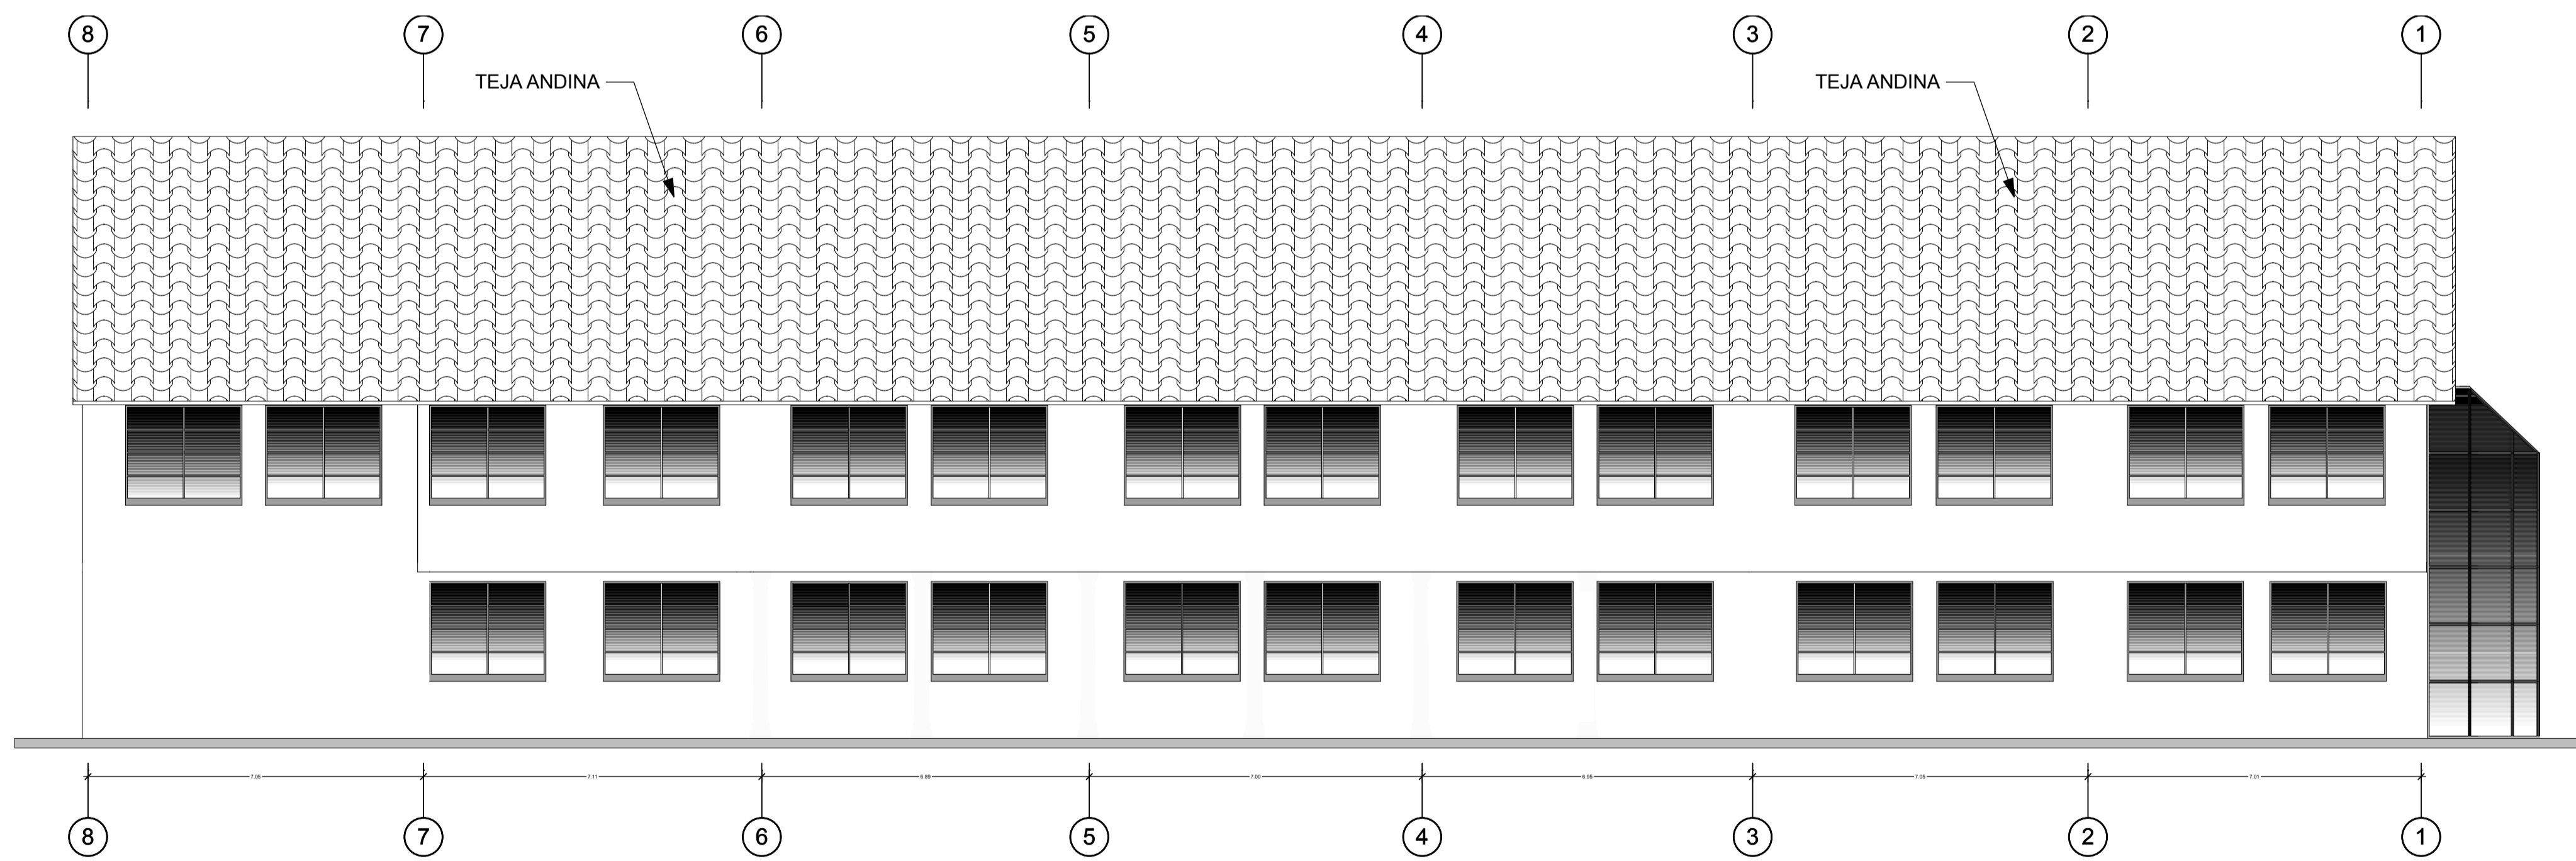

ELEVACION LATERAL E-2 TALLERES
 ESCALA 1:100

UNIVERSIDAD NACIONAL DEL ALTIPLANO

PROYECTO: CENTRO CULTURAL EN LA CIUDAD DE LAMPA

PLAZA: ELEVACIONES TALLERES

MODULO I : AREA EDUCATIVA (TALLERES)

ESCALA INDICADA

FECHA

FECHA: 2016-2017

PROYECTO: A04-20