

PLANO TECHOS TALLERES


ESCALA

1:100

CORTE A-A TALLERES

ESCALA

1:100

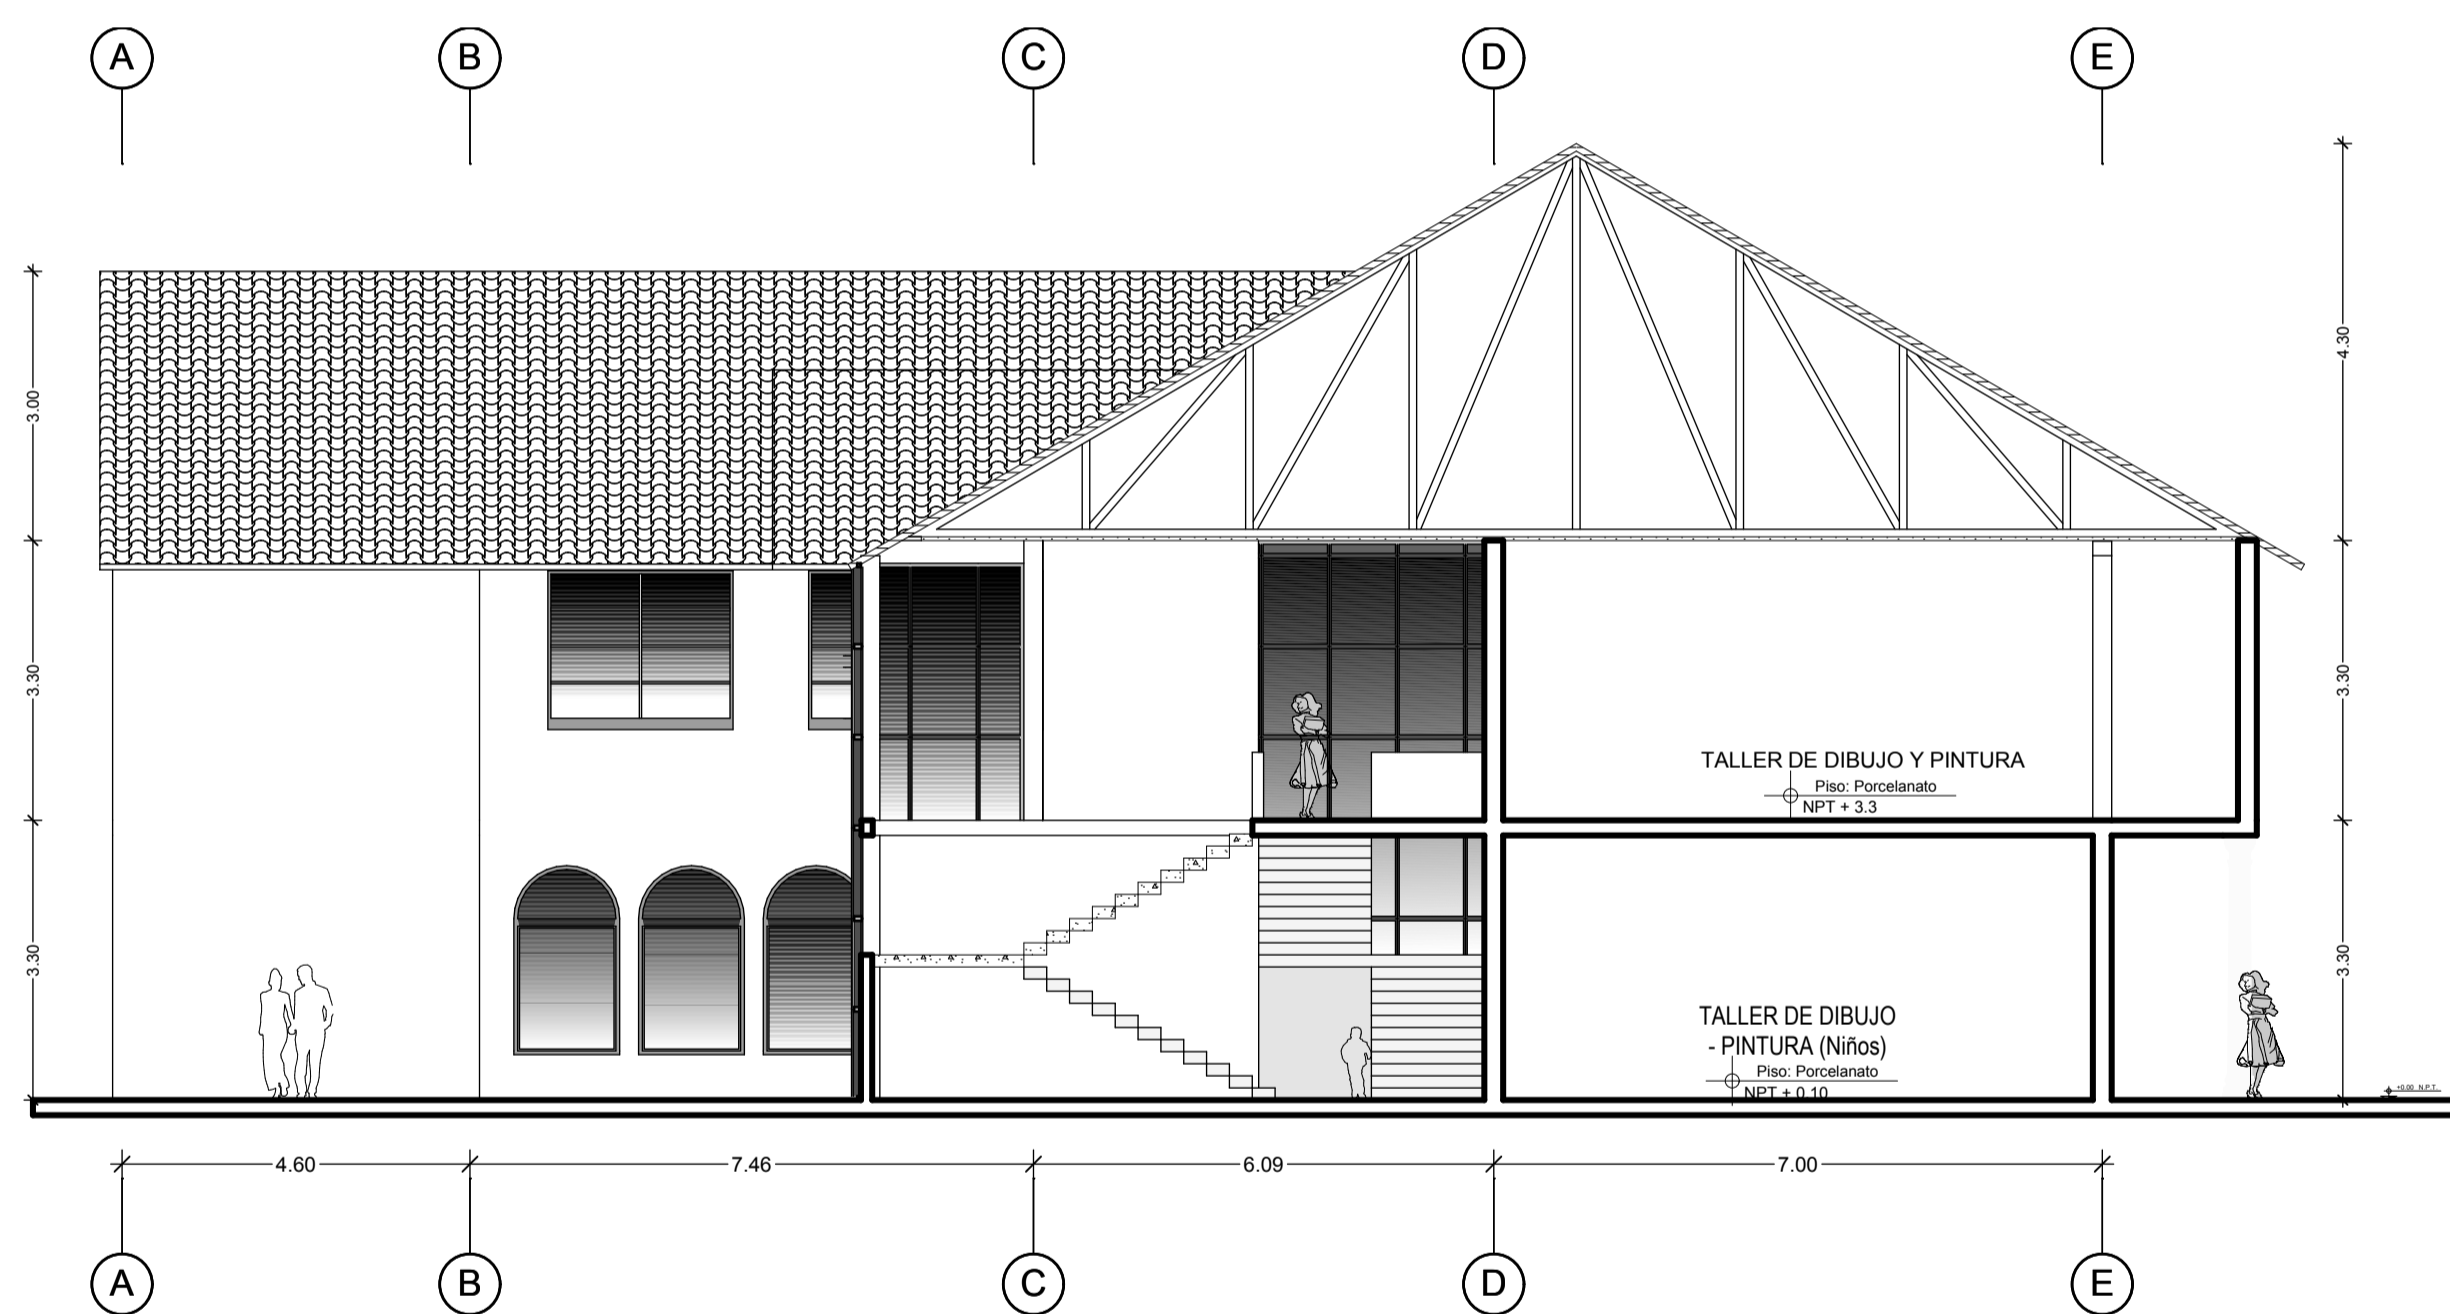

CORTE B-B TALLERES

ESCALA

1:100

UNIVERSIDAD NACIONAL DEL ALTIPLANO

PROYECTO: CENTRO CULTURAL EN LA CIUDAD DE LAMPA

FECHA: 2020
 PLAN: A05-20
 ESCALA: INDICADA

MODULO I : AREA EDUCATIVA (TALLERES)

