



CORTE A-A

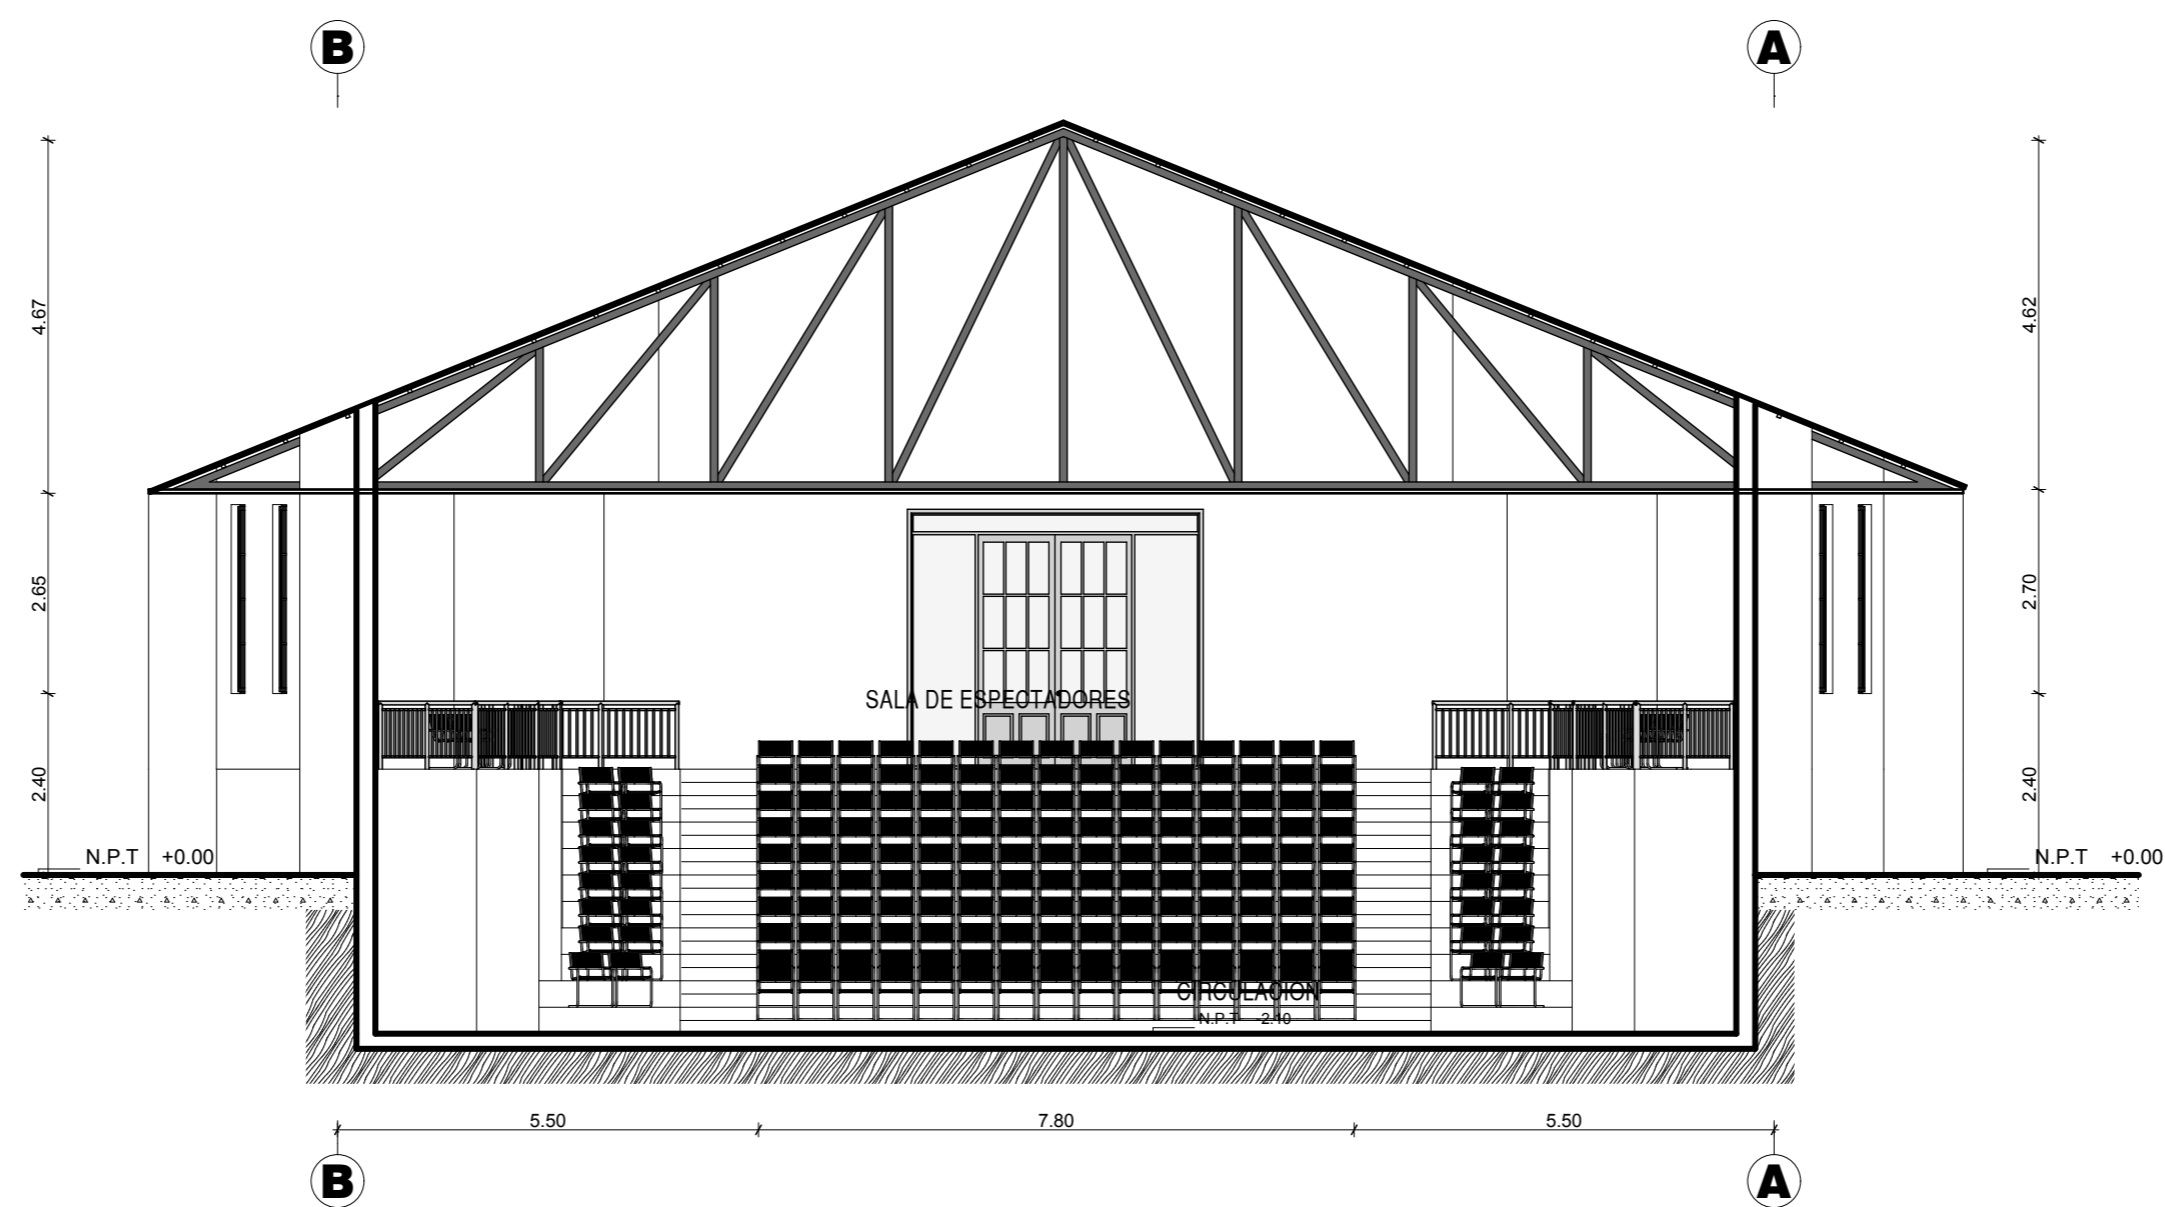

CORTE B-B

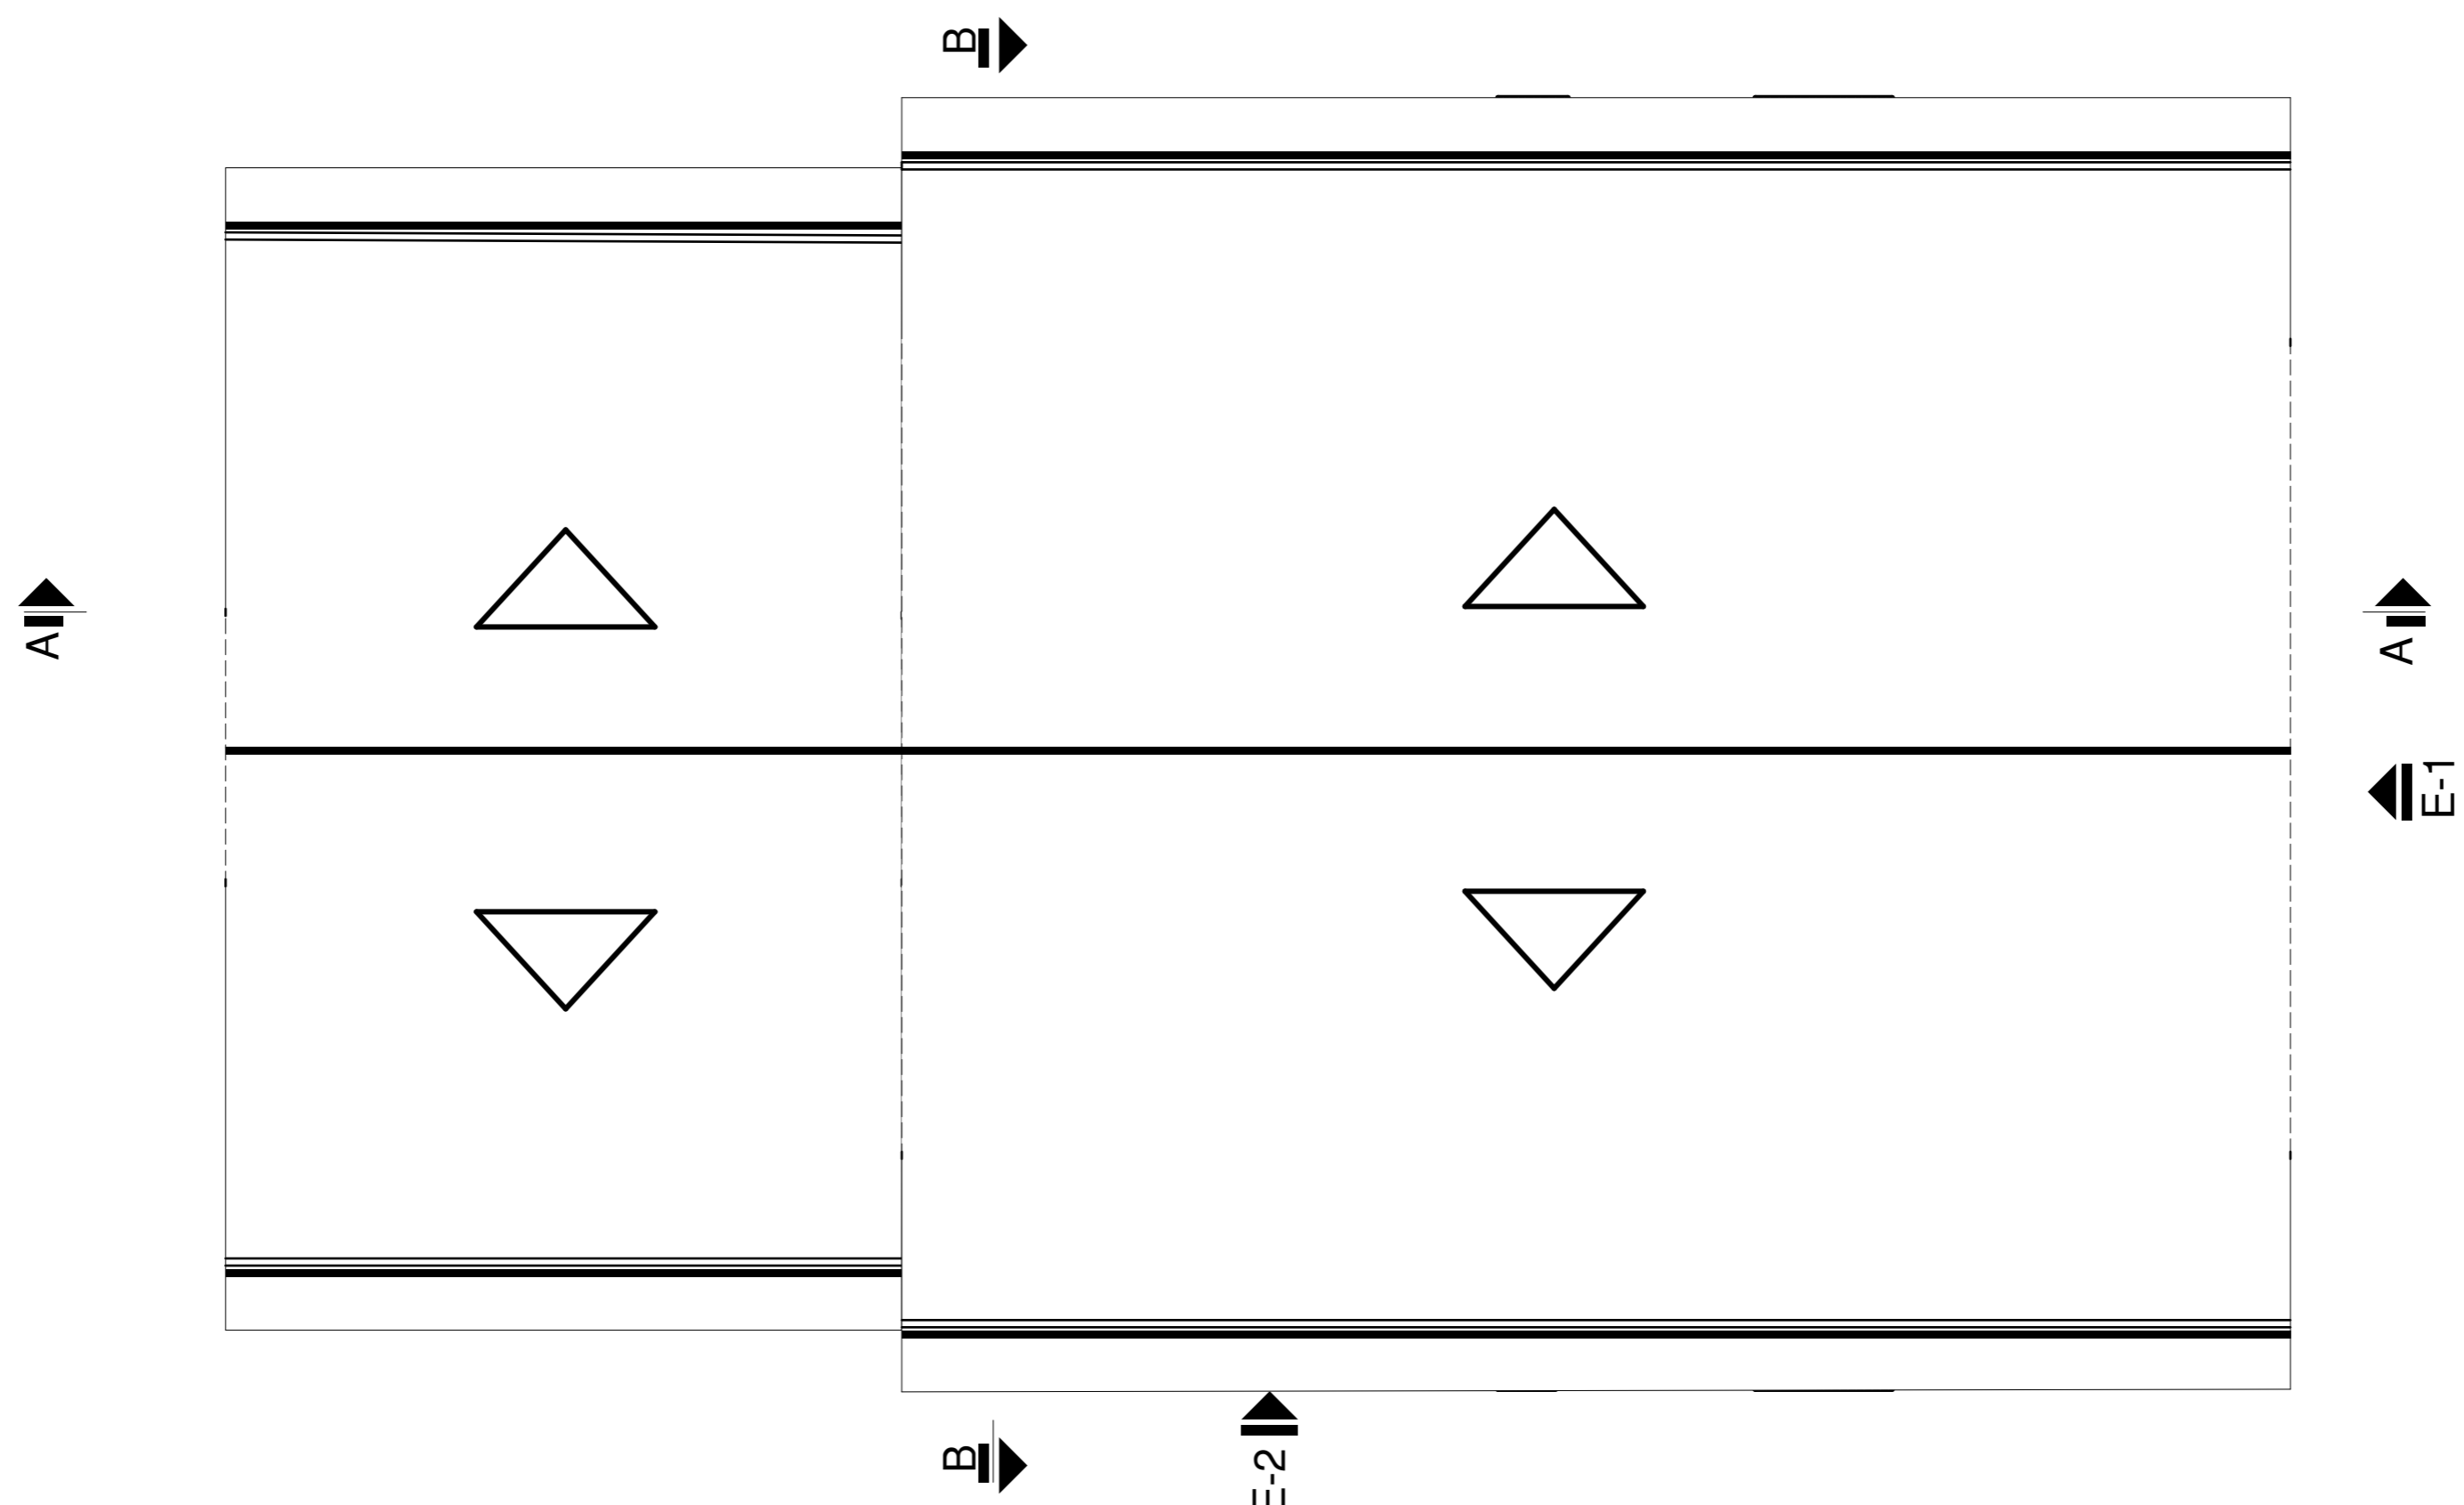

PLANO TECHO



UNIVERSIDAD NACIONAL DEL ALTIPLANO

PROYECTO: CENTRO CULTURAL EN LA CIUDAD DE LAMPA

PLANO: PLANO CORTES - TECHO

MODULO III: AREA PUBLICA (AUDITORIO)

INDICIA

Fecha P&C: A12-20

Departamento P&C