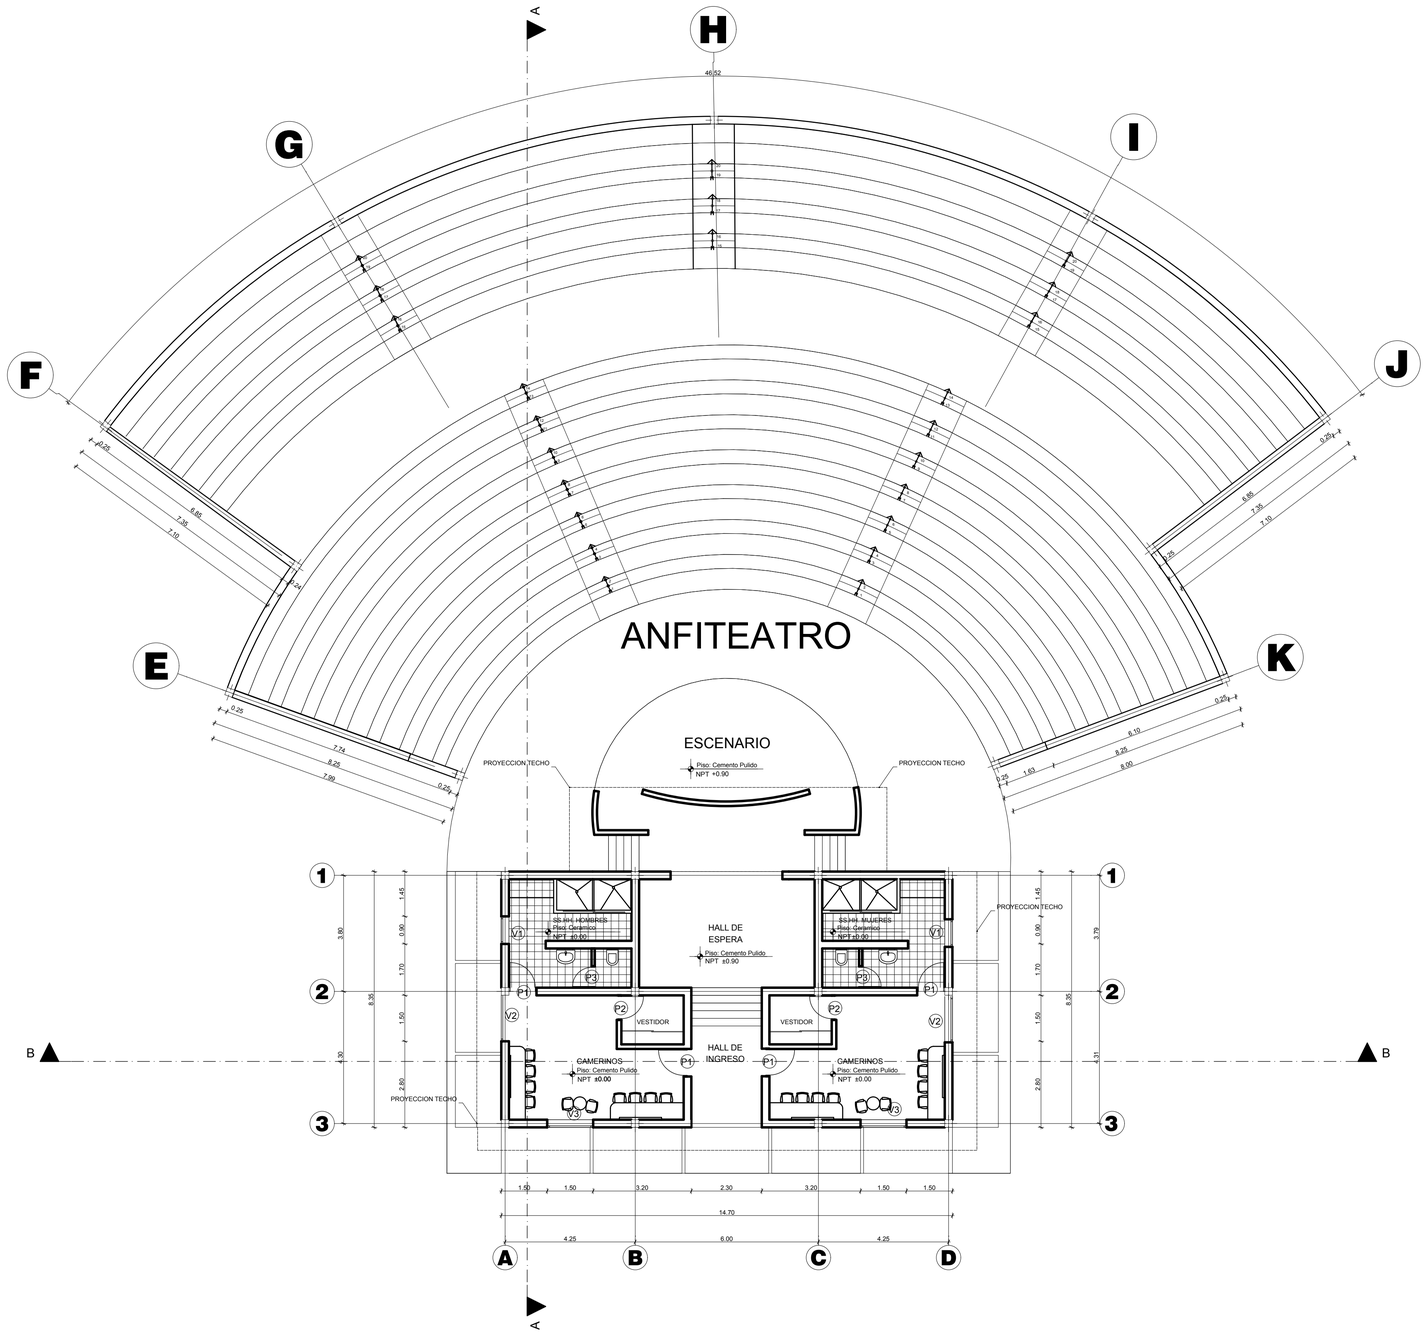

PLANO DISTRIBUCION ANFITEATRO

ESCALA 1: 100

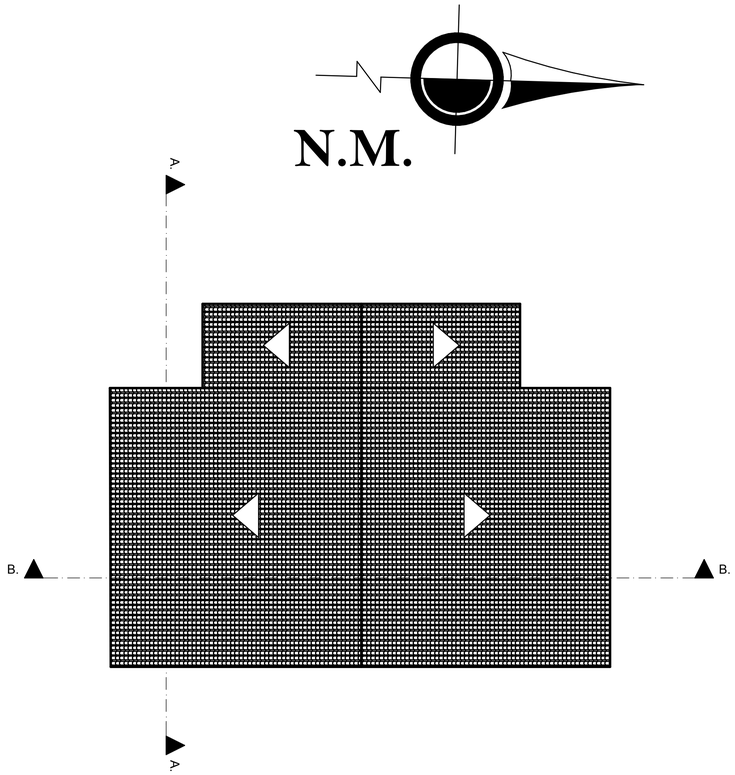

PLANO TECHOS ANFITEATRO

ESCALA 1: 100

CUADRO DE VANOS-PUERTAS				
TIPO	ANCHO	ALTURA	CANTIDAD	MATERIAL
P1	0.90	2.60	4.00	PUERTA MADERA
P2	0.80	2.60	2.00	PUERTA MADERA
P3	0.70	2.60	2.00	PUERTA MADERA

CUADRO DE VANOS-VENTANAS					
TIPO	ANCHO	ALTURA	ALFEIZER	CANTIDAD	MATERIAL
V1	0.90	0.80	1.80	2.00	VENTANA MADERA
V2	1.50	1.80	0.80	2.00	VENTANA MADERA
V3	1.50	2.00	0.60	2.00	VENTANA MADERA

1º NIVEL

UNIVERSIDAD NACIONAL DEL ALTIPLANO

PROYECTO:

CENTRO CULTURAL EN LA CIUDAD DE LAMPA

Distrito: PUNO
Provincia: PUNO
Departamento: PUNO

LAMINA: A13-20

PLANO(S): PLANTA DISTRUBUCION

MODULO IV : ANFITEATRO)

ESCALA: INDICADA

FECHA: