

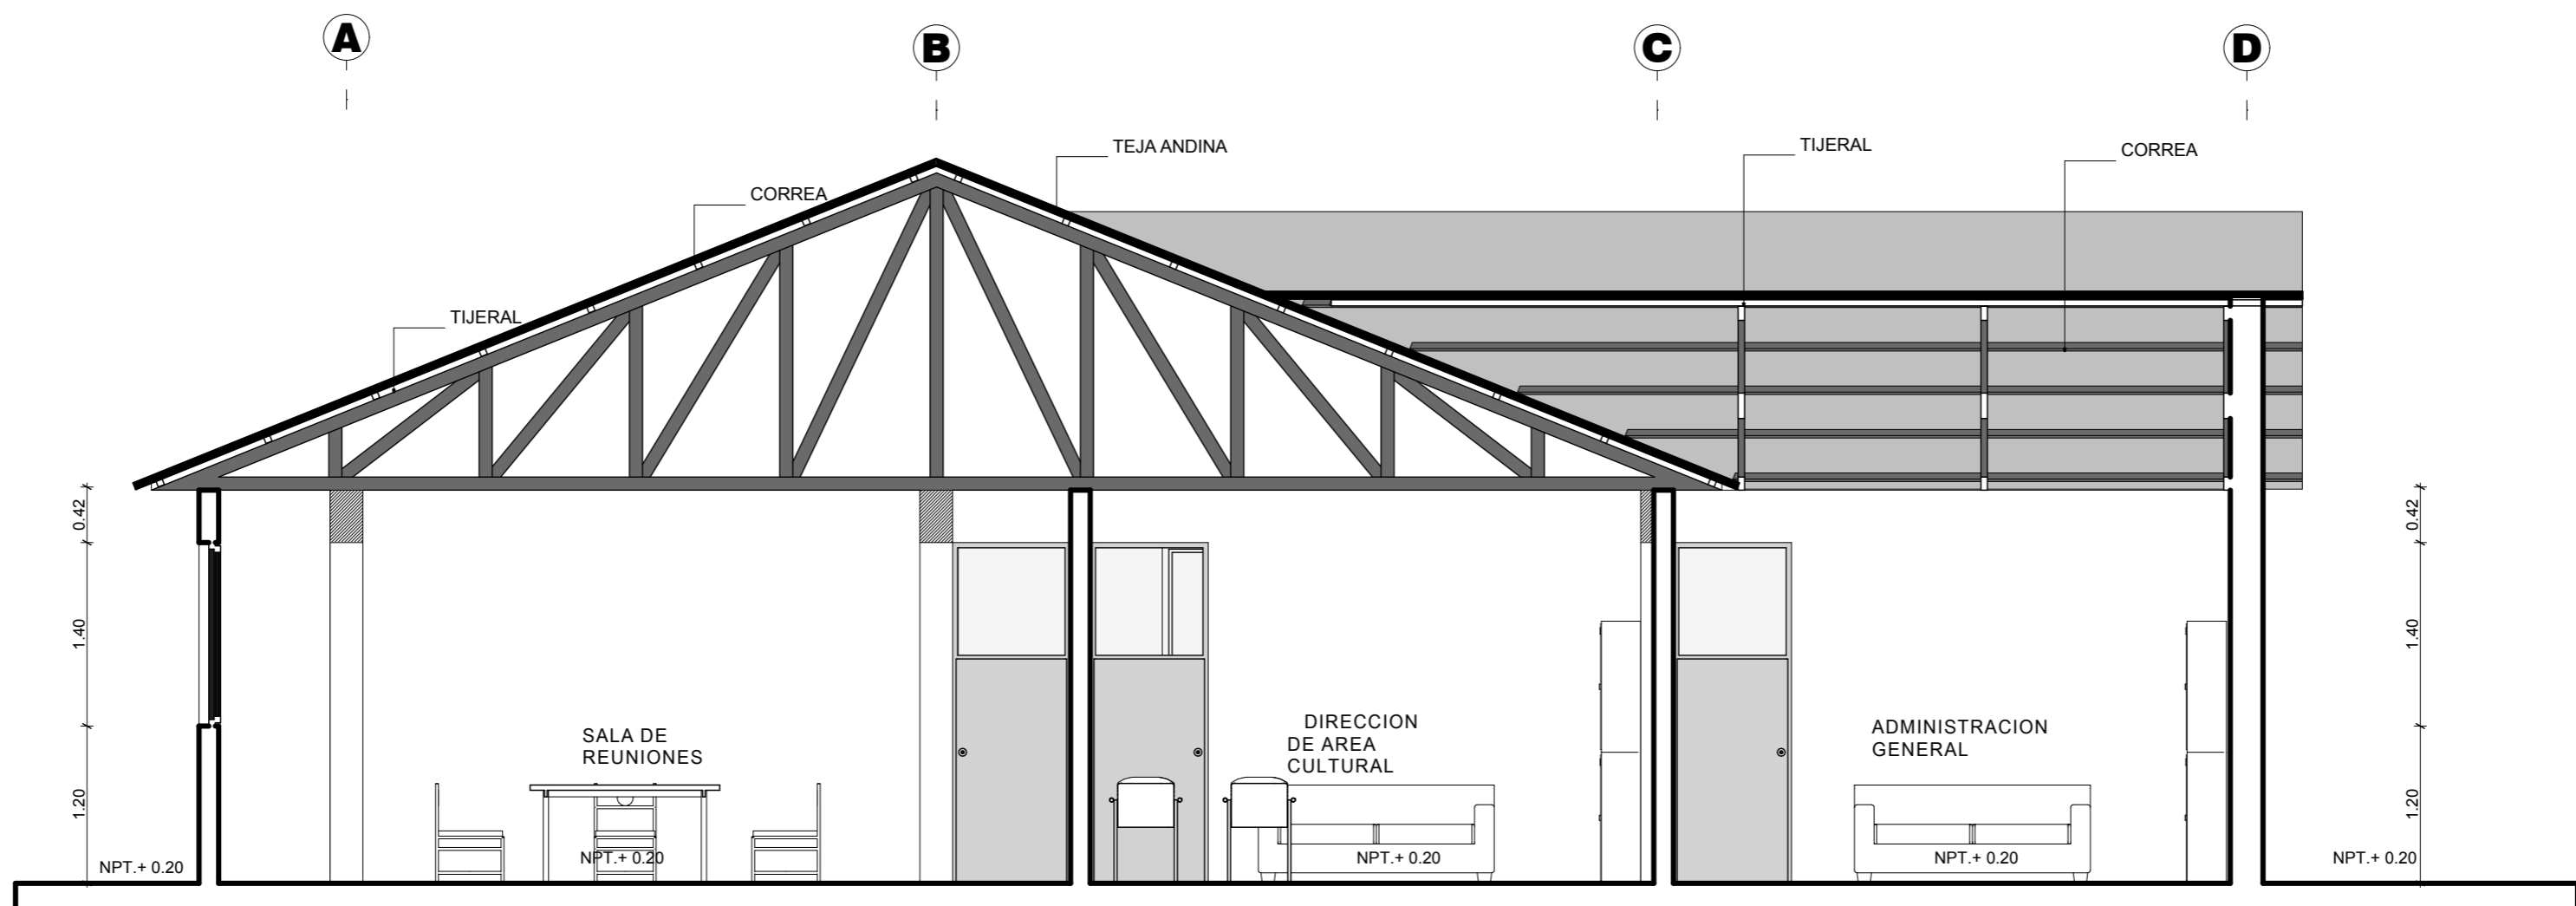



CORTE A-A DE ADMINISTRACION

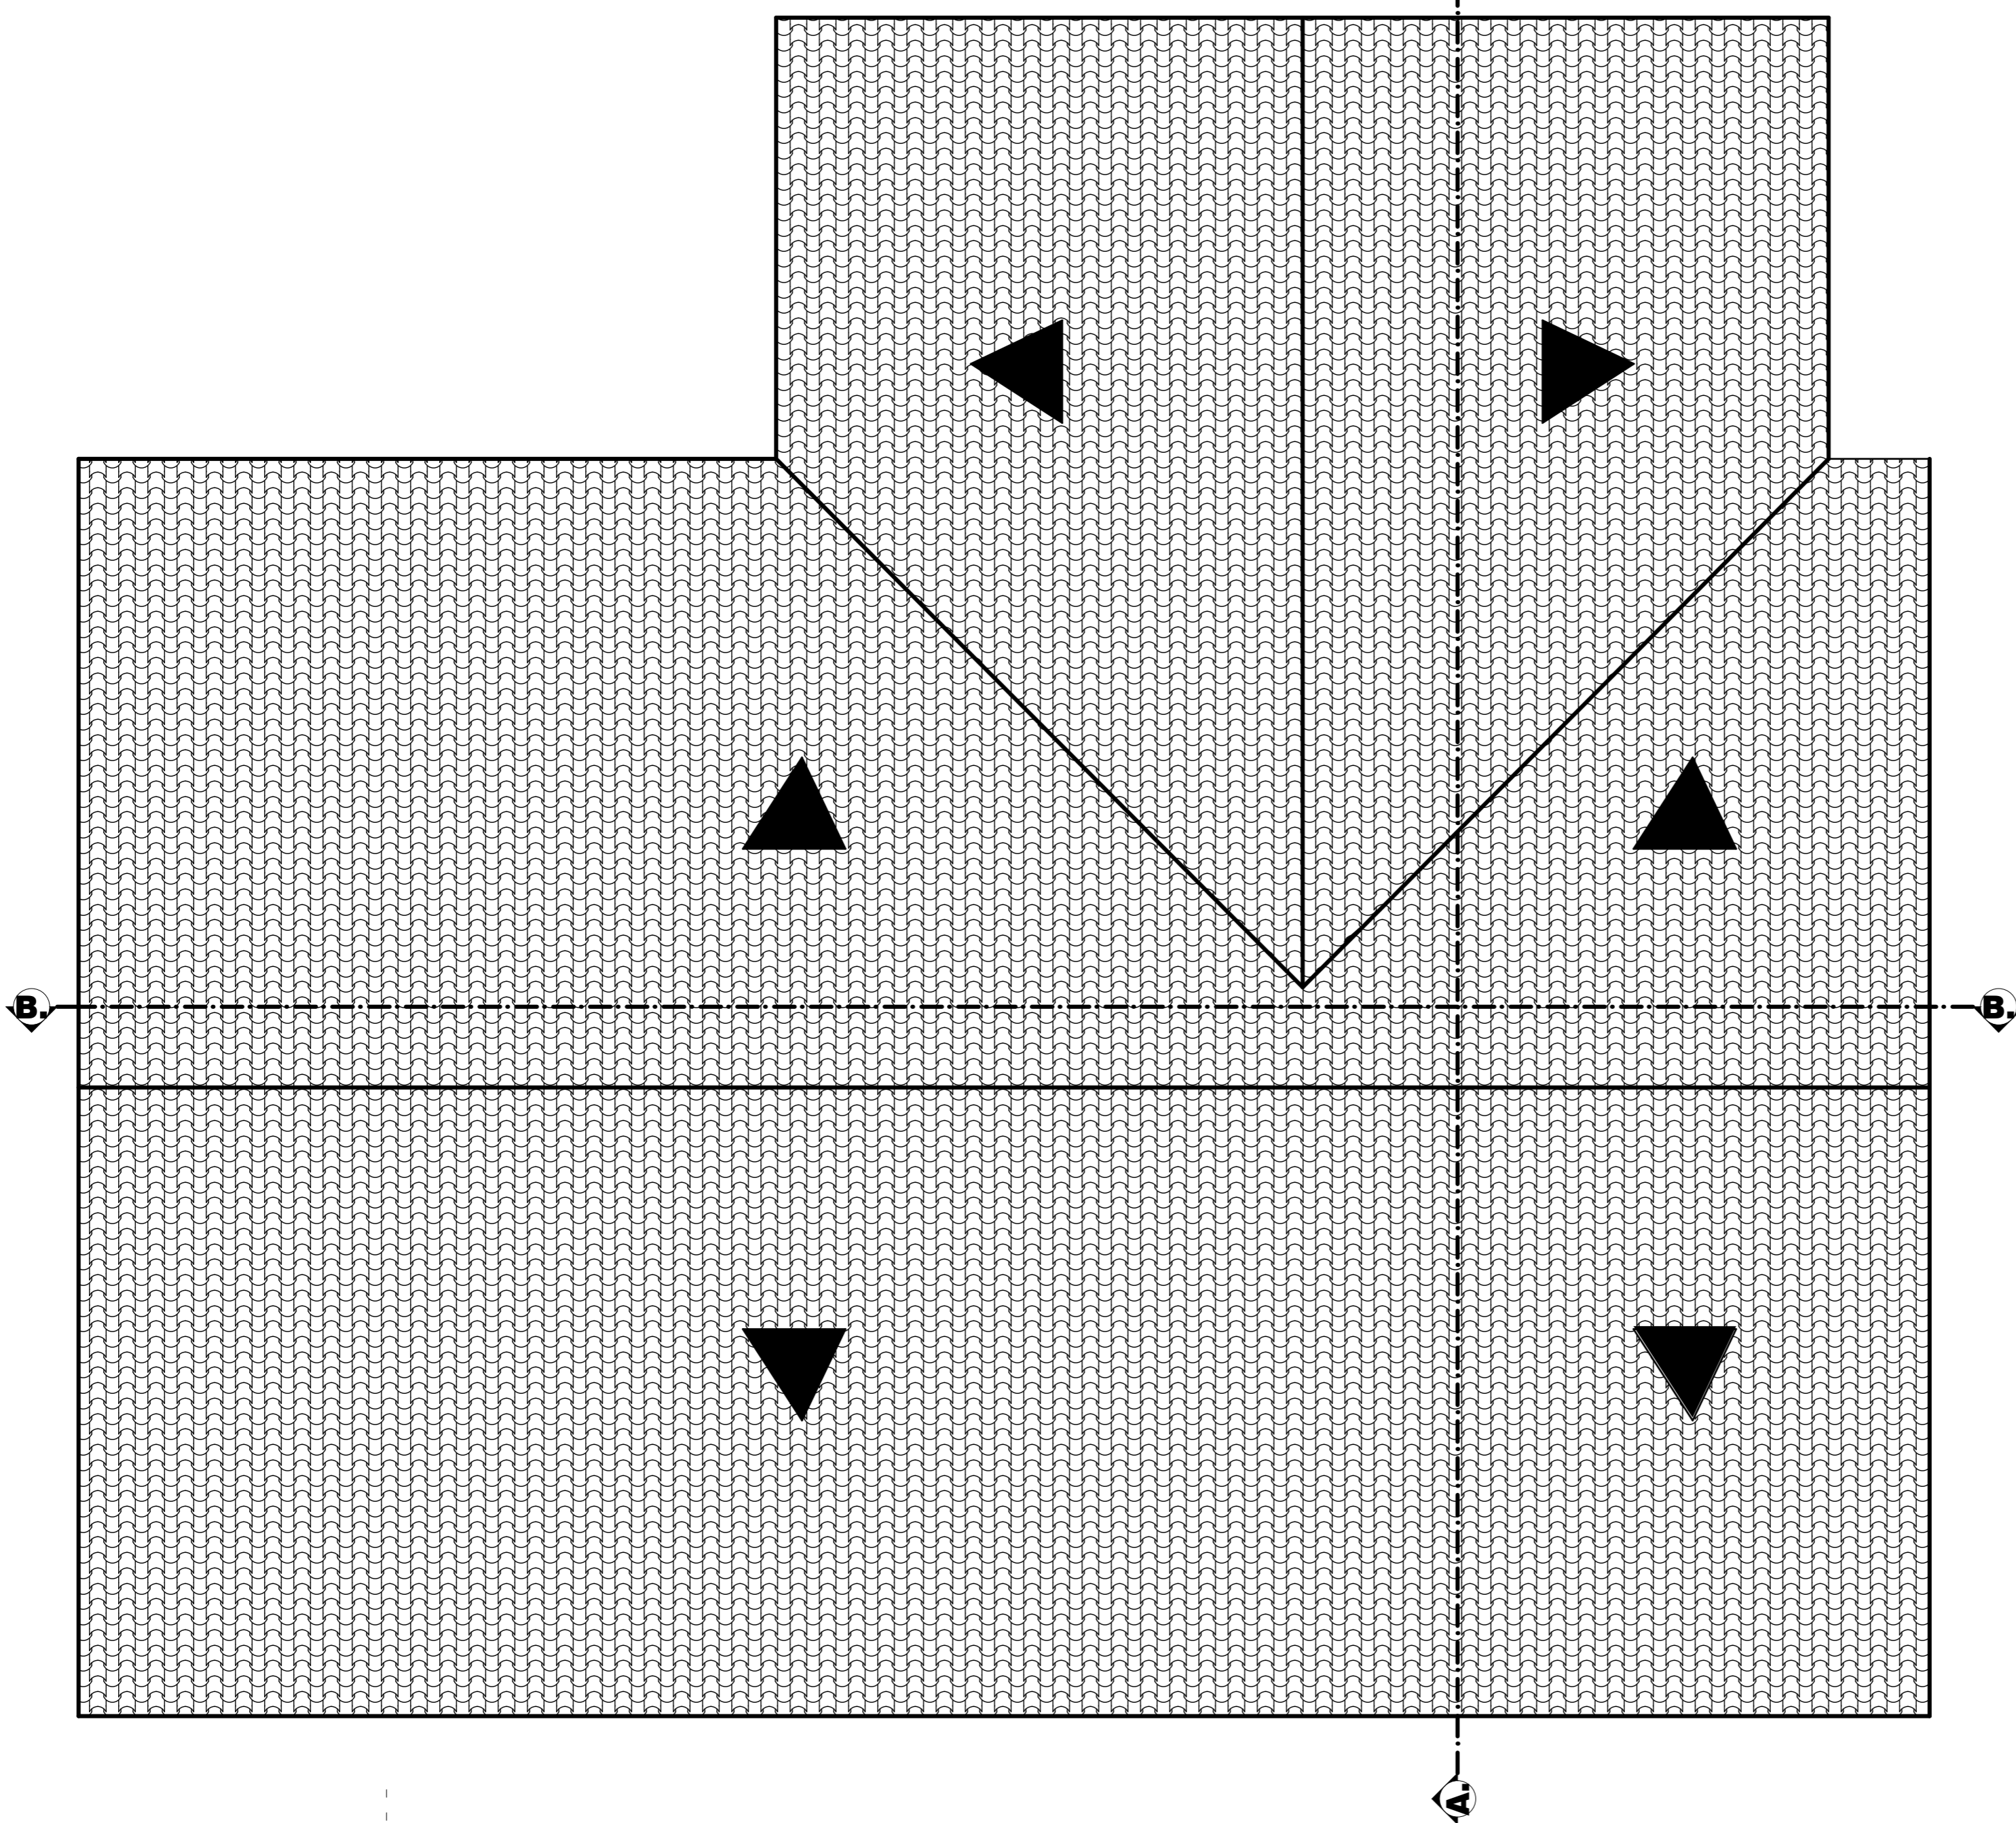

CORTE B-B DE ADMINISTRACION

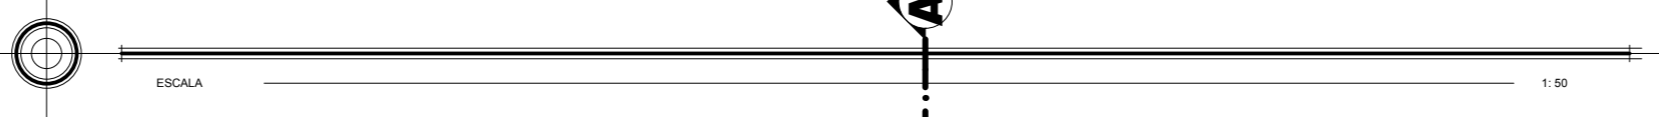

PLANO TECHOS

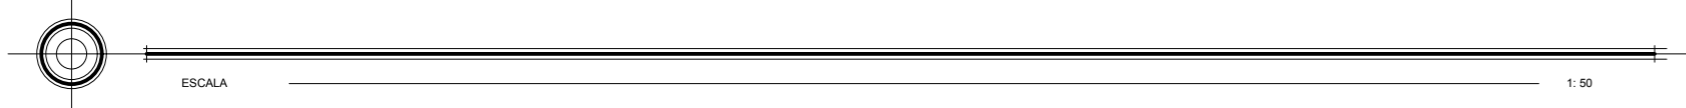

UNIVERSIDAD NACIONAL DEL ALTIPLANO

PROYECTO: CENTRO CULTURAL EN LA CIUDAD DE LAMPA
 PLANOS: PLANO CORTES - TECHOS

Fecha: 2008
 Proyectista: A17-20
 Diseñador: 100

MODULO V : AREA PUBLICA
 (ADMINISTRACION)

ESCALA INDICADA

