



MODULO 01 CERCO ELEVACION

ESCALA 1: 50

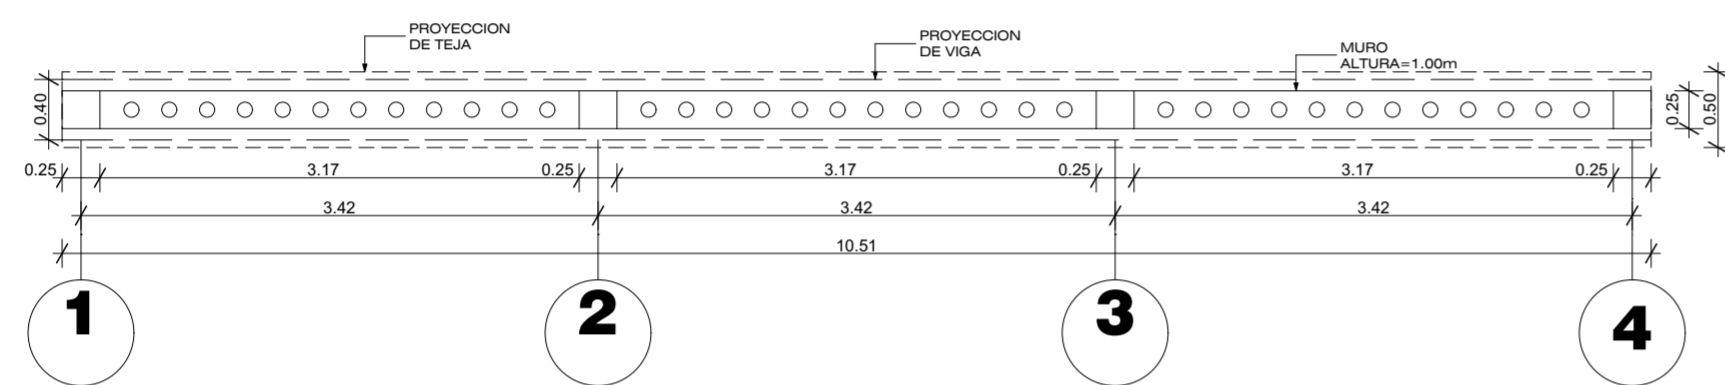


MODULO 01 CERCO PLANTA

ESCALA 1: 50

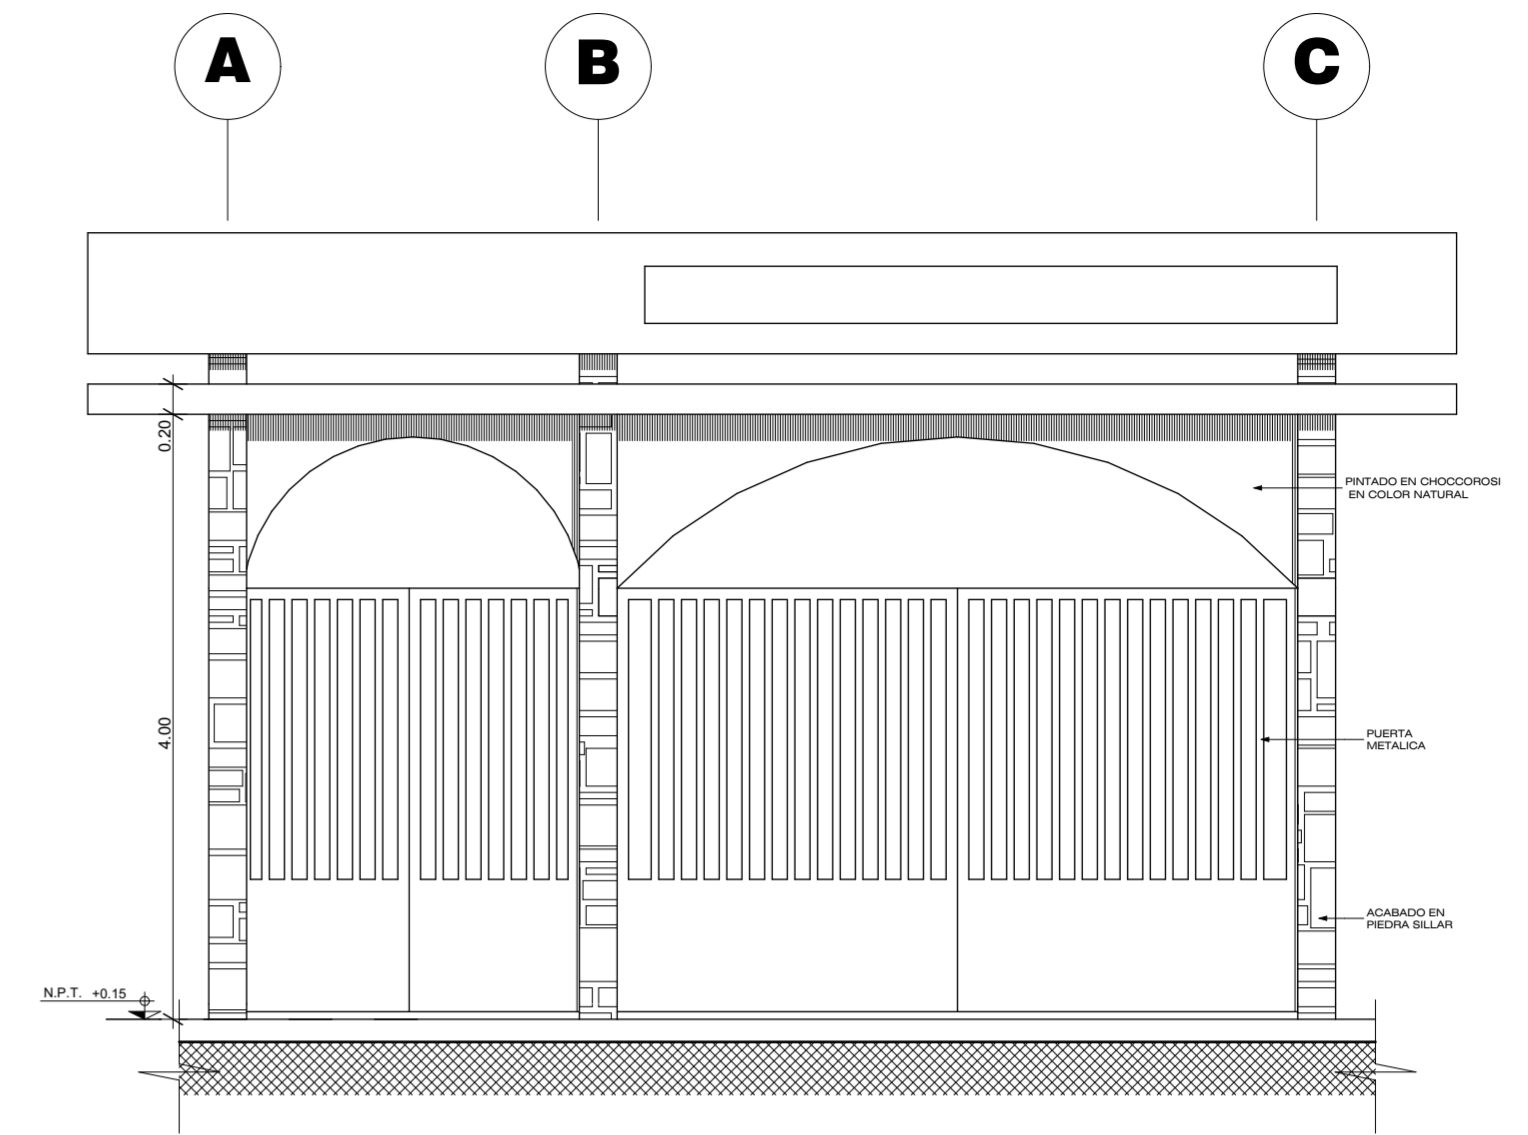


INGRESO PRINCIPAL

ESCALA 1: 50

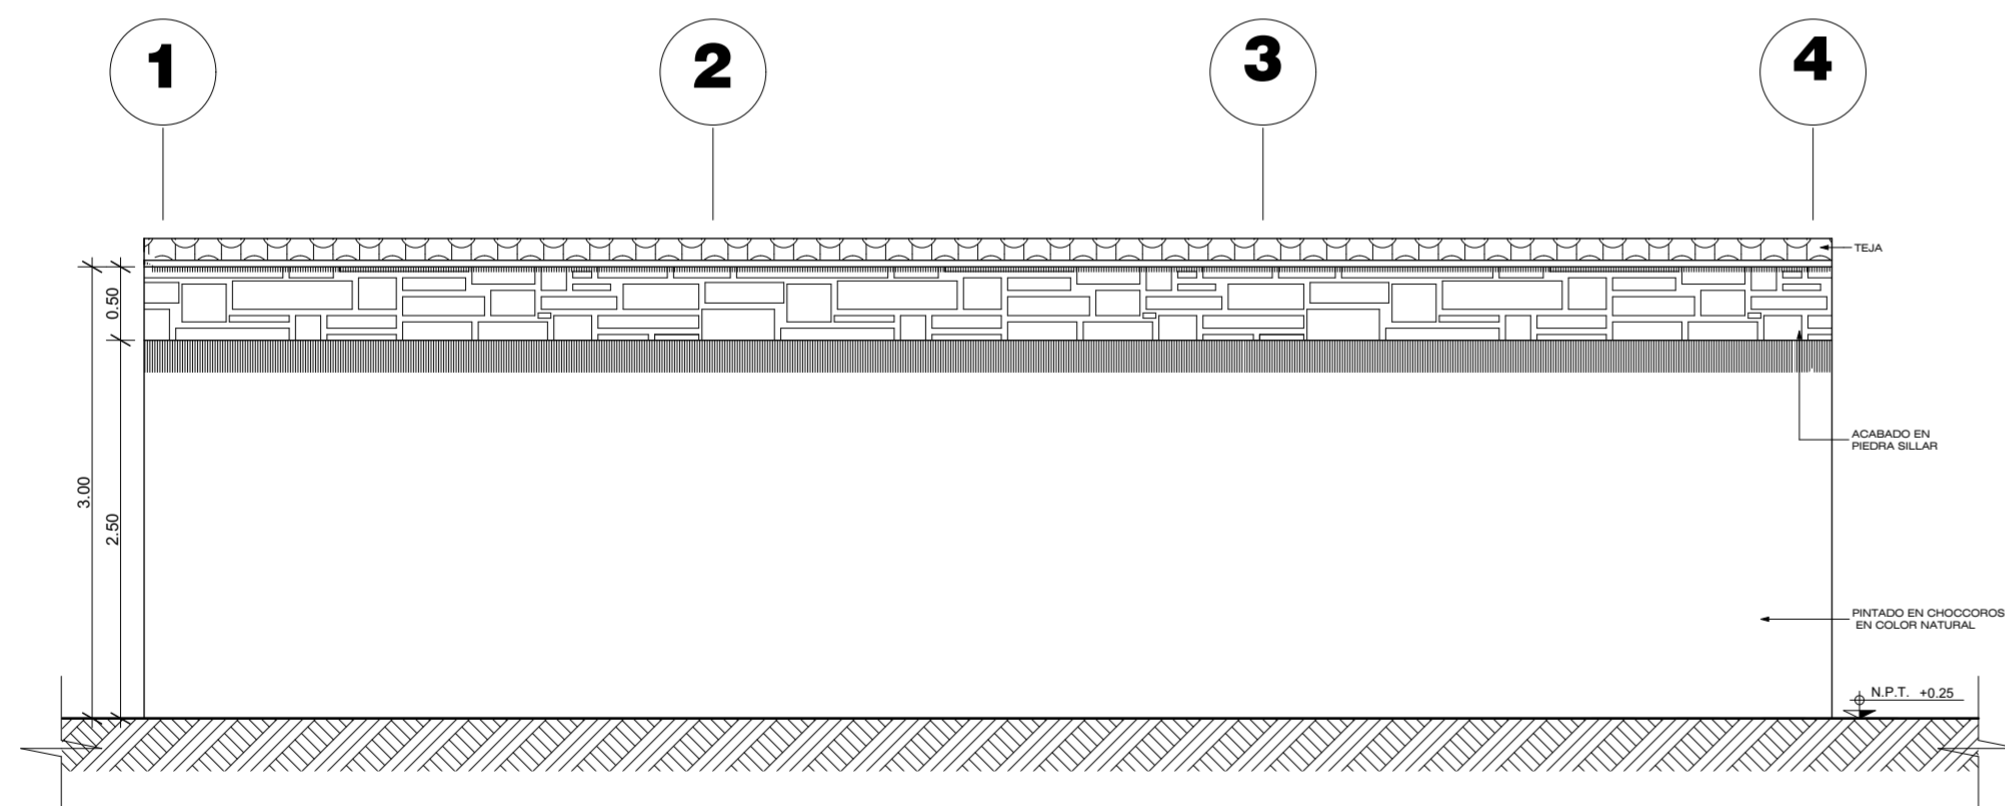


MODULO 02 CERCO ELEVACION

ESCALA 1: 50

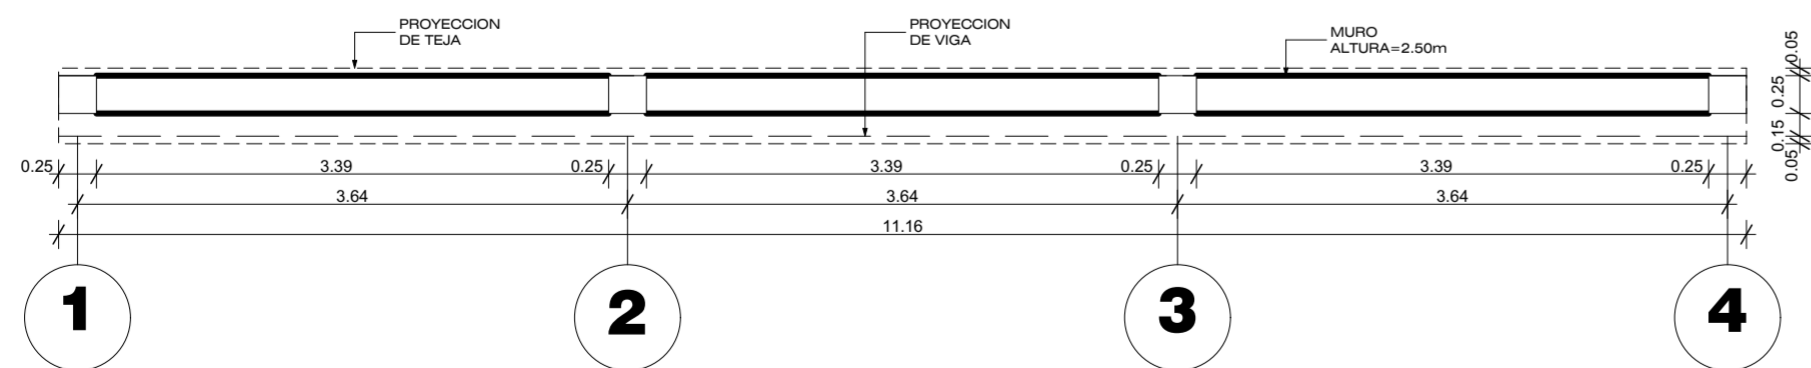

MODULO 02 CERCO PLANTA

ESCALA 1: 50

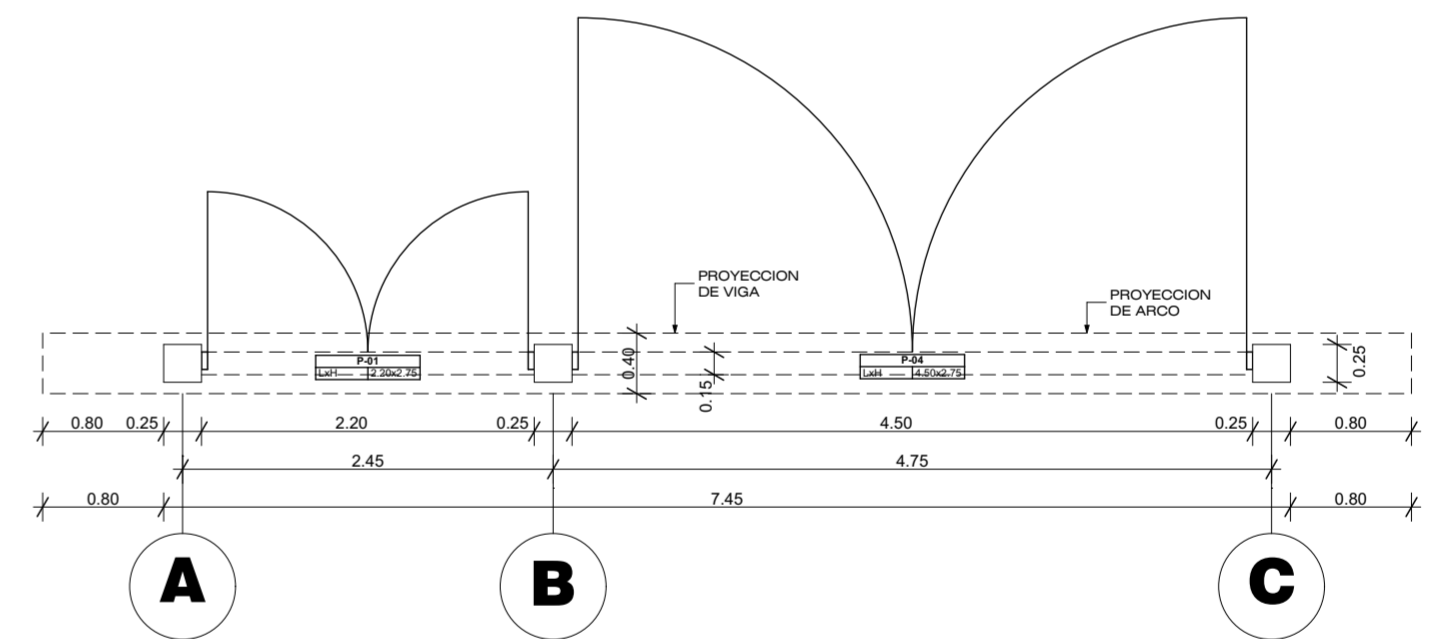

ING. PRINCIPAL PLANTA

ESCALA 1: 50

UNIVERSIDAD NACIONAL DEL ALTIPLANO

PROYECTO: CENTRO CULTURAL EN LA CIUDAD DE LAMPA

PLANOS: PLANTA Y ELEVACION

MODULO CERCO

ESCALA: INDICADA

FECHA:

Diseño: P/NO

Proyecto: P/NO

Departamento: P/NO

LAMINA: A18-20