
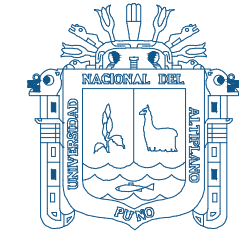


DISEÑO DE EXPLOTACION - CORTE Y RELLENO  
SEMIMECANIZADO ASCENDENTE

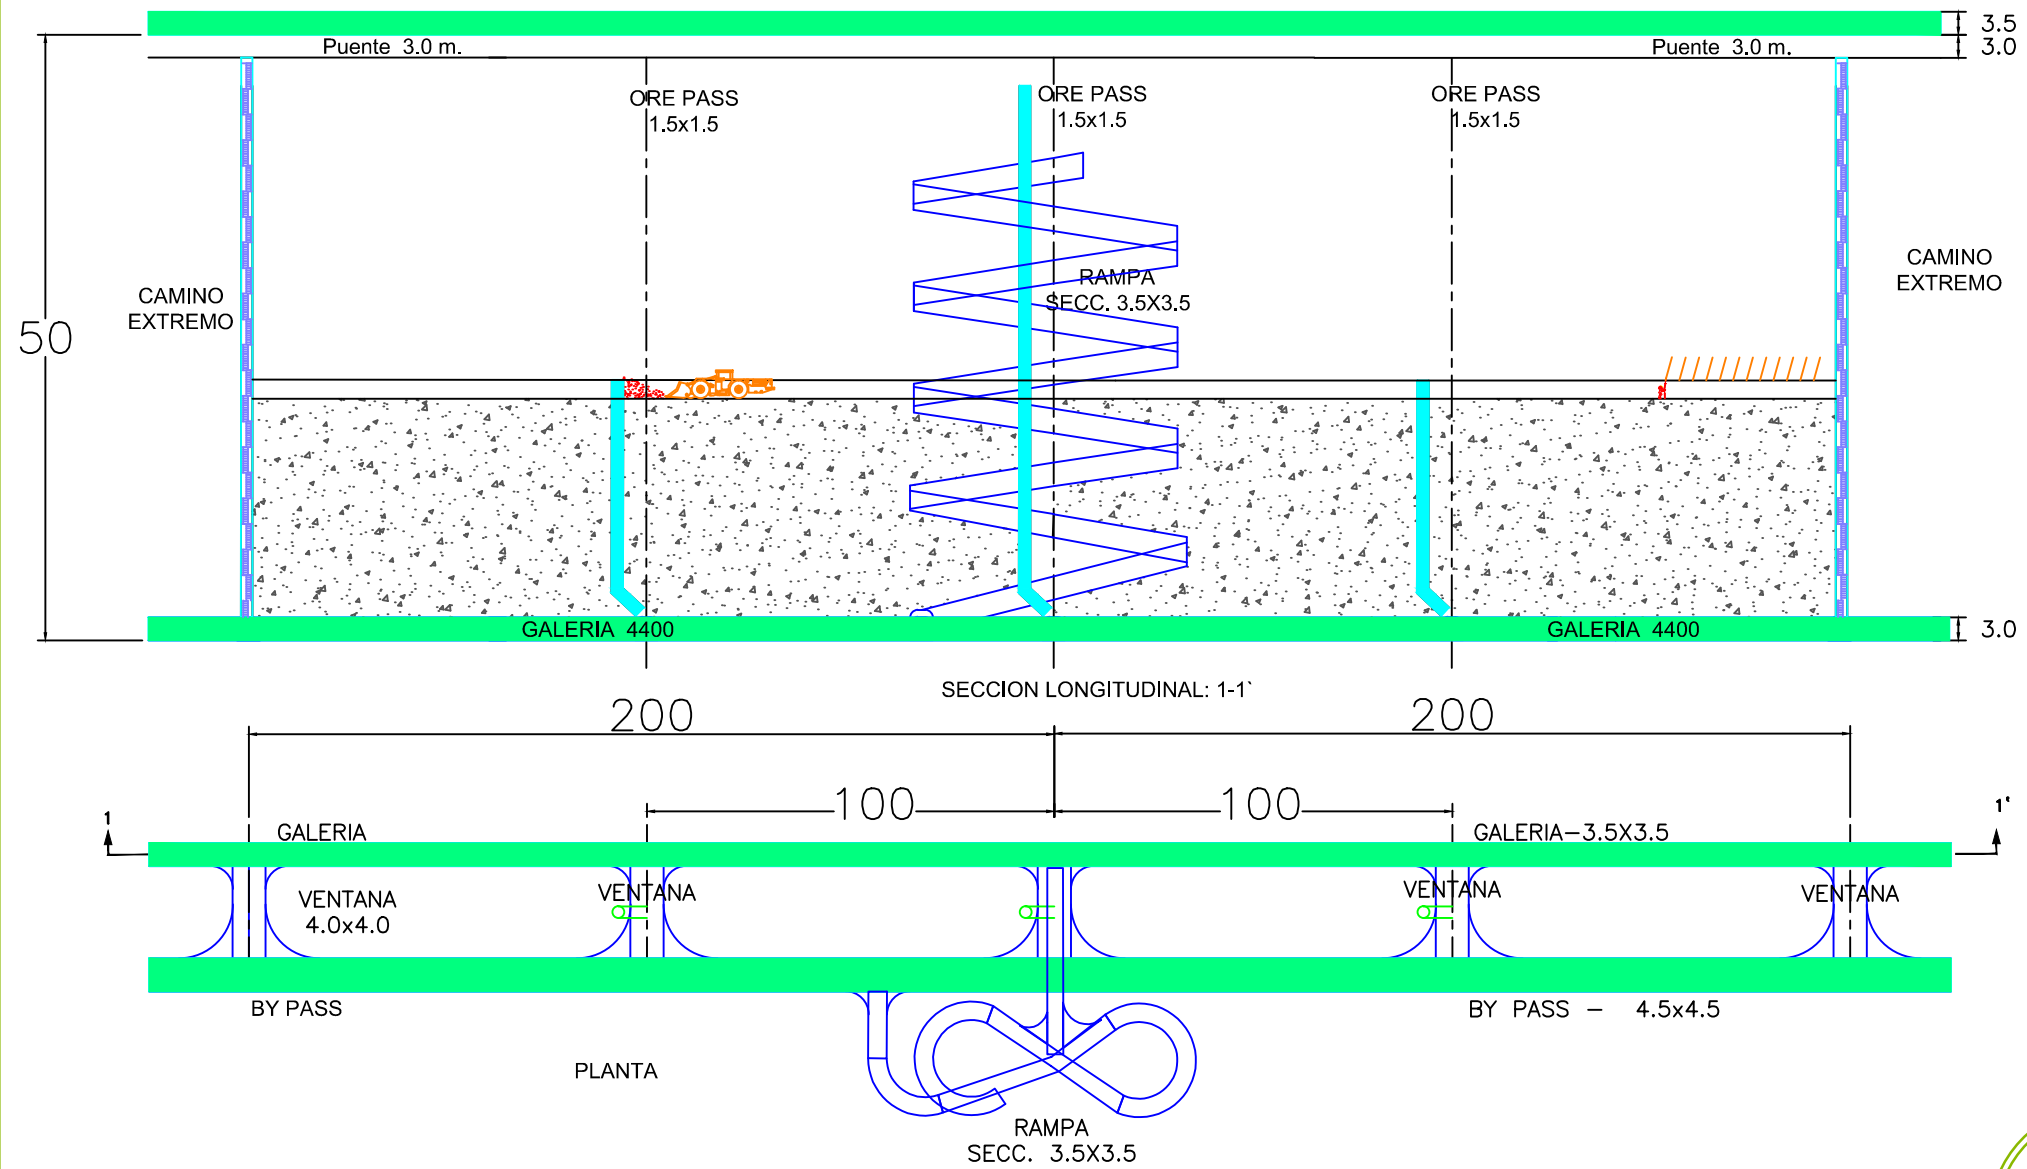

**UNIVERSIDAD  
NACIONAL DEL  
ALTIPLANO**

**ESCUELA PROFESIONAL  
DE INGENIERIA DE MINAS**

TESIS:

"DISEÑO Y PLANEAMIENTO DE  
MINADO SUBTERRANEO PARA  
INCREMENTAR LA PRODUCCION  
DIARIA DE LA UNIDAD OPERATIVA  
PALLANCATA - PROYECTO PABLO  
- COMPAÑIA MINERA ARES  
S.A.C."

UBICACIÓN:

DEPARTAMENTO : AYACUCHO  
PROVINCIA : PALLANCATA  
DISTRITO : PALLANCATA

TESISTA:

**Bach. JULIO SARAEN  
BAUTISTA CONDORI**

DISEÑO:

**CICLO DE MINADO - CRSM**

PLANO:

**SECCIONES  
TRANSVERSALES**

**S-03**

1 DE 3

ESCALA: 1/750  
FECHA: NOV - 2016