


SISTEMA VIAL	
VIAS EXISTENTES	
VIAS PROPUESTAS	

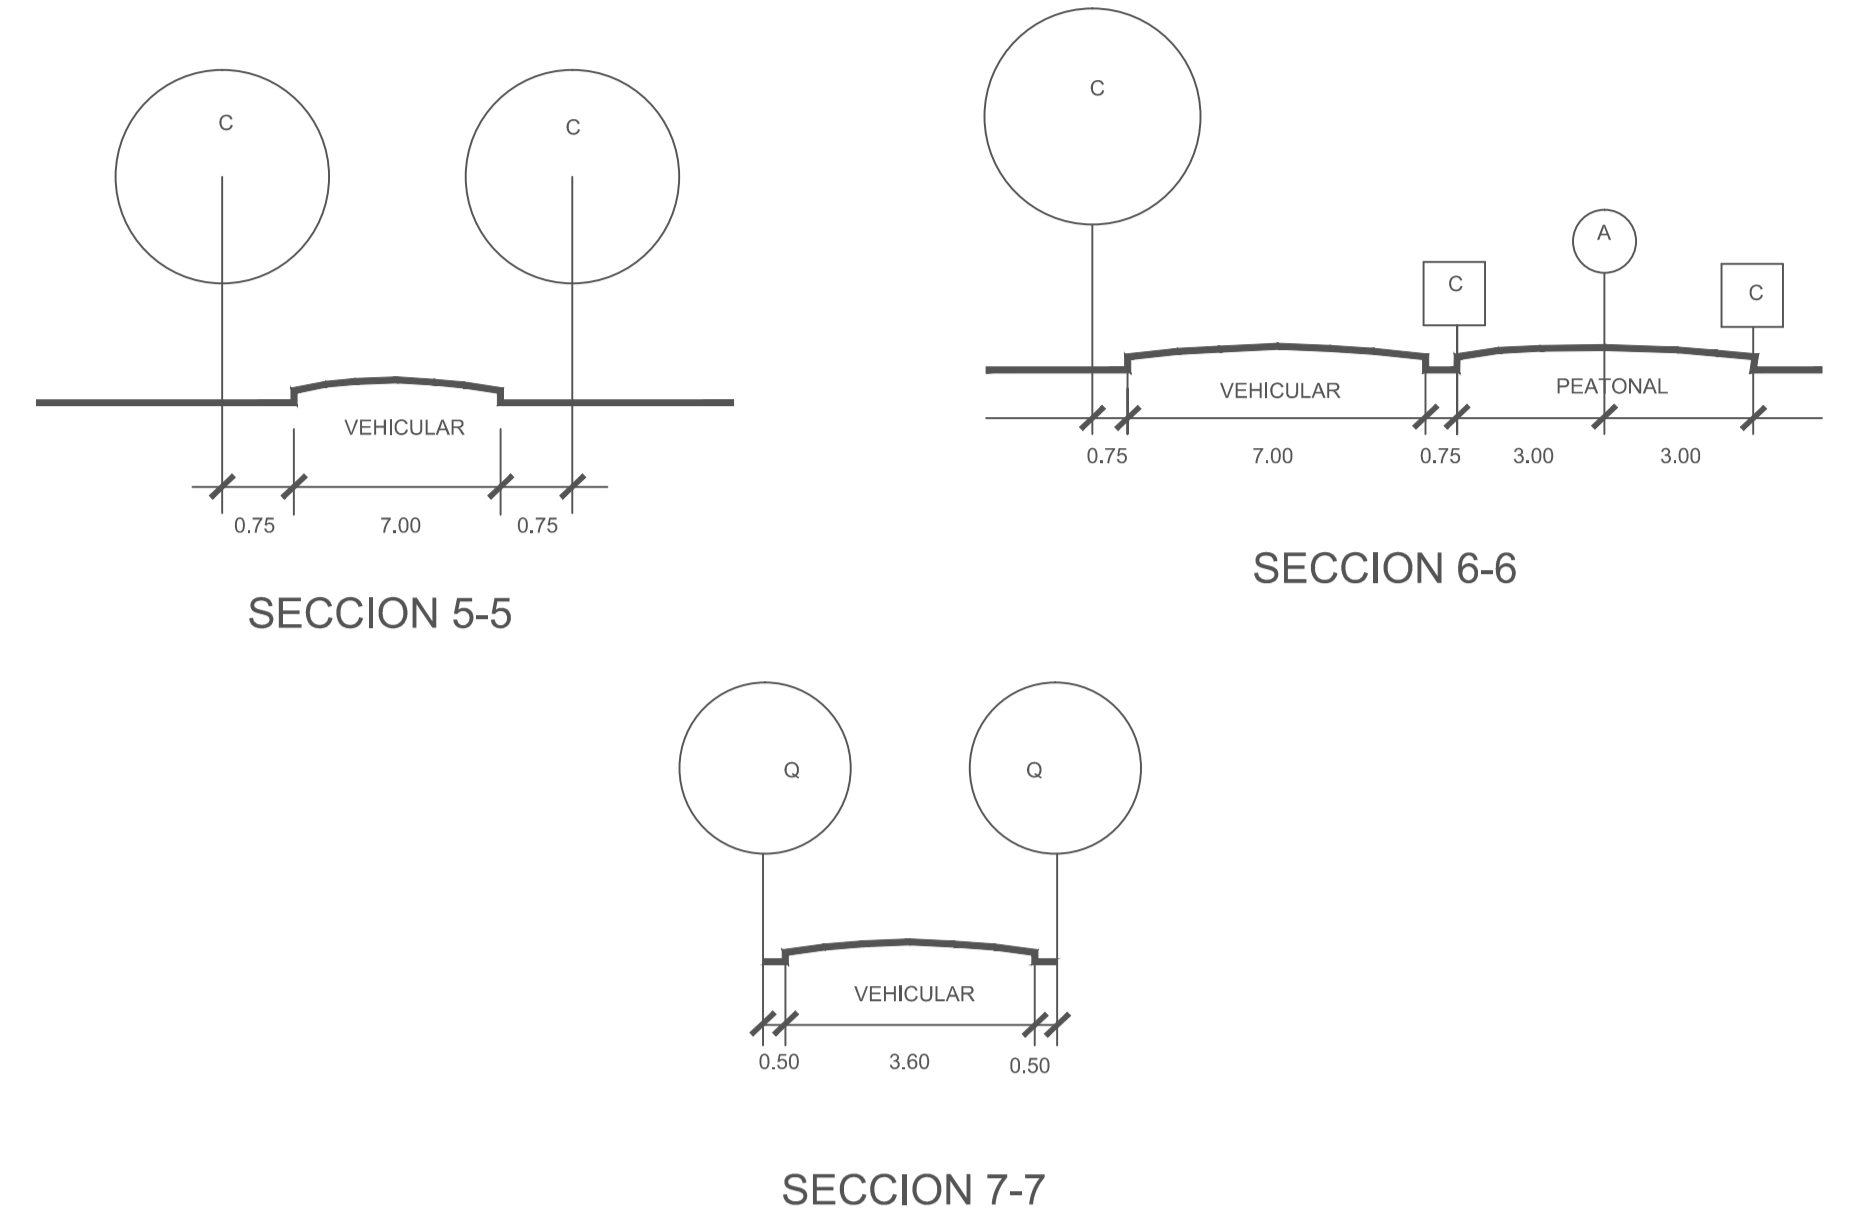

INGRESO PEATONAL E INGRESO DE VEHICULOS LIGEROS

INGRESO HOSPITAL UNA

INGRESO PEATONAL


INGRESO DE VEHICULOS

INGRESO DE VEHICULOS LIGEROS

INGRESO DE PEATONES

SALIDA DE VEHICULOS

Nivel del Lago

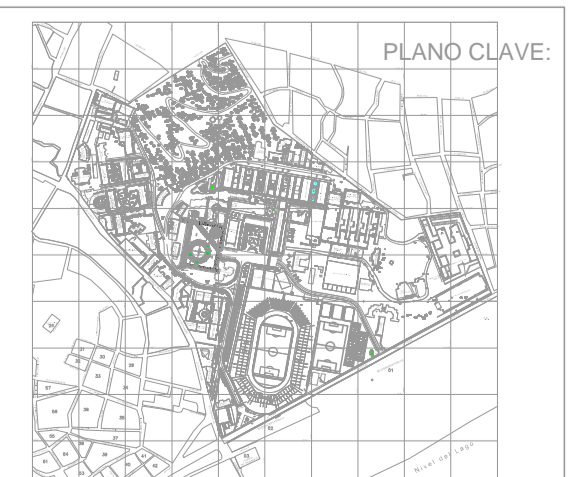

ANÁLISIS DEL SISTEMA DE TRANSPORTE EN LA CIUDAD UNIVERSITARIA DE LA UNIVERSIDAD NACIONAL DEL ALTIPLANO - PUNO

PROPUESTA DE VIAS DE TRANSPORTE VEHICULAR

PROYECTO: ALAN CORDOBI GONZA	ESCUELA PROFESIONAL DE INGENIERIA CIVIL
ANALISTA: ING. JOSE LUIS CUEVA ARAPA	ANALISTA: ING. GIANFRANCO LAQUE CORDOVA
ANALISTA: ING. ALEX DARWIN BOQUE FOGUE	ANALISTA: ING. SAMUEL HUASHTO CACHES
FECHA: 2014	FECHA: INDICADA
UBICACION: DEPARTAMENTO: PUNO PROVINCIA: PUNO DISTRITO: PUNO SECTOR: CIUDAD UNIVERSITARIA	

TIPO DE PLANO: PROPUESTA

P-6