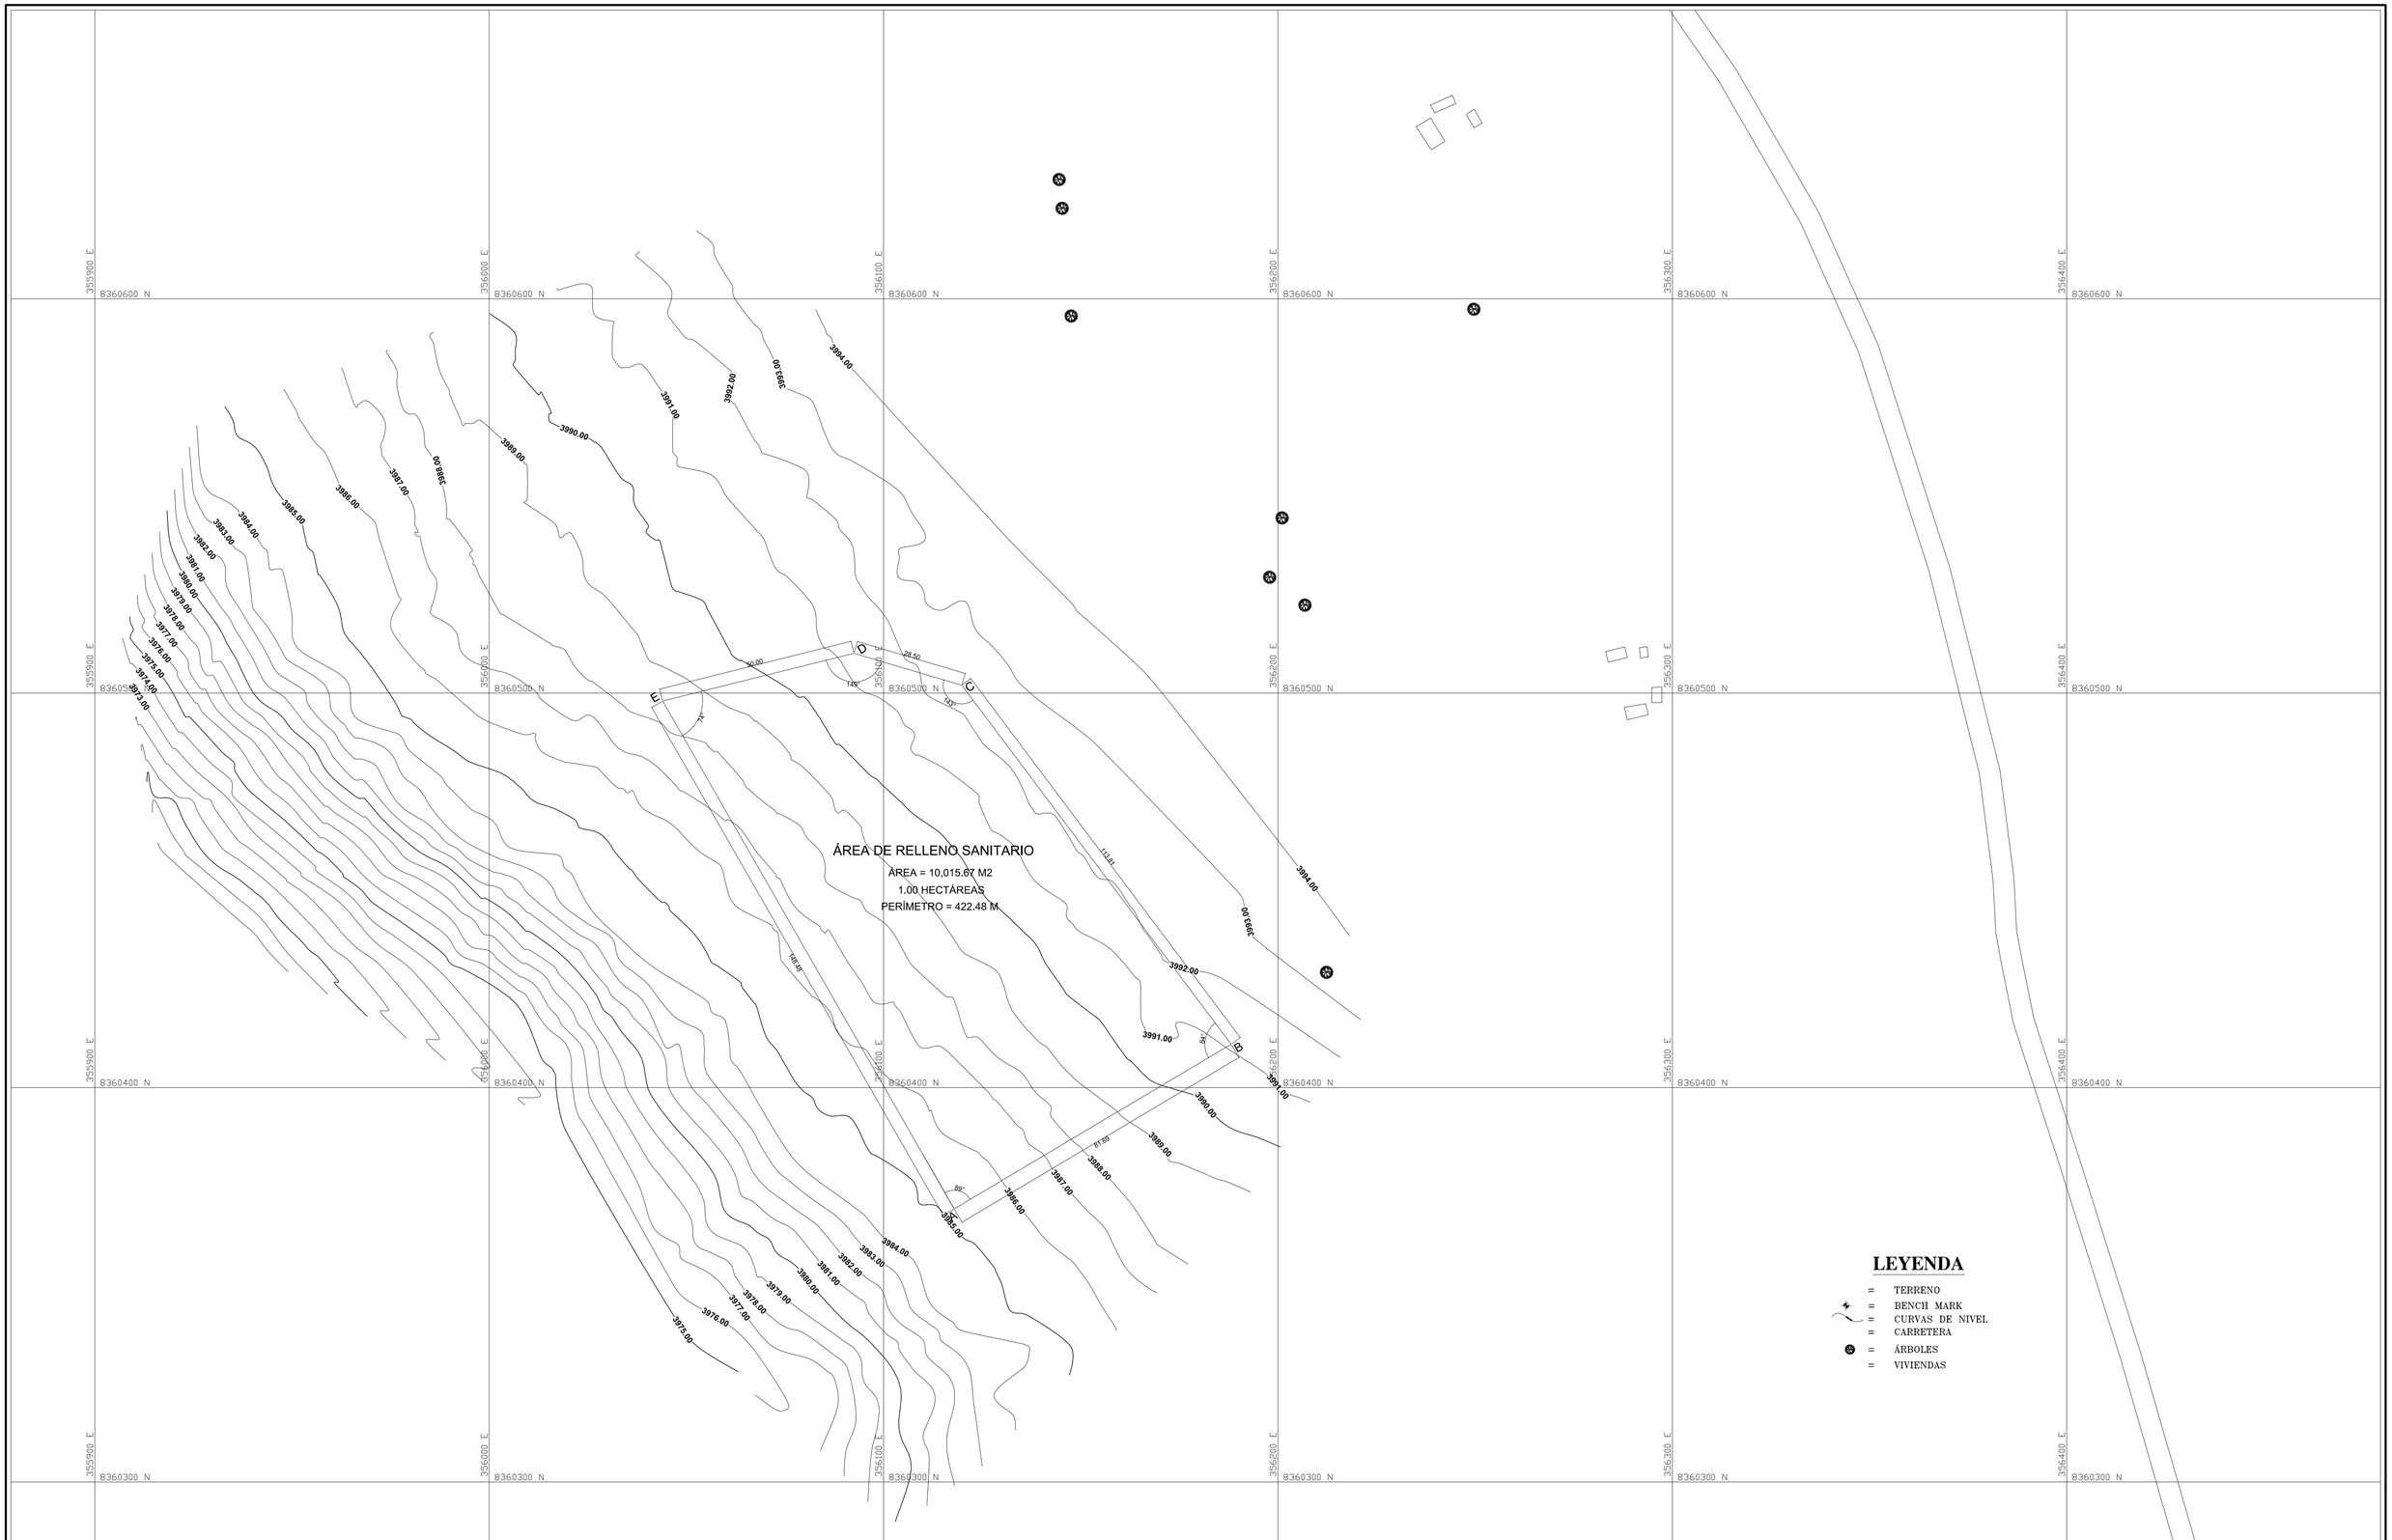

UNIVERSIDAD NACIONAL DEL ALTIPLANO
FACULTAD DE INGENIERIA CIVIL Y ARQUITECTURA
ESCUELA PROFESIONAL DE INGENIERIA CIVIL

RESPONSABLE:
Bach. Eberth Sabino GOMEZ CRUZ

Plano:
PLANO TOPOGRÁFICO

Proyecto de tesis:
DISEÑO DE UNA PLANTA DE RECUPERACION Y MANEJO DE RESIDUOS SOLIDOS URBANOS PARA EL DISTRITO DE ASILLO

Region: Puno | Provincia: Azángaro | Distrito : Asillo | Escala: 1/750 | Fecha: ENERO 2017

Lamina Nº:
PT - 01