



VISTA EN PLANTA DE TRINCHERA

ESC: 1/200

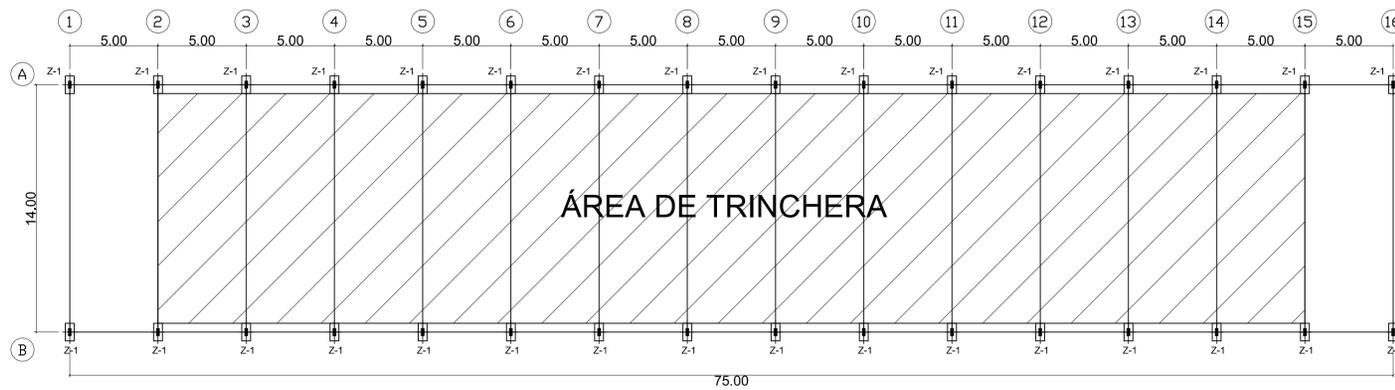


CIMENTACIÓN DE COBERTURA DE TRINCHERA

ESC: 1/200

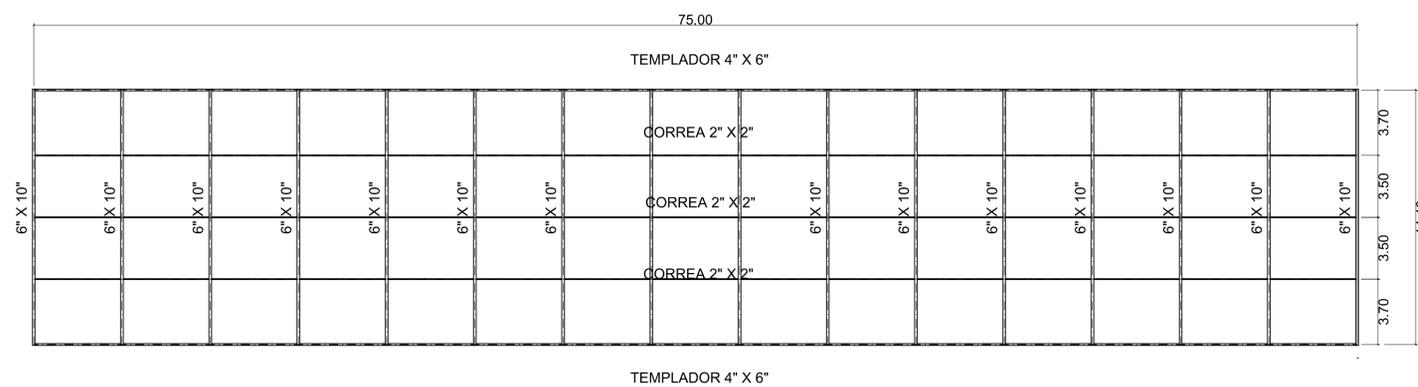


ESTRUCTURA DE MADERA PARA COBERTURA

ESC: 1/200

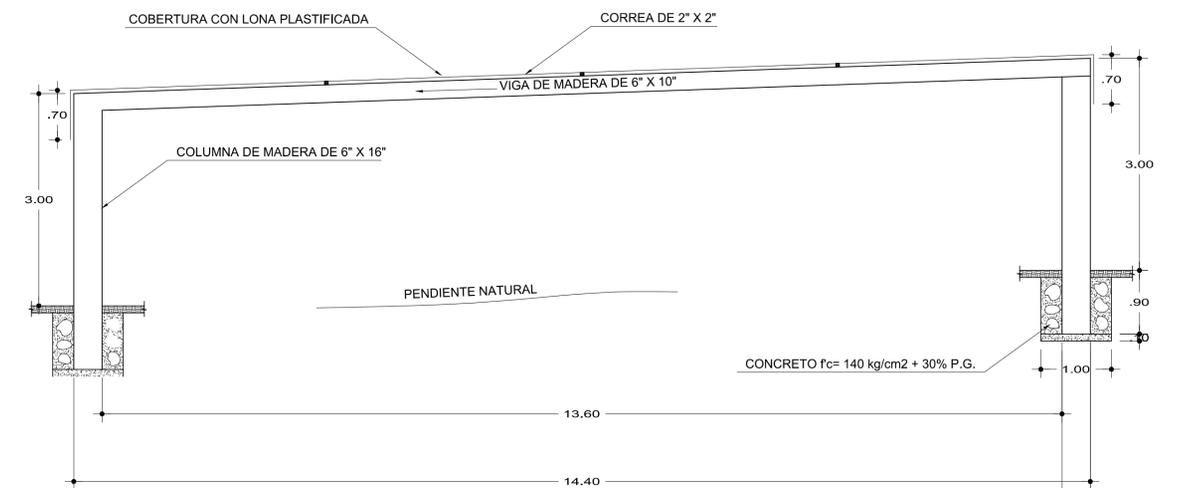

DETALLE DE VIGA PRINCIPAL PARA COBERTURA

ESC: 1/50

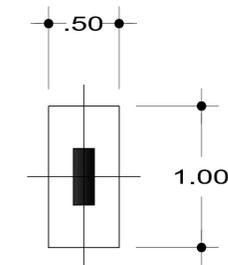

DETALLE DE ZAPATA Z-1

ESC: 1/25

.40