

INFRAESTRUCTURA PARA EL TURISMO, HOTEL DE TRES ESTRELLAS EN LA CIUDAD DE JULI'

ESCUELA PROFESIONAL DE ARQUITECTURA Y URBANISMO - UNA - PUNO

3850

3850

ORILLAS DEL LAGO TITICACA


VIA OPCIONAL

VIA OPCIONAL

VIA OPCIONAL

VIA OPCIONAL

TROCHA CARROZABLE - CIRCUITO TURISTICO JULI

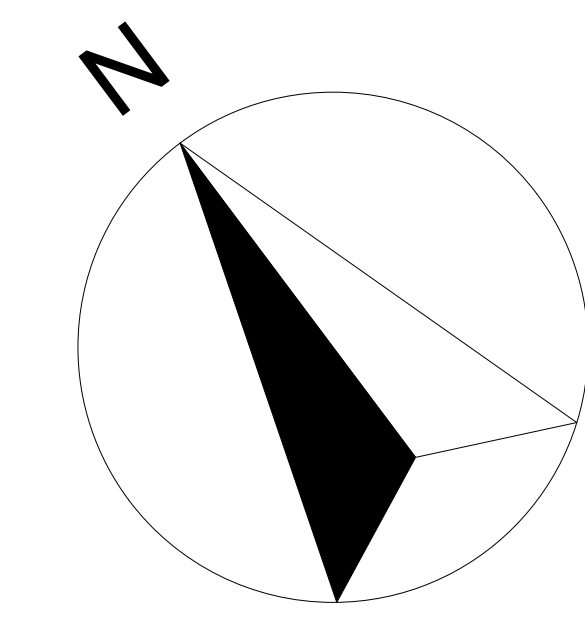

PLANIMETRIA GENERAL DE TECHOS

ESCALA 1:200



TESIS DE INVESTIGACION
ESCUELA PROFESIONAL DE ARQUITECTURA

Proyecto: "INFRAESTRUCTURA PARA EL TURISMO, HOTEL DE TRES ESTRELLAS EN LA CIUDAD DE JULI' - 2013"

Trabajo	ING. GEO. LEONARDO VENTURA DE LA ROSA CARRASCA
Director de Tesis	ING. GEO. MARCO ERNESTO VERA BELAR
Asesor	CALANCAÑA
Asesor	PLAZAVALCAN - COMANDO DE FUERZAS DE MARQUESA
Fecha	2013/2017
Clase	ARQ
Asesor	INDICADA
Clase	INGENIERO

Planimetría de Techos
PLANO GENERAL
A-2