
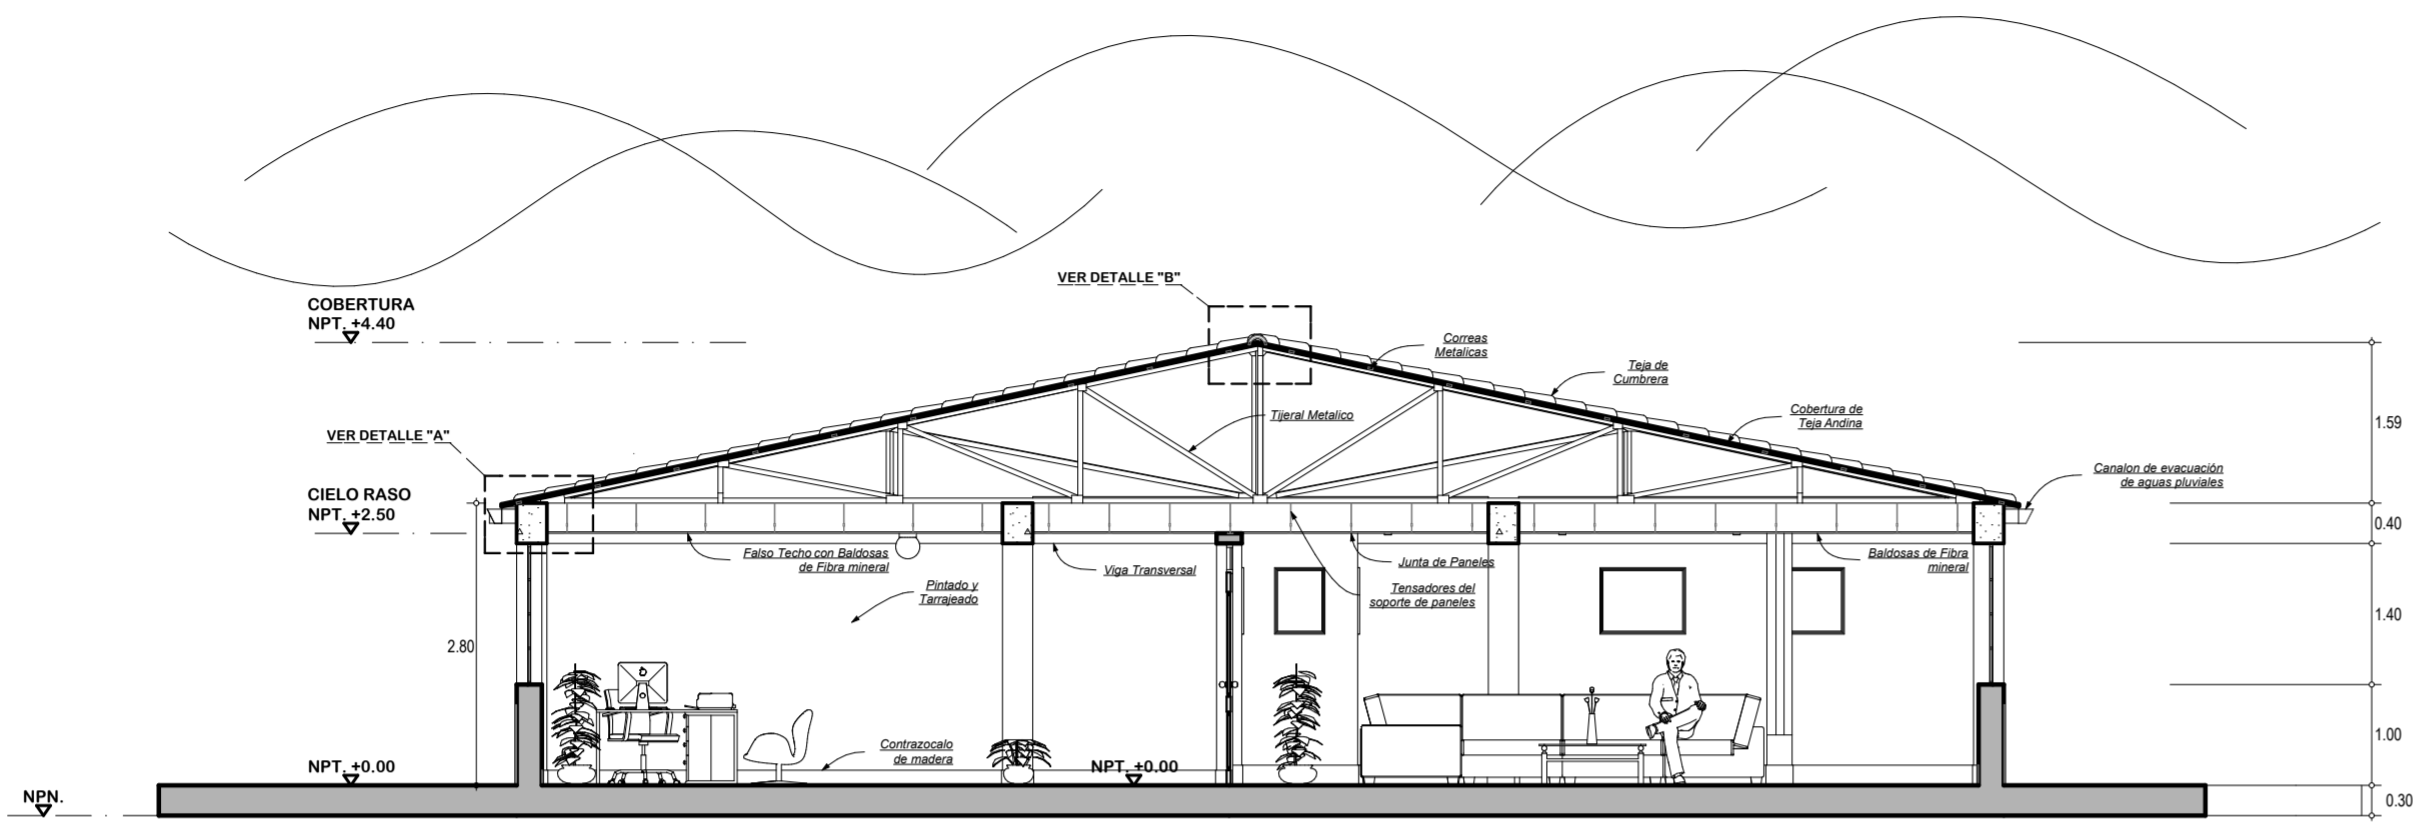



"INFRAESTRUCTURA PARA EL TURISMO, HOTEL DE TRES ESTRELLAS EN LA CIUDAD DE JULI"

ESCUELA PROFESIONAL DE ARQUITECTURA Y URBANISMO - UNA - PUNO

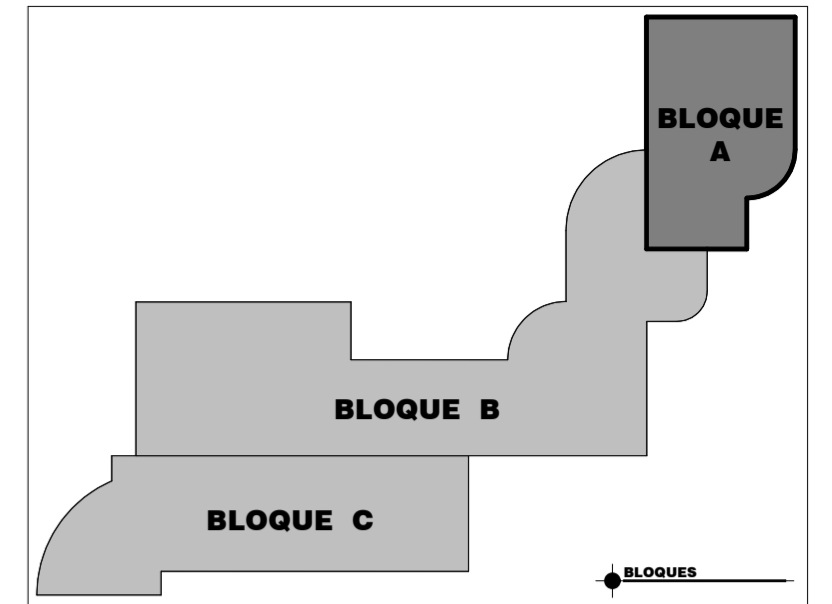


BLOQUE A - CORTE A - A


ESCALA : 1 - 75

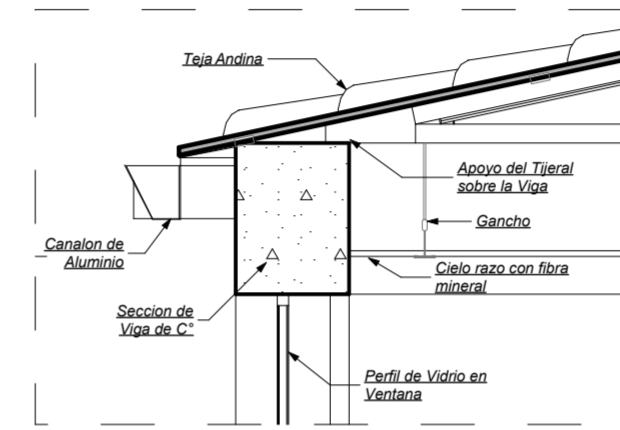


DETALLE "A"
ESC. 1 - 20

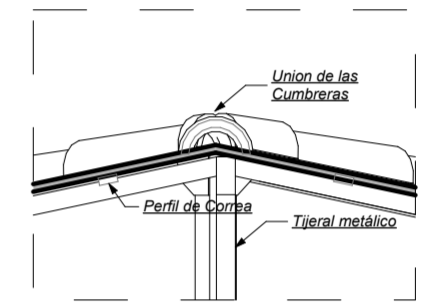

DETALLE "B"
ESC. 1 - 20

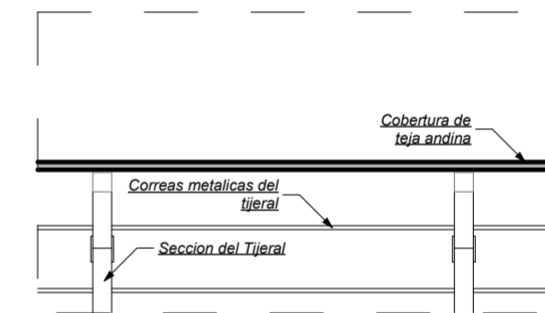

DETALLE "C"
ESC. 1 - 20

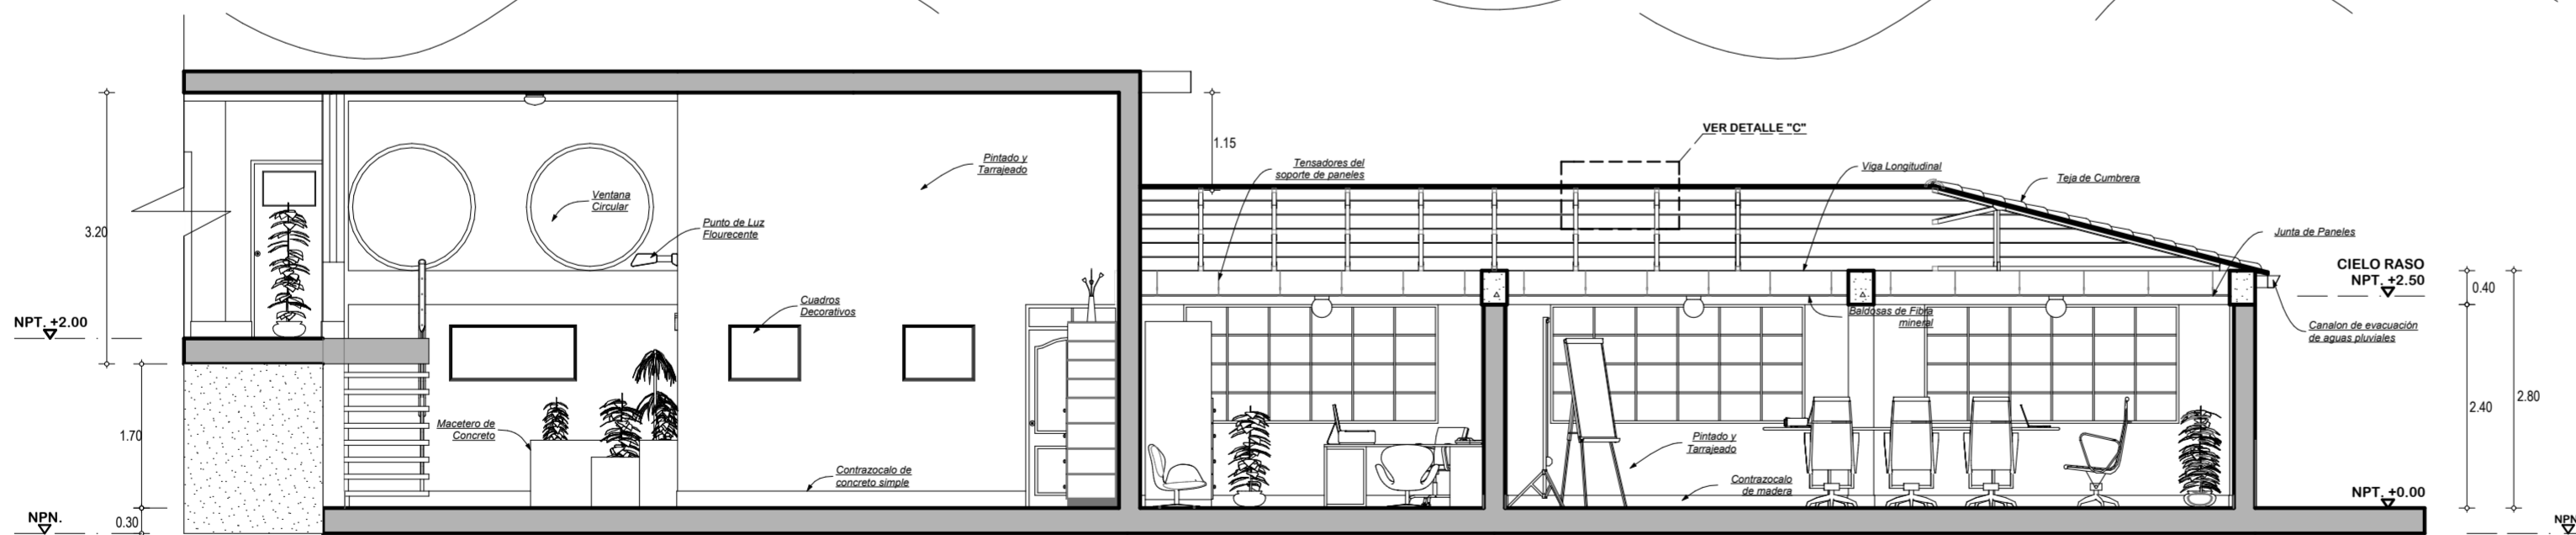

BLOQUE A - CORTE B - B

ESCALA : 1 - 75



TESIS DE INVESTIGACION ESCUELA PROFESIONAL DE ARQUITECTURA

Proyecto:
"INFRAESTRUCTURA PARA EL TURISMO,
HOTEL DE TRES ESTRELLAS EN LA
CIUDAD DE JULI - 2013"

Testada : BACH. ARQ. LUDWIN REYNALDO CALISAYA CANAHUA
Director de Tesis : ARQTO. WALDO ERNESTO VERA BEJAR

Dibujo : CALINAHUA

Ubicación:
PLAYA SANJUAN - COMUNIDAD
DE HUAQUINA

Fecha : 30/01/2017

Dist. : JULI
Prov. : CHUCUITO

Escala : INDICADA

Dpto. : PUNO

Plano :

Clave:

CORTE A-A, CORTE B-B,
Detalle 1

**BLOQUE
A**

A-6