

PLANTA TRAMO JR. AREQUIPA 2
Escala 1:300

PERFIL JR. AREQUIPA (2) (0+000.00 - 0+130.00)

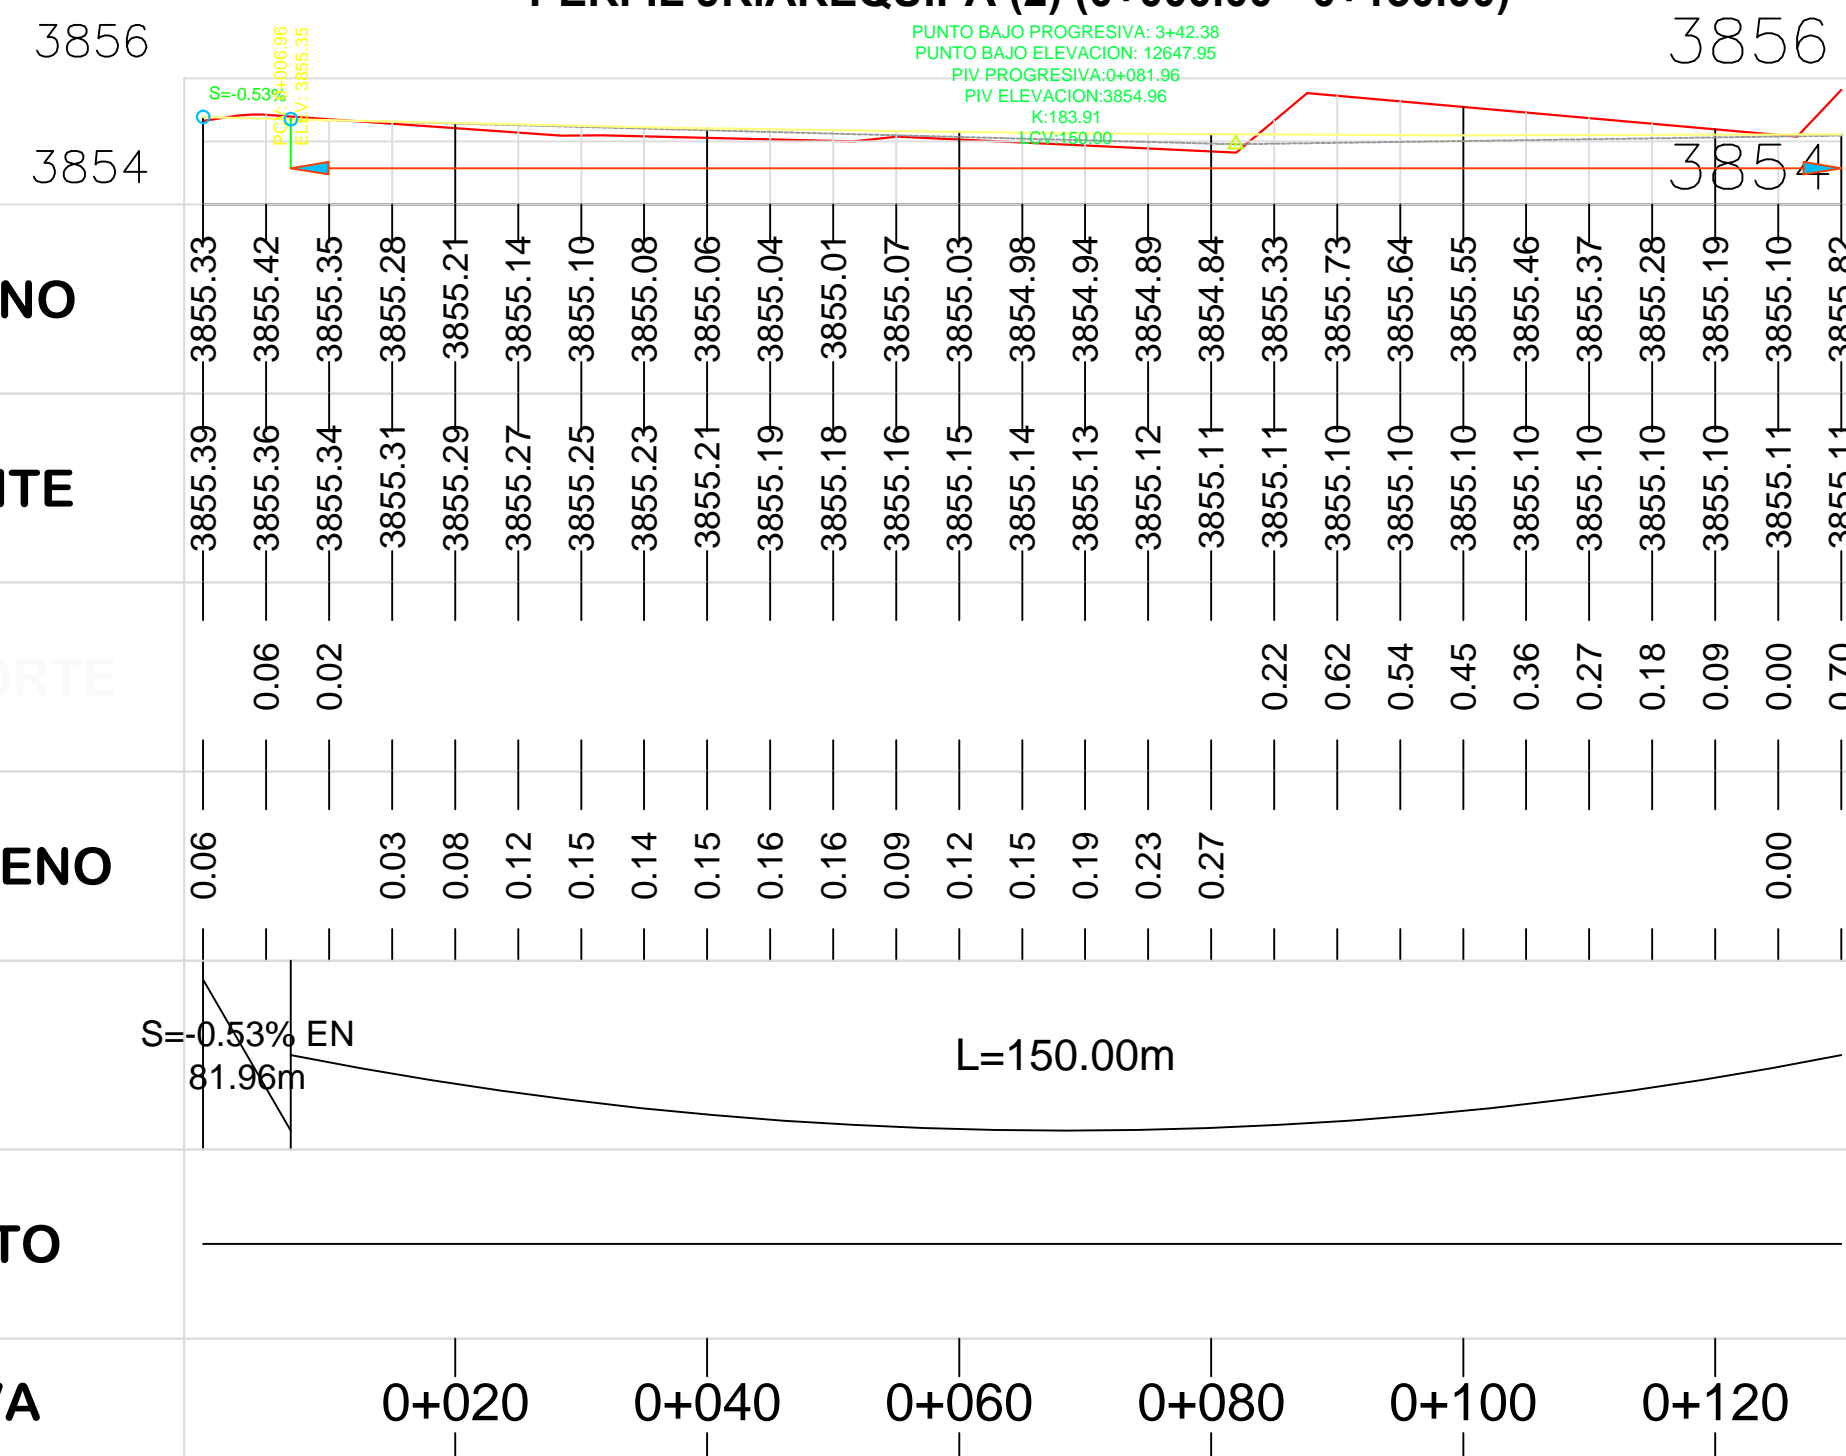


TABLA DE VOLUMEN TOTAL - JR. AREQUIPA (2)

PROGRESIVA	AREA DE RELLENO	AREA DE CORTE	VOLUMEN DE RELLENO	VOLUMEN DE CORTE	VOL. ACUMULABLE DE RELLENO	VOL. ACUMULABLE DE CORTE	VOLUMEN NETO
0+020.00	1.43	0.00	0.00	0.00	0.00	0.00	0.00
0+040.00	2.11	0.00	35.40	0.00	35.40	0.00	-35.40
0+060.00	1.54	0.33	36.49	3.26	71.89	3.26	-68.63
0+080.00	1.12	1.17	26.53	15.00	98.42	18.26	-80.16
0+100.00	0.00	4.99	11.16	61.61	109.58	79.88	-29.71
0+120.00	0.37	1.23	3.66	62.13	113.24	142.01	28.77

PERFIL LONGITUDINAL
Escala 1:600

PLANO PLANTA Y PERFIL

ESC. 1:700



DIVISION DE
INFRAESTRUCTURA

ESPECIALIDAD:

INFRAESTRUCTURA VIAL

PLANO:

PLANO TOPOGRAFICO

PROYECTISTA:

DIJUNO:

PROYECTO:

"MEJORAMIENTO Y REHABILITACION DE INFRAESTRUCTURA VIAL URBANA EN EL BARRIO NUEVO SAN MIGUEL DE LA

CIUDAD DE ILAVE - PROVINCIA DEL COLLAO - PUNO"

UBICACION:

Distrito de Ilave / Provincia de El Collao / Puno

ESCALA:

INDICADO

FECHA:

JUNIO DEL 2016

LAMINA:

PT-03