


**PLANTA TRAMO :JR. AYACUCHO**  
Escala 1:300

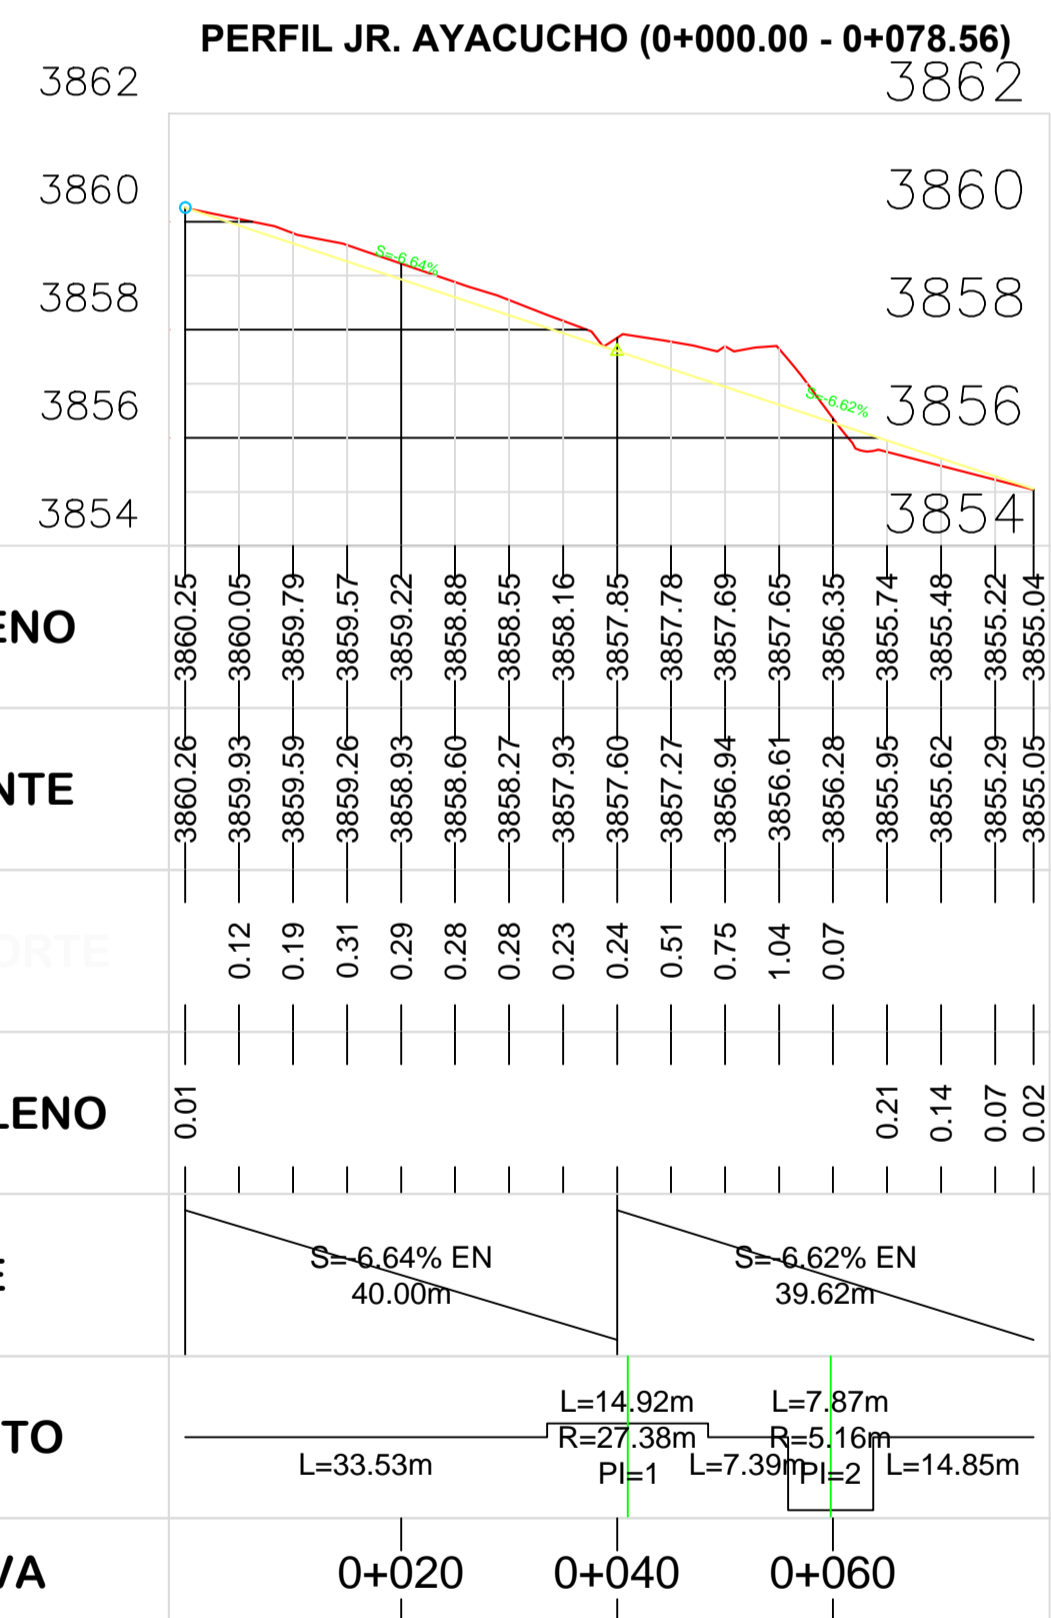

**PERFIL LONGITUDINAL**  
Escala 1:700

PROGRESIVA	AREA DE RELLENO	AREA DE CORTE	VOLUMEN DE RELLENO	VOLUMEN DE CORTE	VOL. ACUMULABLE DE RELLENO	VOL. ACUMULABLE DE CORTE	VOLUMEN NETO
0+020.00	0.21	1.31	0.00	0.00	0.00	0.00	0.00
0+040.00	3.27	0.79	36.49	21.06	36.49	21.06	-15.43
0+060.00	2.39	0.31	54.62	11.18	91.11	32.24	-58.86

## PLANO EN PLANTA Y PERFIL



MUNICIPALIDAD DISTRITAL  
ILAVE

DIVISION DE  
INFRAESTRUCTURA

ESPECIALIDAD:

**INFRAESTRUCTURA VIAL**

PLANO :

**PLANO TOPOGRAFICO**

PROYECTISTA:

DIBUJO:

PROYECTO:

**"MEJORAMIENTO Y REHABILITACION DE INFRAESTRUCTURA VIAL URBANA EN EL BARRIO NUEVO SAN MIGUEL DE LA CIUDAD DE ILAVE - PROVINCIA DEL COLLAO - PUNO"**

UBICACION:

Districto de Ilave / Provincia de El Collao / Puno

ESCALA:

INDICADO

FECHA:

JUNIO DEL 2010

LAMINA:

**PT-08**