



**PLANTA DEL CONJUNTO**

ESC: 1/250

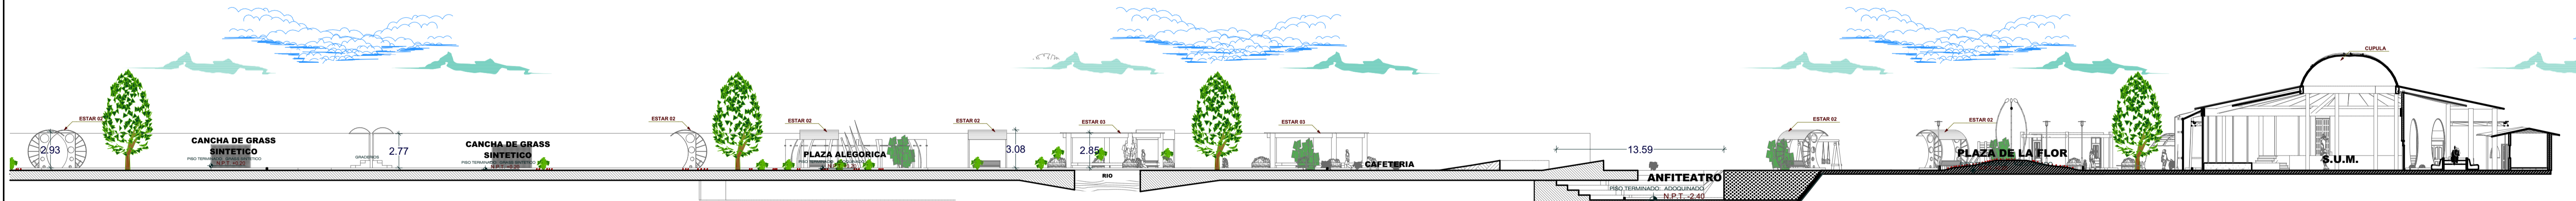

**CORTE B-B**

ESC: 1/250

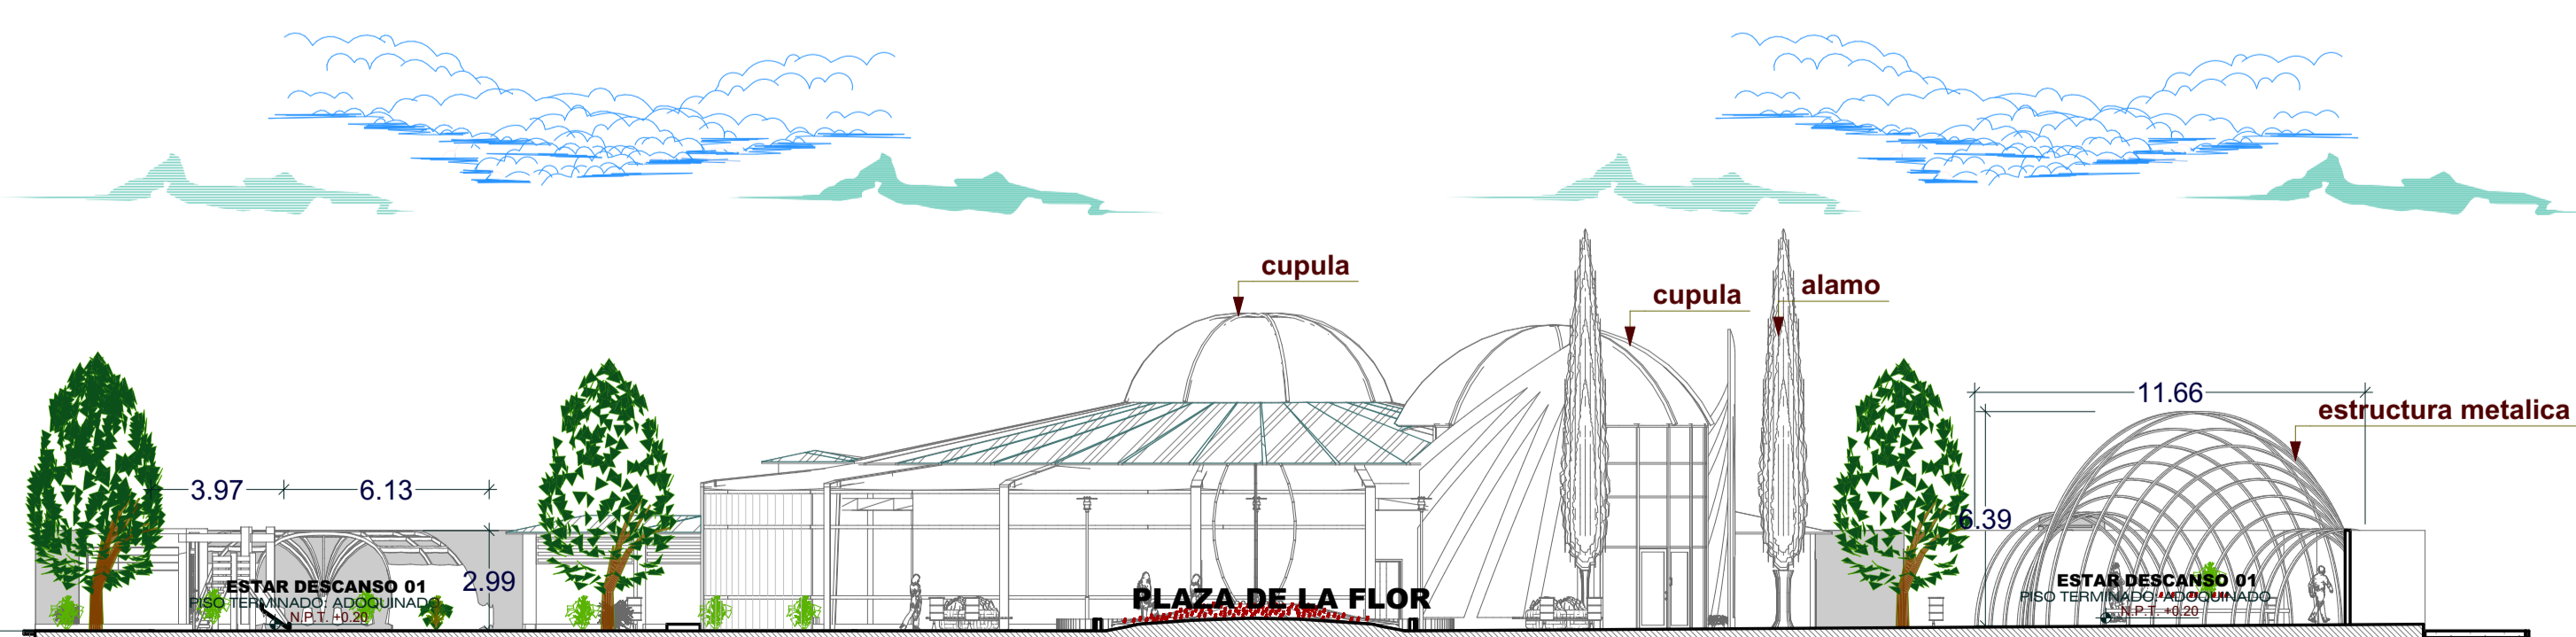

**CORTE A-A**

ESC: 1/200

<p><b>PROYECTO:</b></p> <p><b>" PARQUE RECREATIVO SOCIO CULTURAL EN LA CIUDAD DE HUANCANE "</b></p> <p>PRESENTADO POR: BACH. ROSA MARTINA MAMANI LOPEZ</p> <p>DIRETOR: ARQ. ELEODORO HUICHI ATAMARI</p> <p>JURADOS: ARQ. GERARDO ELISBAN AZA ARIAS ARQ. AYNER VALER ERGUETA ARQ. JORGE ADAN VILLEGAS ABRILL</p>	<p>PLANO: <b>PLANTA DEL CONJUNTO</b></p>	<p><b>E.P. ARQUITECTURA Y URBANISMO</b></p>  <p><b>UNIVERSIDAD NACIONAL DEL ALTIPLANO</b></p>
	<p>ESCALA: INDICADA</p>	
	<p>UBICACION: LOCALIDAD: HUANCANE</p>	
	<p>DISTRITO: HUANCANE</p>	
	<p>PROVINCIA: PUNO</p>	
<p>REGION: PUNO</p>	<p>LAMINA: <b>A=01</b></p>	
<p>FECHA: ENERO 2017</p>	<p>Pot DE 14</p>	