



PLANTA DE TECHOS CAFETERIA

ESC: 1/50

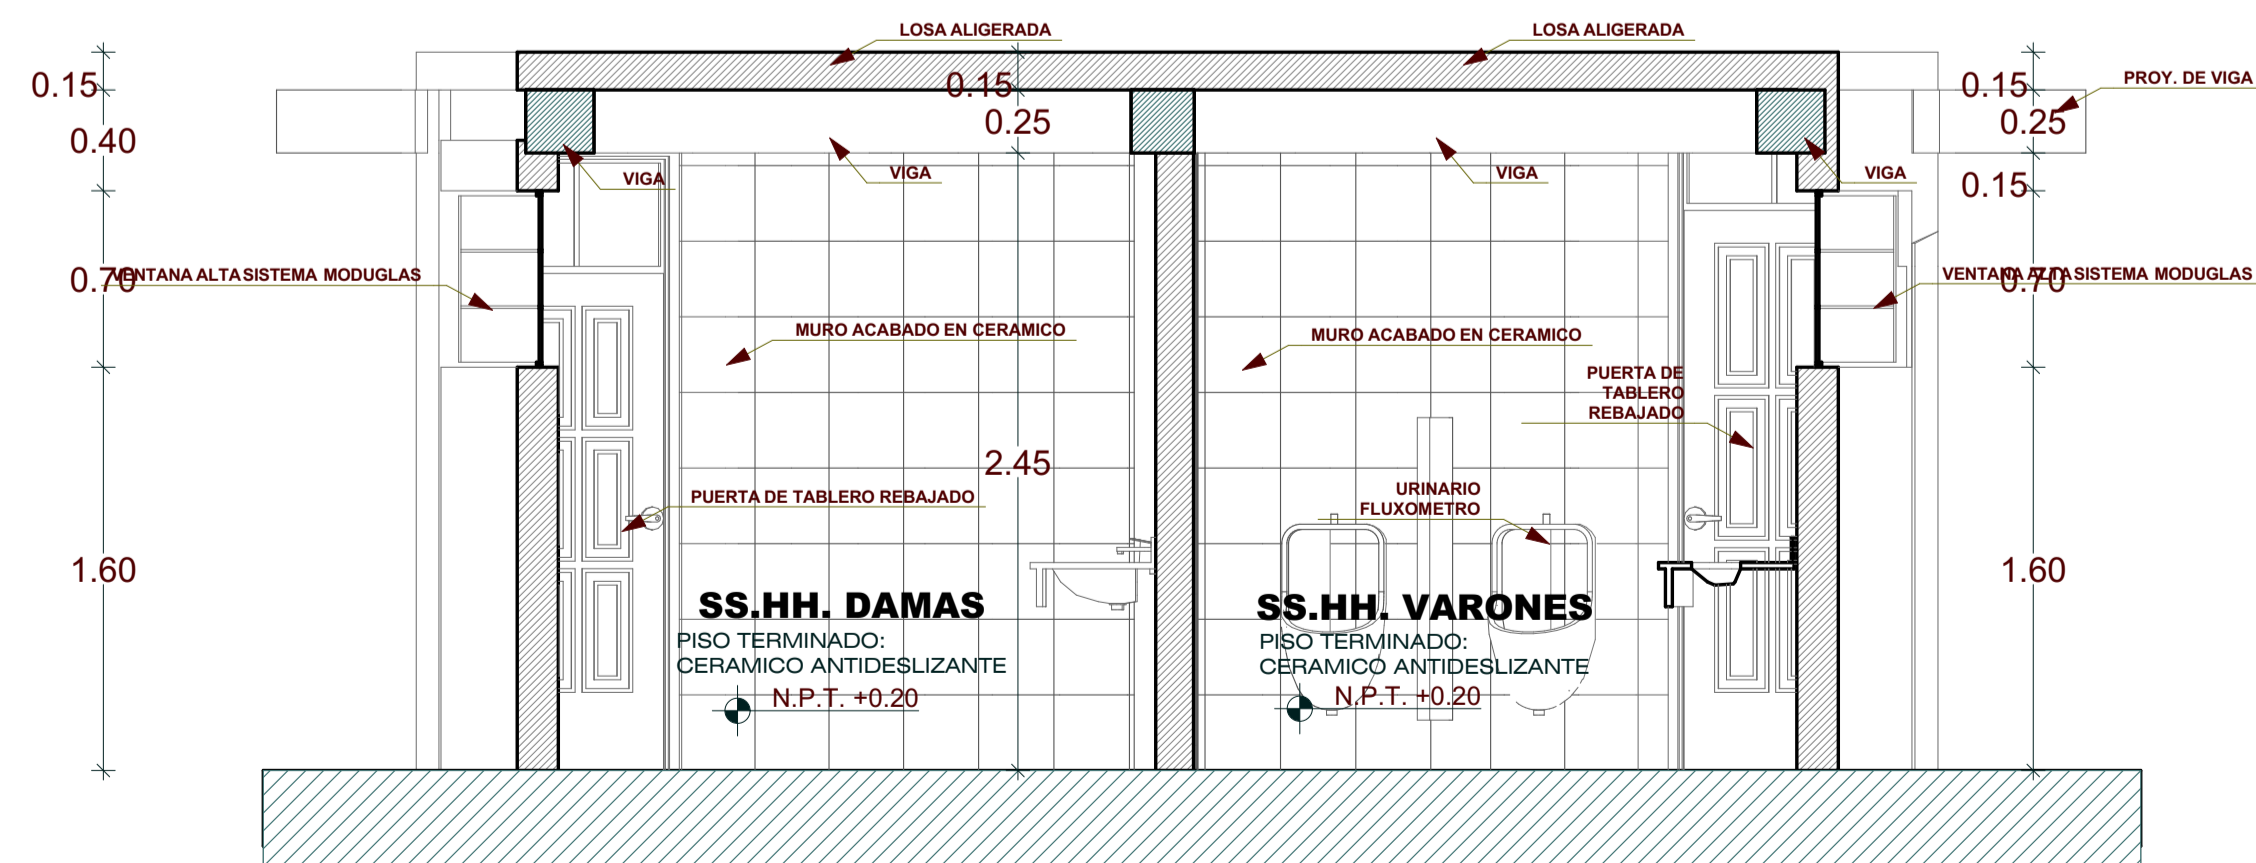


CORTE C-C

ESC: 1/25

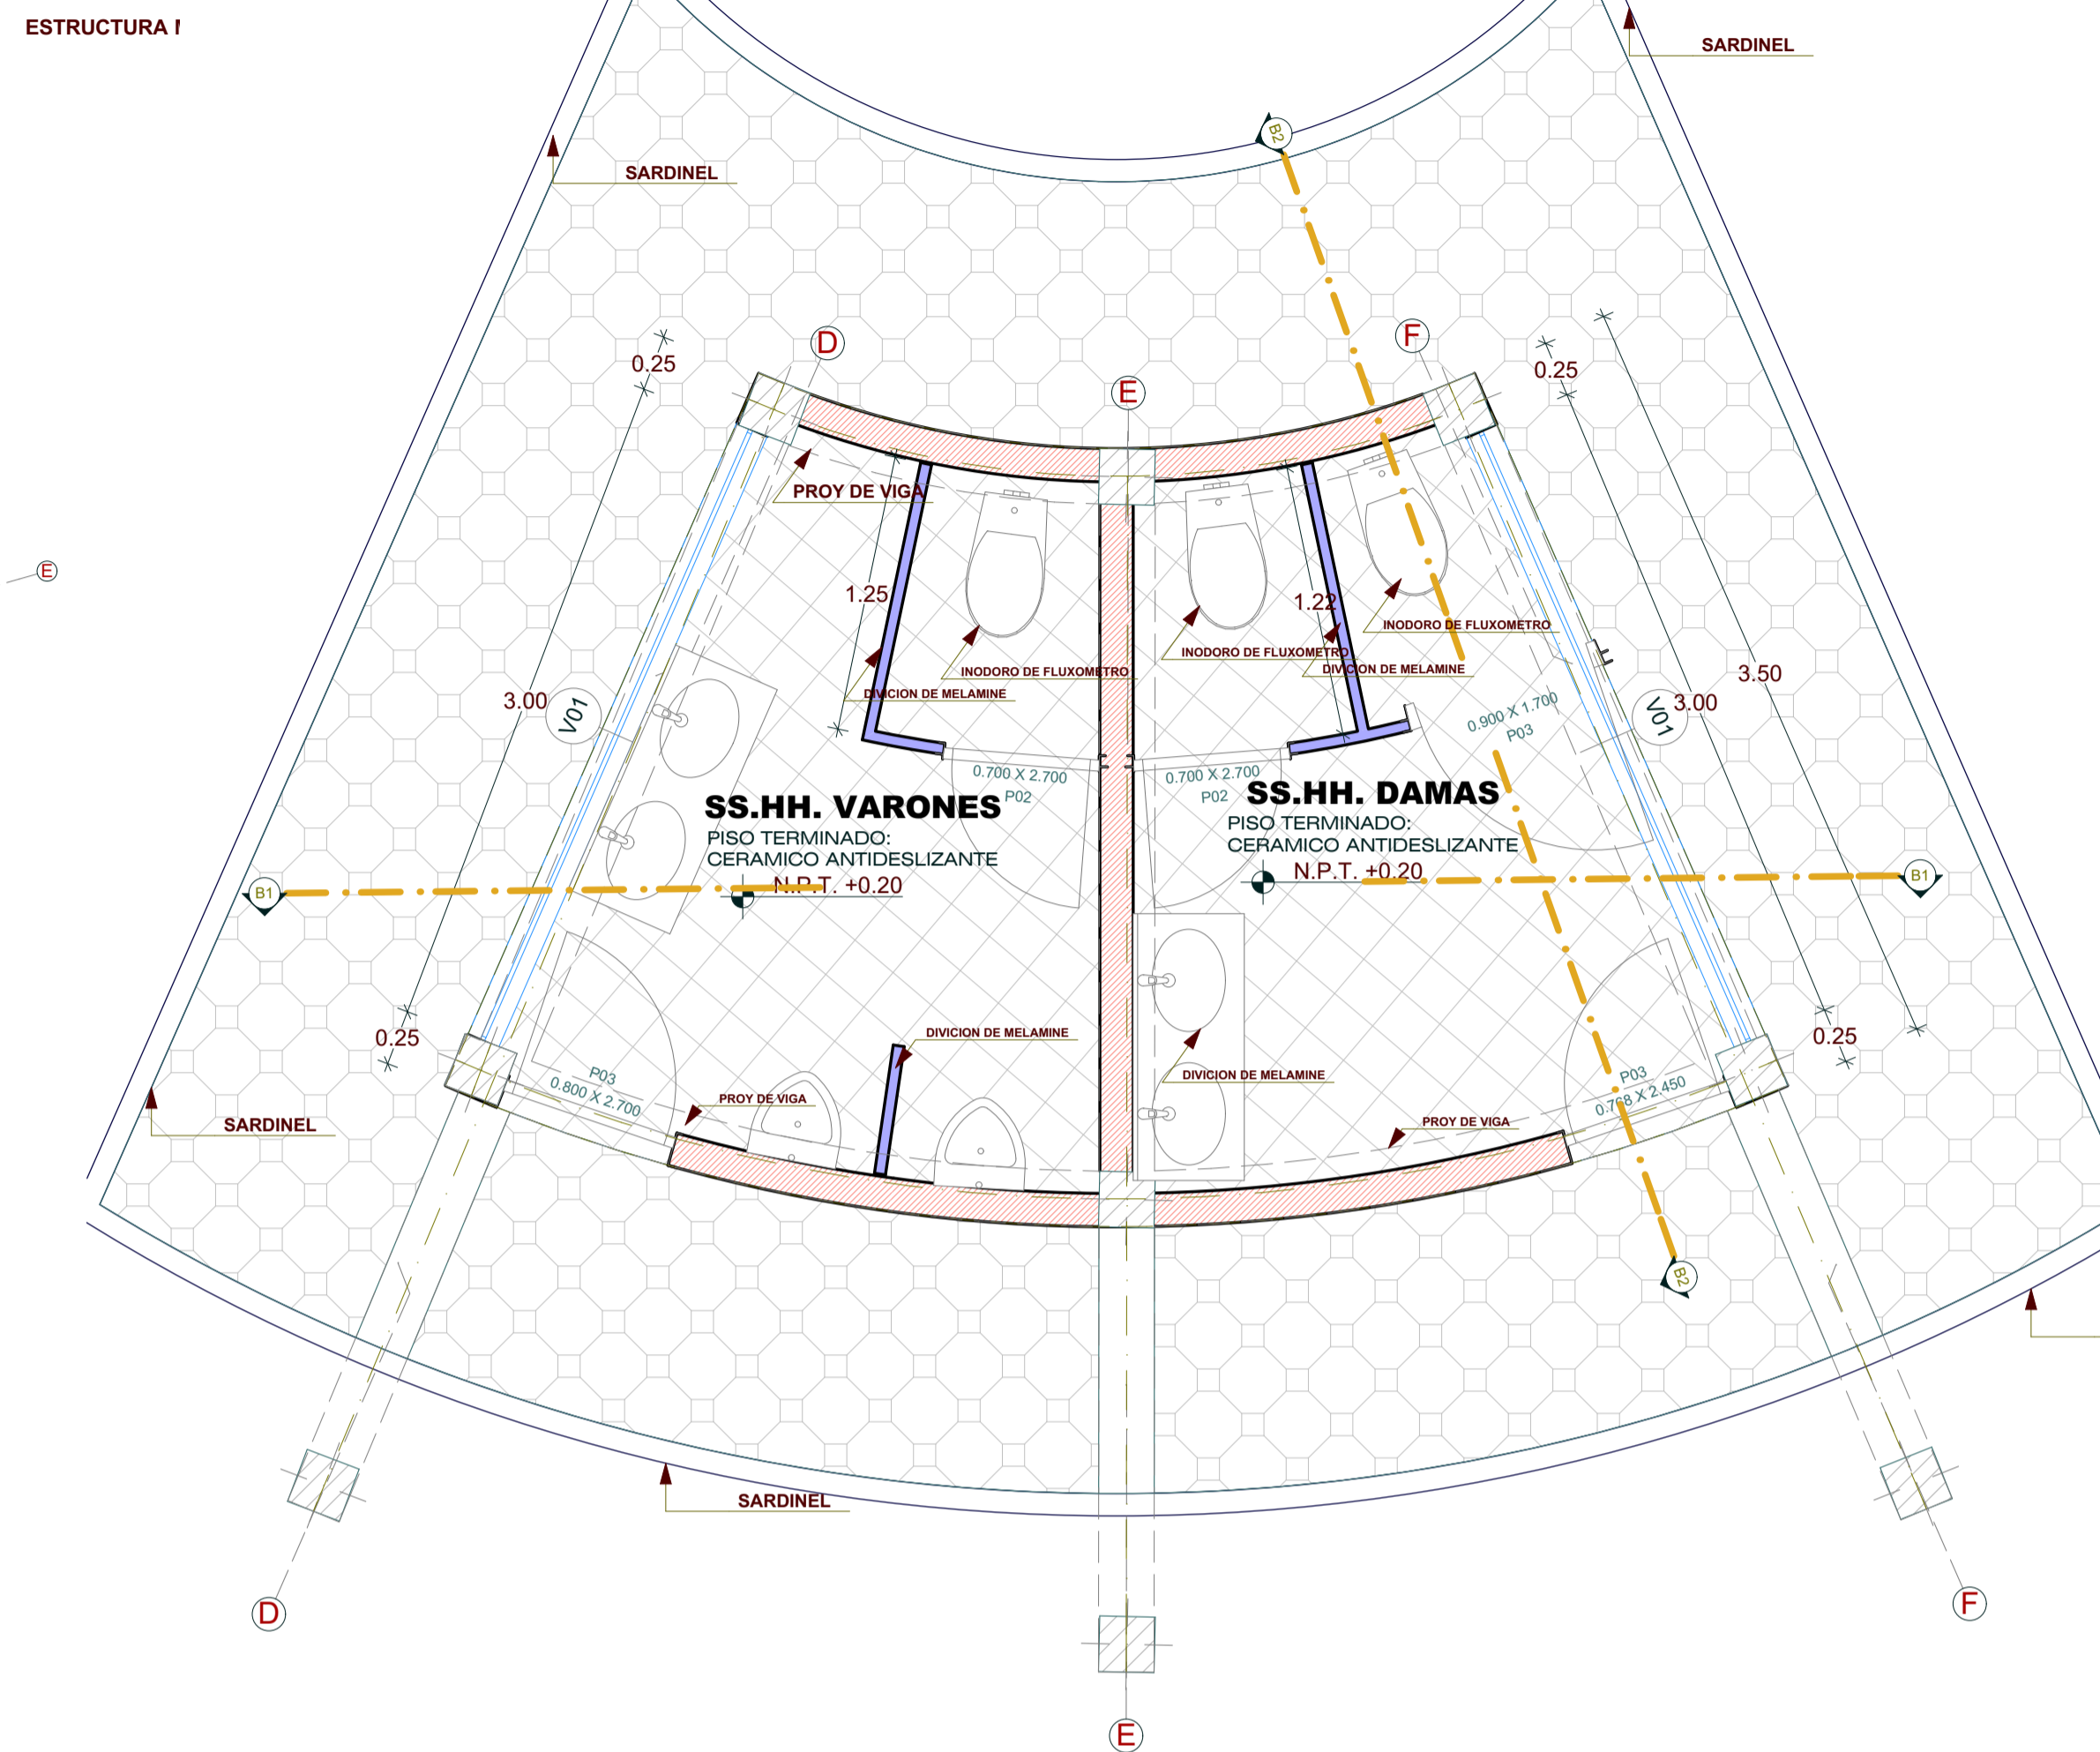

PLANTA SS.HH.


ESC: 1/25

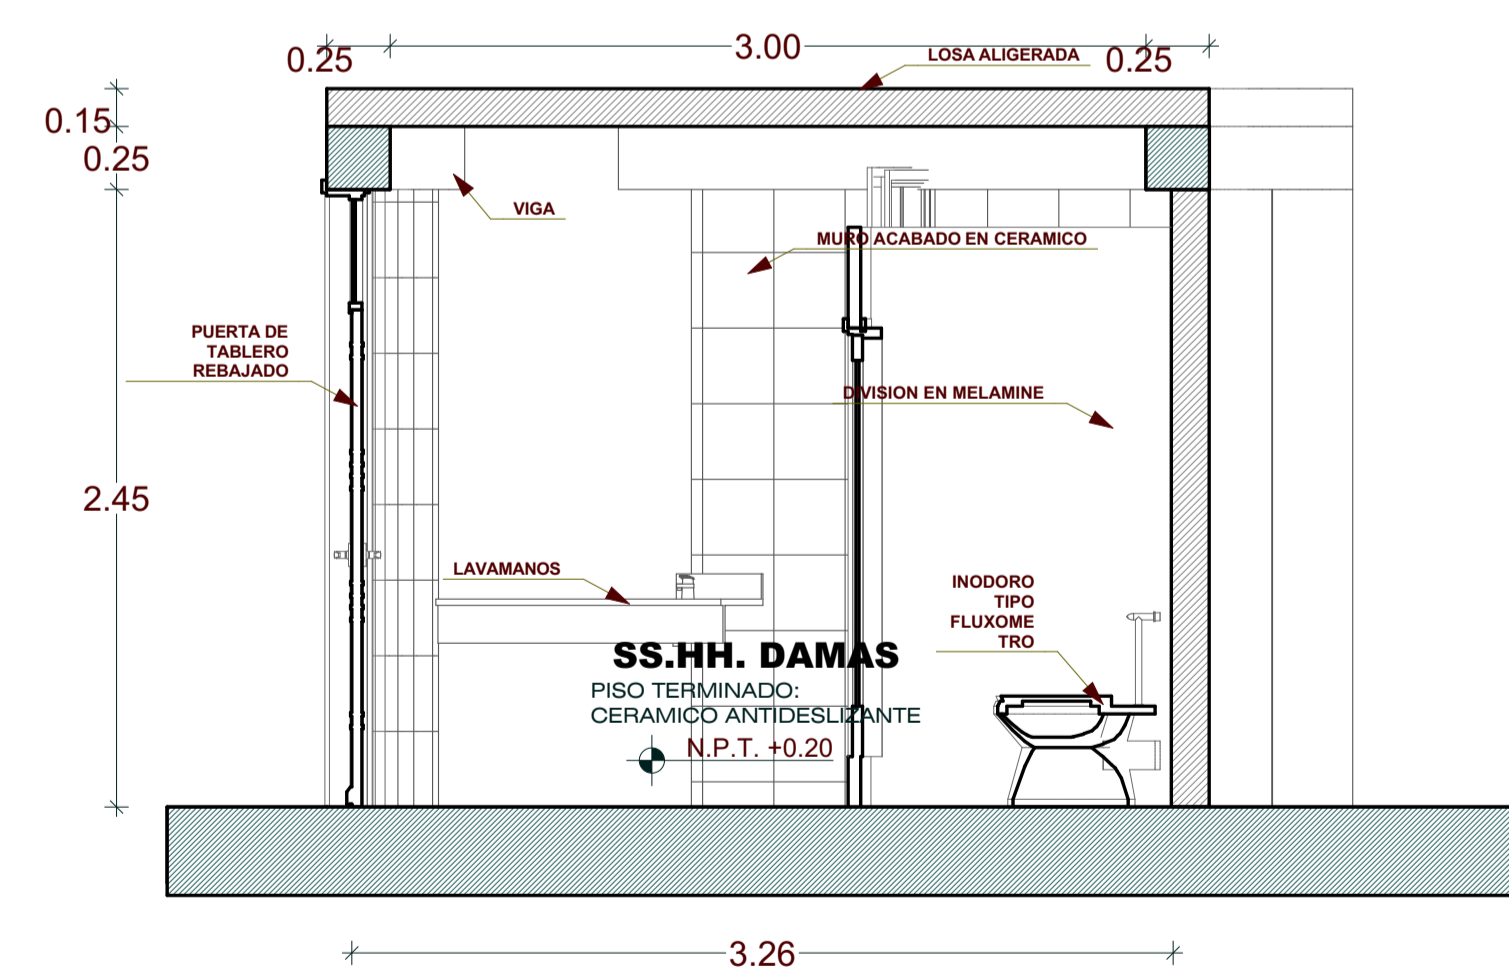


CORTE D-D

ESC: 1/25

CUADRO DE VENTANAS				
Piso de Origen	ID	Altura	Ancho	Alfeizar
PRIMER NIVEL				
	V01	0.70	2.73	1.60
	V01	0.70	3.01	1.60
	V01	1.20	2.73	1.20
	V02	1.25	0.53	1.60
	V03	1.25	0.88	1.60

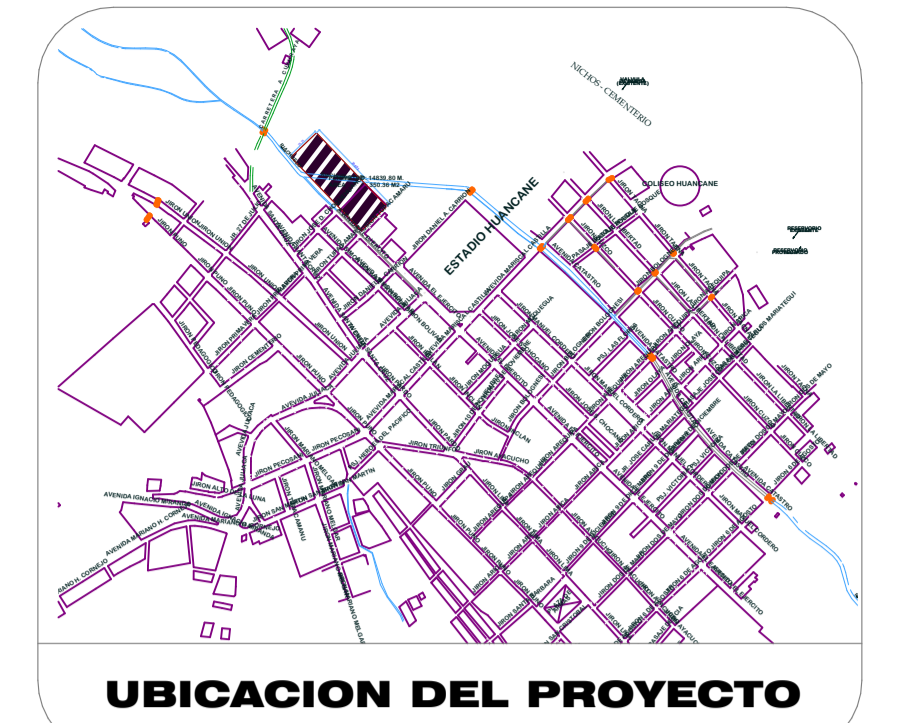

UBICACION DEL PROYECTO

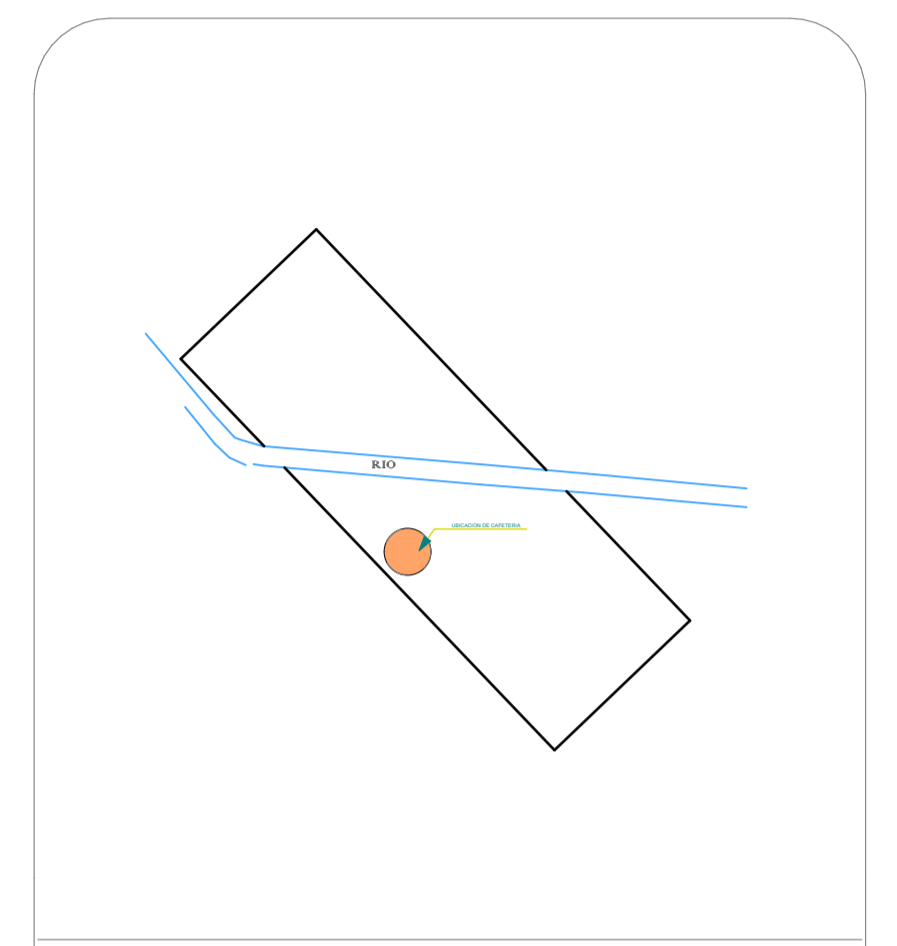

PLANO DE REFERENCIA



UNIVERSIDAD NACIONAL DEL ALTIPLANO

E.P. ARQUITECTURA Y URBANISMO

PROYECTO:

" PARQUE RECREATIVO SOCIO CULTURAL EN LA CIUDAD DE HUANCANE"

PRESENTADO POR:
BACH. ROSA MARTINA MAMANI LOPEZ

DIRETOR:
ARQ. ELEODORO HUICHI ATAMARI

JURADOS:
ARQ. GERARDO ELISBAN AZA ARIAS
ARQ. AYNER VALER ERGUETA
ARQ. JORGE ADAN VILLEGAS ABRILL

PLANO:
PLANTA DE TECHOS
S.U.M. Y SS.HH.

ESCALA: INDICADA
FECHA: ENERO 2017
LAMINA:

UBICACION:
LOCALIDAD: HUANCANE
DISTRITO: HUANCANE
PROVINCIA: HUANCANE
REGION: PUNO

A=08

P-09 de 14