



PLANIMETRIA

ESCALA : 1 / 50

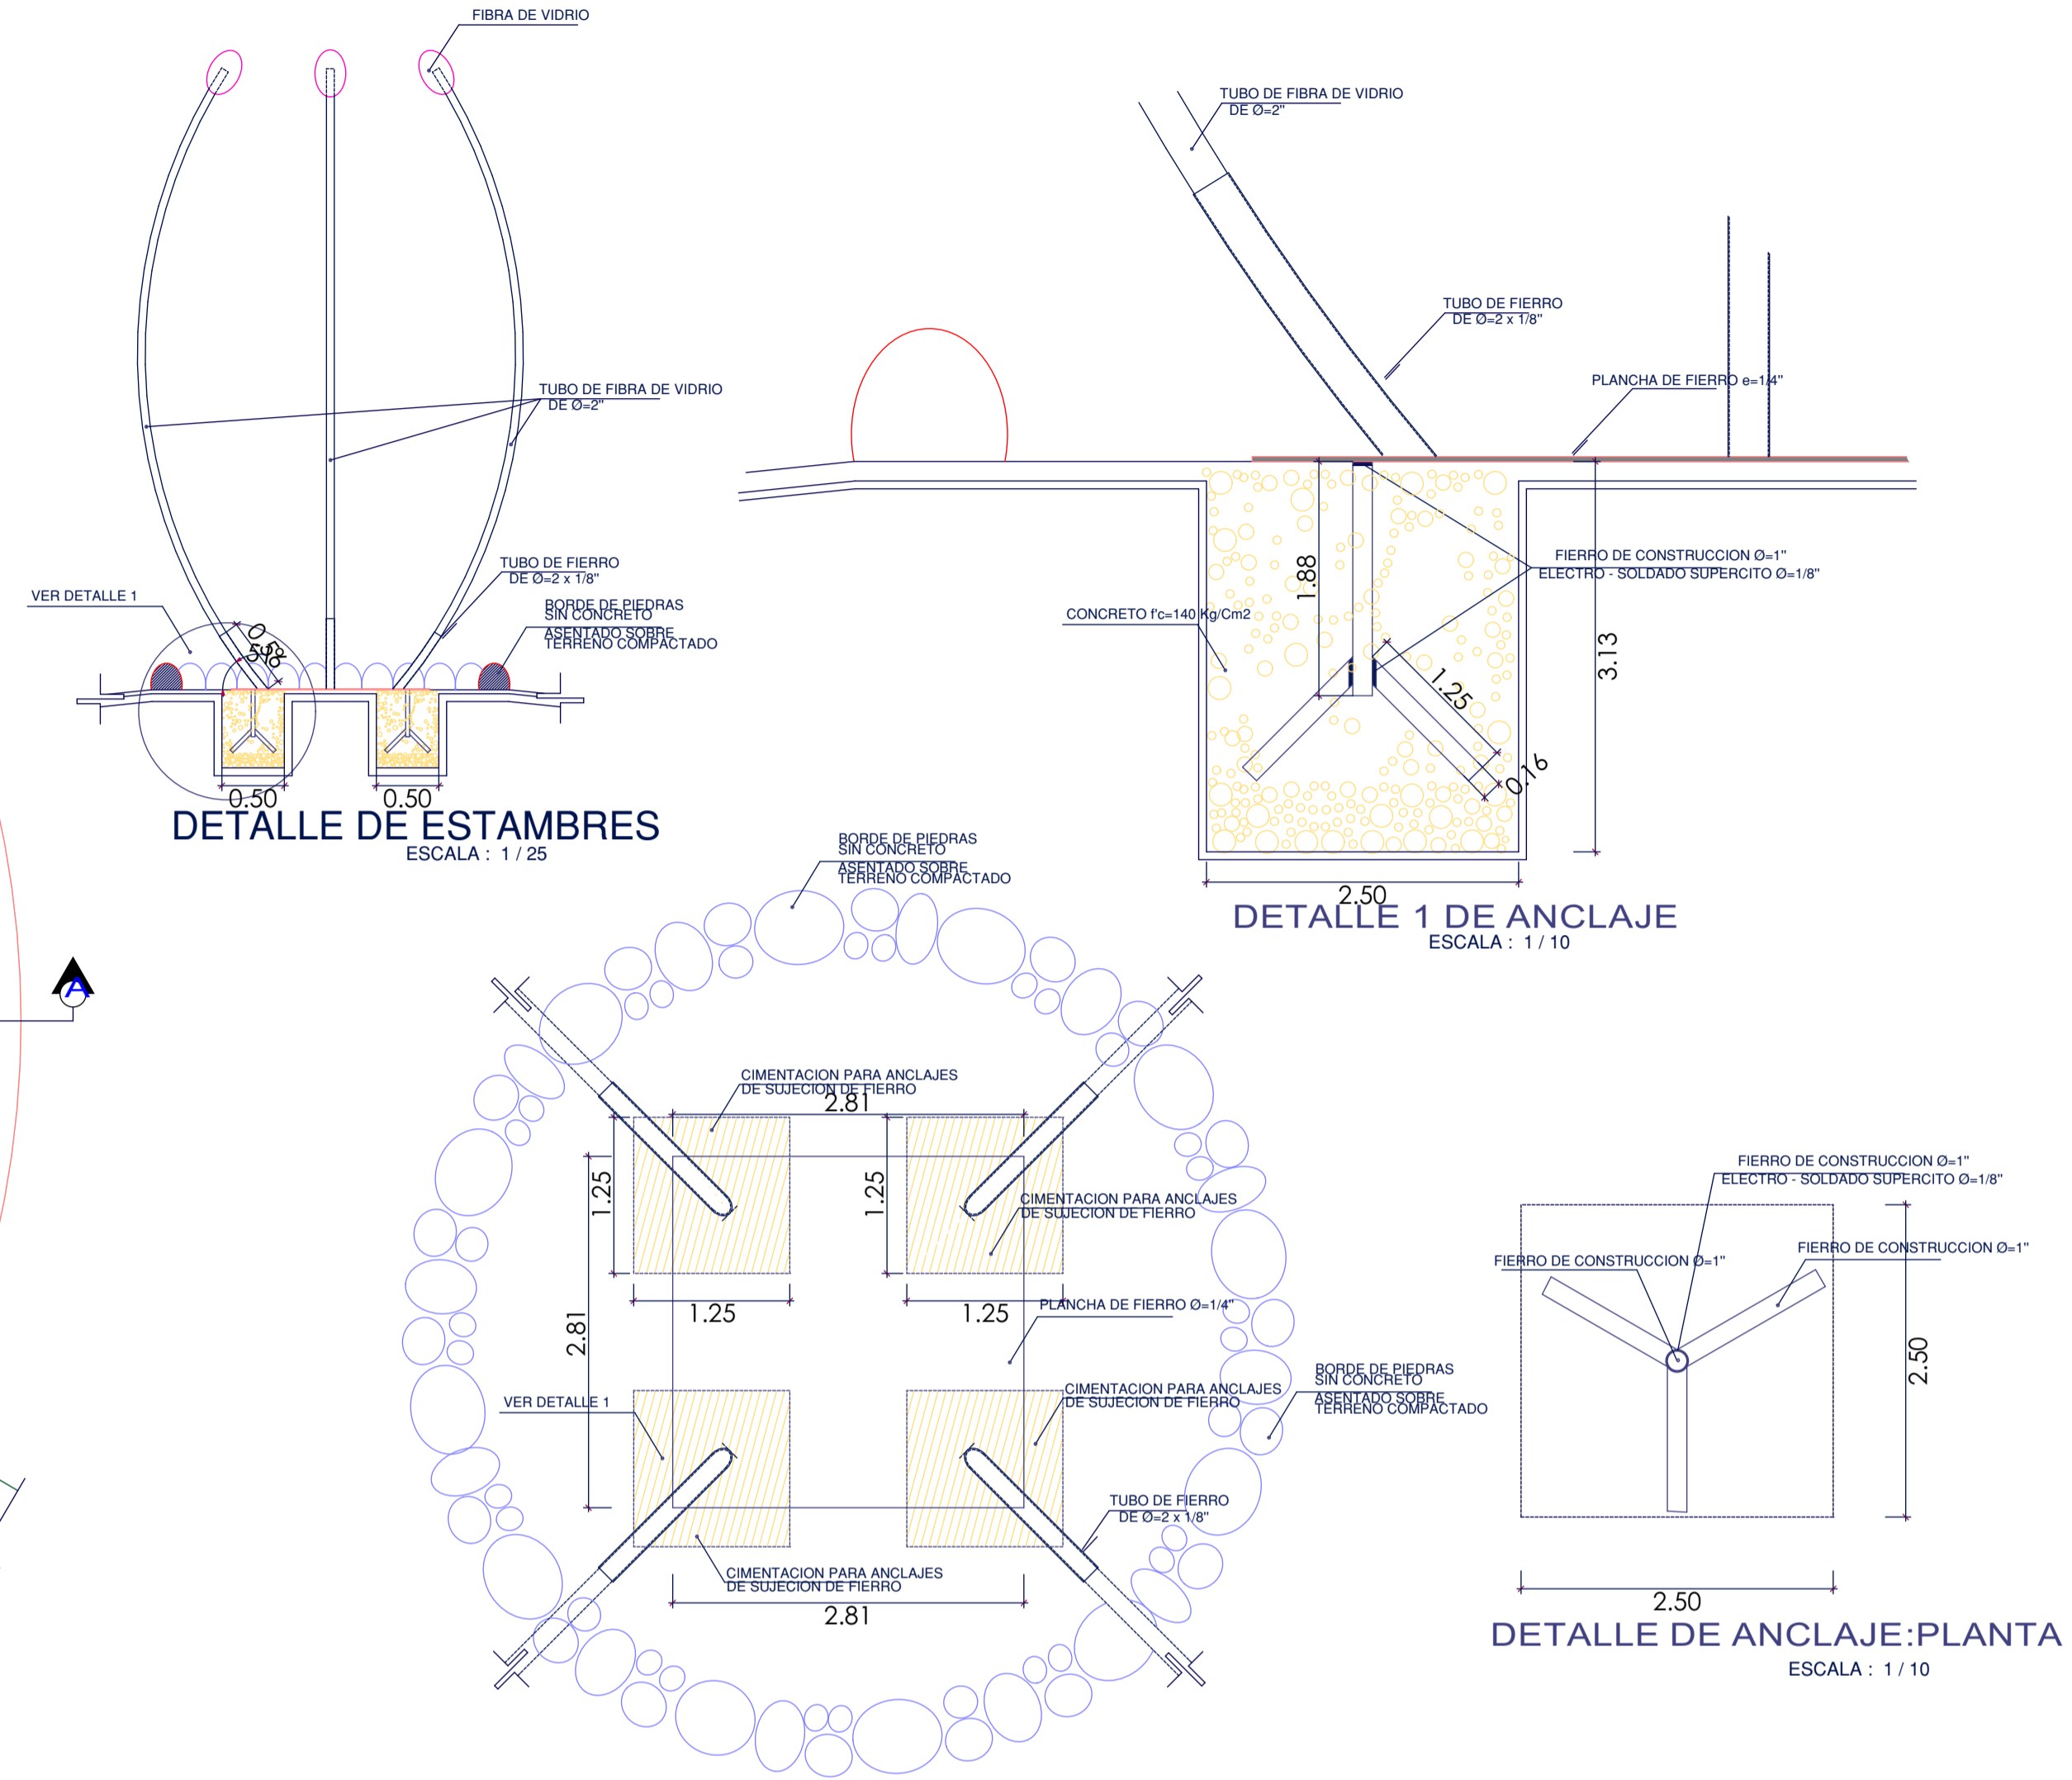


DETALLE DE SOPORTE METALICO DE ESTAMBRES

ESCALA : 1 / 10

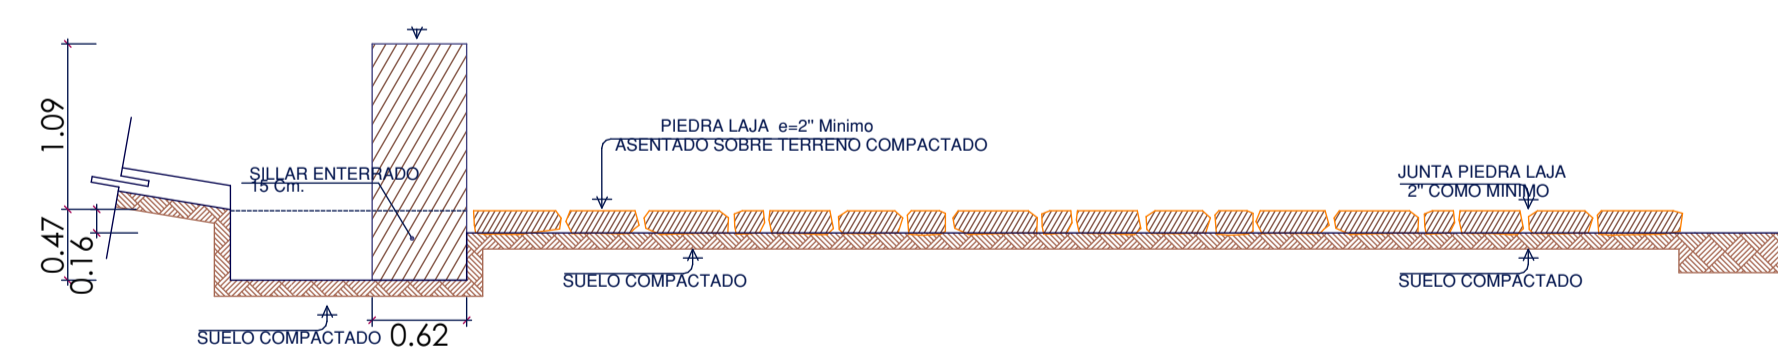



DETALLE 2 Y 3 : PISO DE CAMINERIA

ESCALA 1/10

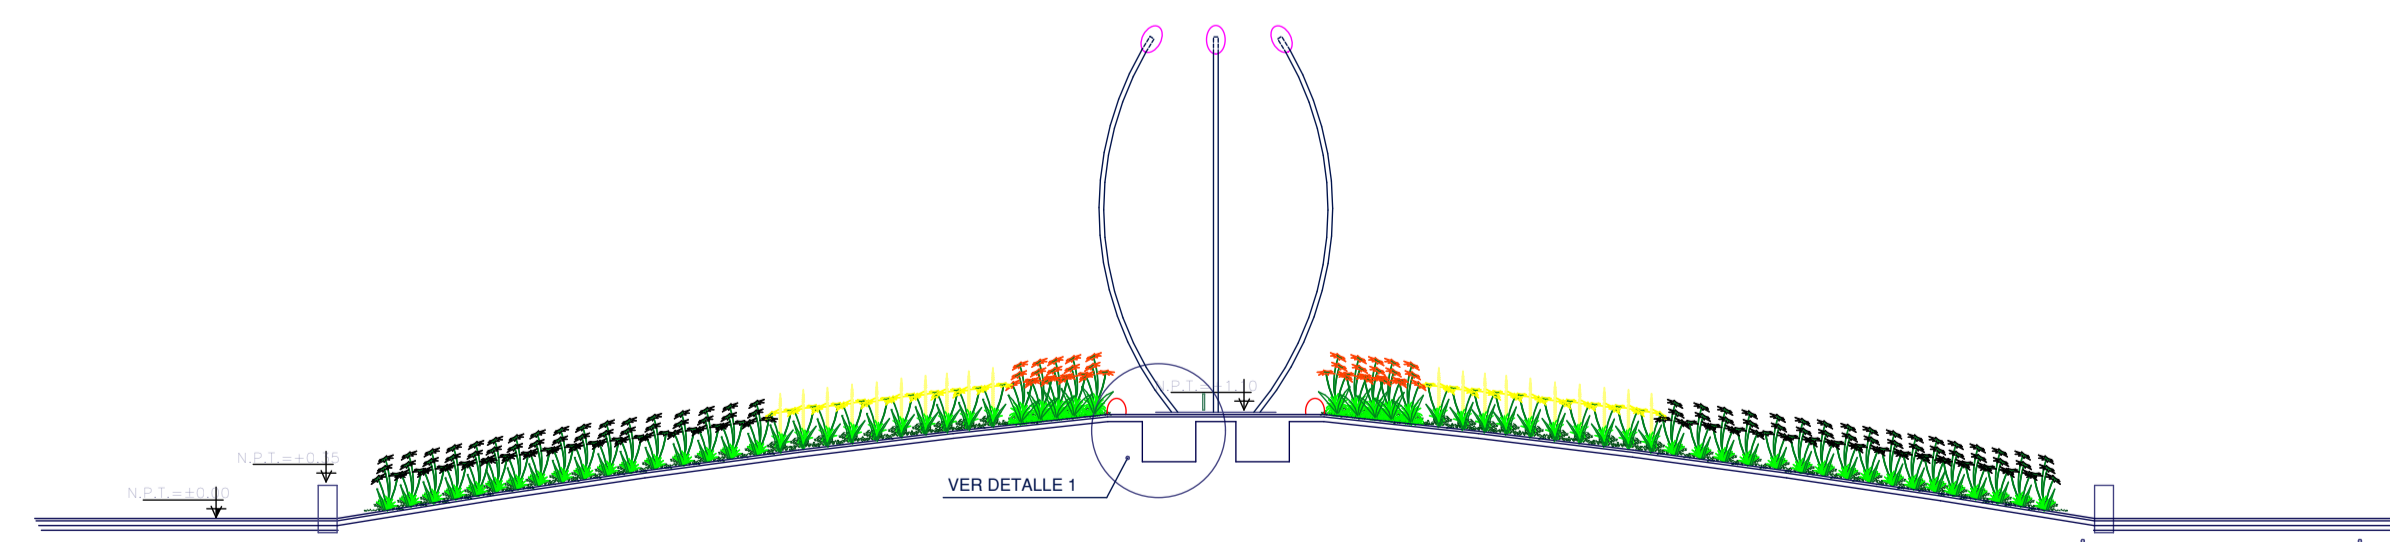

CORTE A - A

ESCALA : 1 / 50

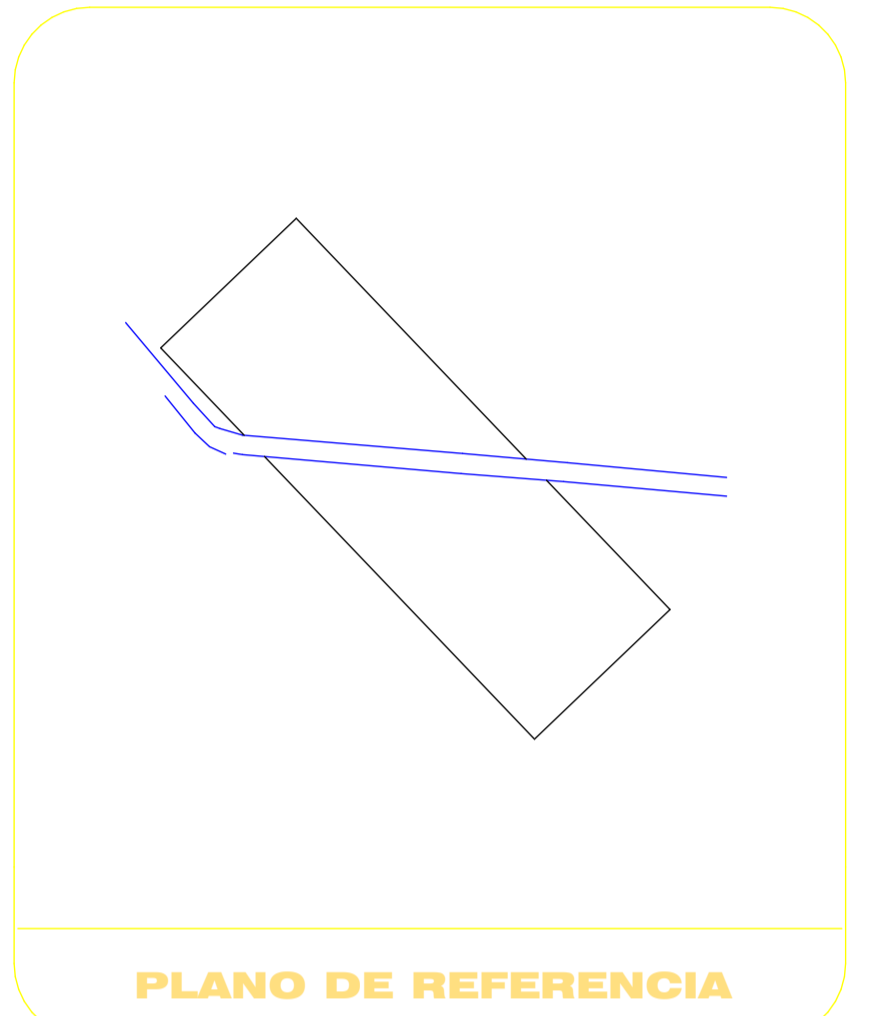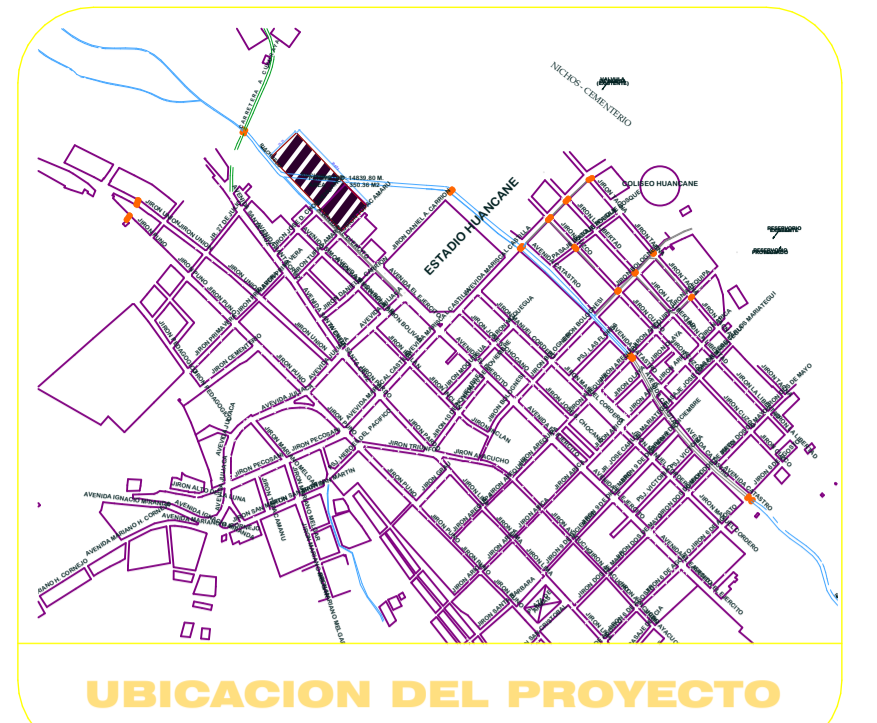

E.P. ARQUITECTURA Y URBANISMO

PROYECTO:
" PARQUE RECREATIVO SOCIO CULTURAL EN LA CIUDAD DE HUANCANE "

PRESENTADO POR:
BACH. ROSA MARTINA MAMANI LOPEZ

DIRETOR:
ARQ. ELEODORO HUICHI ATAMARI

JURADOS:
ARQ. GERARDO ELISBAN AZA ARIAS
ARQ. AYNER VALER ERGUETA
ARQ. JORGE ADAN VILLEGAS ABRILL

PLANO:
PLAZA DE LA FLOR

ESCALA: INDICADA
FECHA: ENERO 2017
LAMINA:

UBICACION:
LOCALIDAD: HUANCANE
DISTRITO: HUANCANE
PROVINCIA: HUANCANE
REGION: PUNO