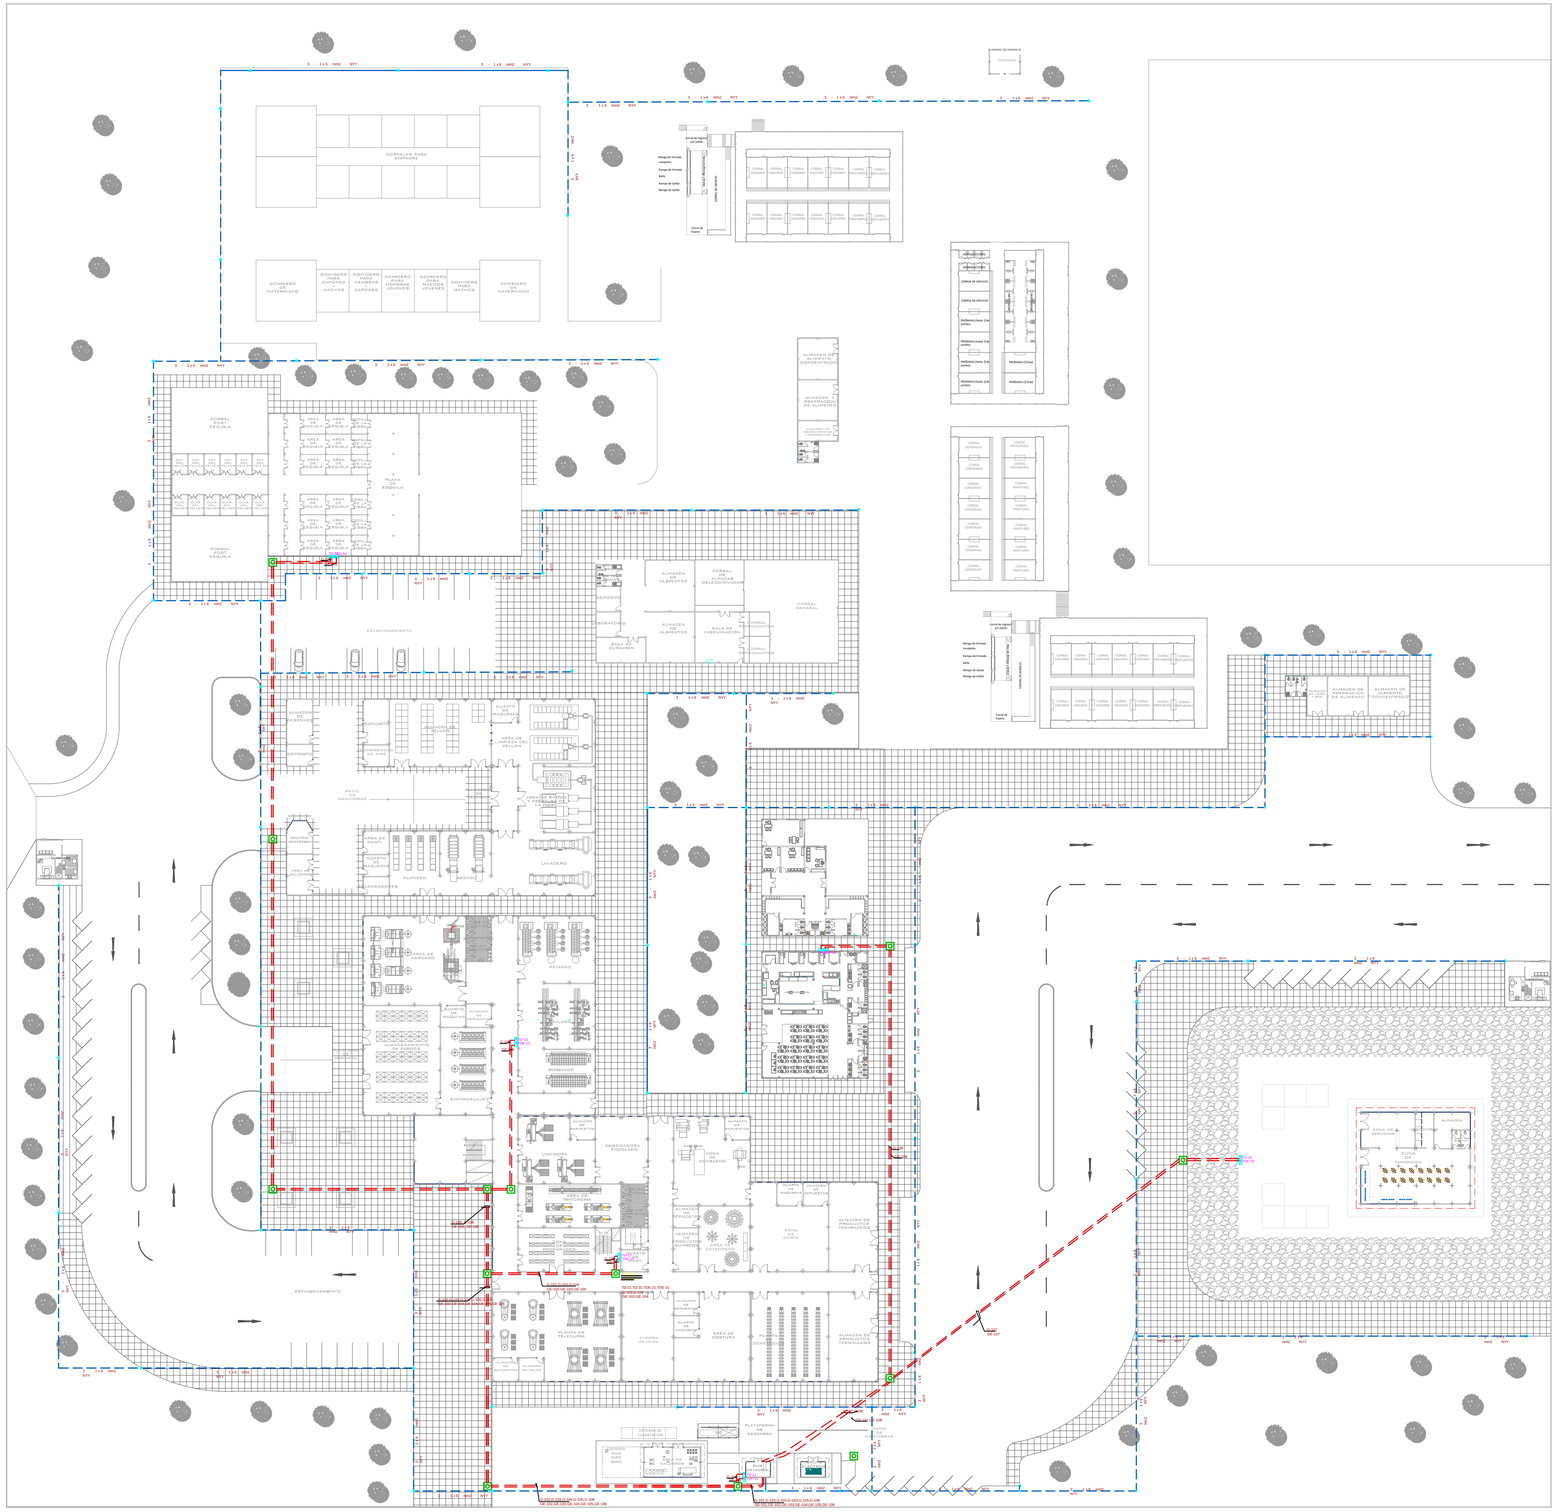

PLANIMETRIA DE INST. ELECTRICAS PRIMER NIVEL
ESC: 1/500

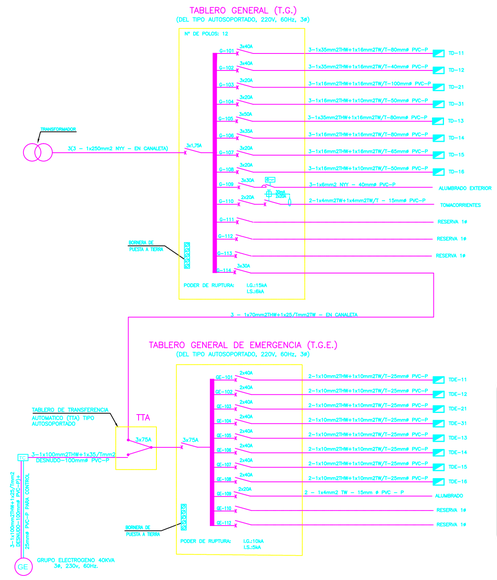

UNIVERSIDAD NACIONAL DEL ALTIPLANO

ARQUITECTURA Y URBANISMO

PROYECTO:

PLANTA DE TRANSFORMACION DE FIBRA DE CAMELIDOS SUDAMERICANOS BASADO EN LA BIOTECNOLOGIA EN EL DISTRITO DE MACUSANI, PROVINCIA DE CARABAYA - PUNO

PLANO UBICACION:

DEPARTAMENTO: PUNO

PROVINCIA : CARABAYA

DISTRITO : MACUSANI

DISEÑO : Bach. Arq. YAQUELIN KATIA MAMANI COILA

BLOQUE: PLANTA DE TRANSFORMACION

PLANO : INSTALACION ELECTRICA

ESCALA : INDICADA

FECHA : NOVIEMBRE 2016

LAMINA : IE-01