

AREA DE SERVICIOS - TALLERES


ESC. 1/75

CALADRO DE PUERTAS

DESCRIPCION	ANCHO	ALTO	especificaciones
P1	1.60	2.50	puerta metalica
P2	1.60	2.50	puerta metalica
P3	1.60	2.50	puerta metalica
P4	1.60	2.50	puerta metalica
P5	1.00	2.50	madera aguano
P6	1.00	2.50	madera aguano
P7	1.00	2.50	madera aguano
P8	1.00	2.50	madera aguano


CALADRO DE VENTANAS

DESCRIPCION	ANCHO	ALTO	ALFEIZER	especificaciones
V1	2.05	1.20	1.10	marco madera
V2	3.35	1.10	1.20	marco madera
V3	3.37	1.10	1.20	marco madera
V4	3.37	1.10	1.20	marco madera
V5	2.32	1.20	1.10	marco madera
V6	2.05	1.20	1.10	marco madera
V7	0.7	1.20	1.10	marco madera
V8	1.90	1.20	1.60	marco madera

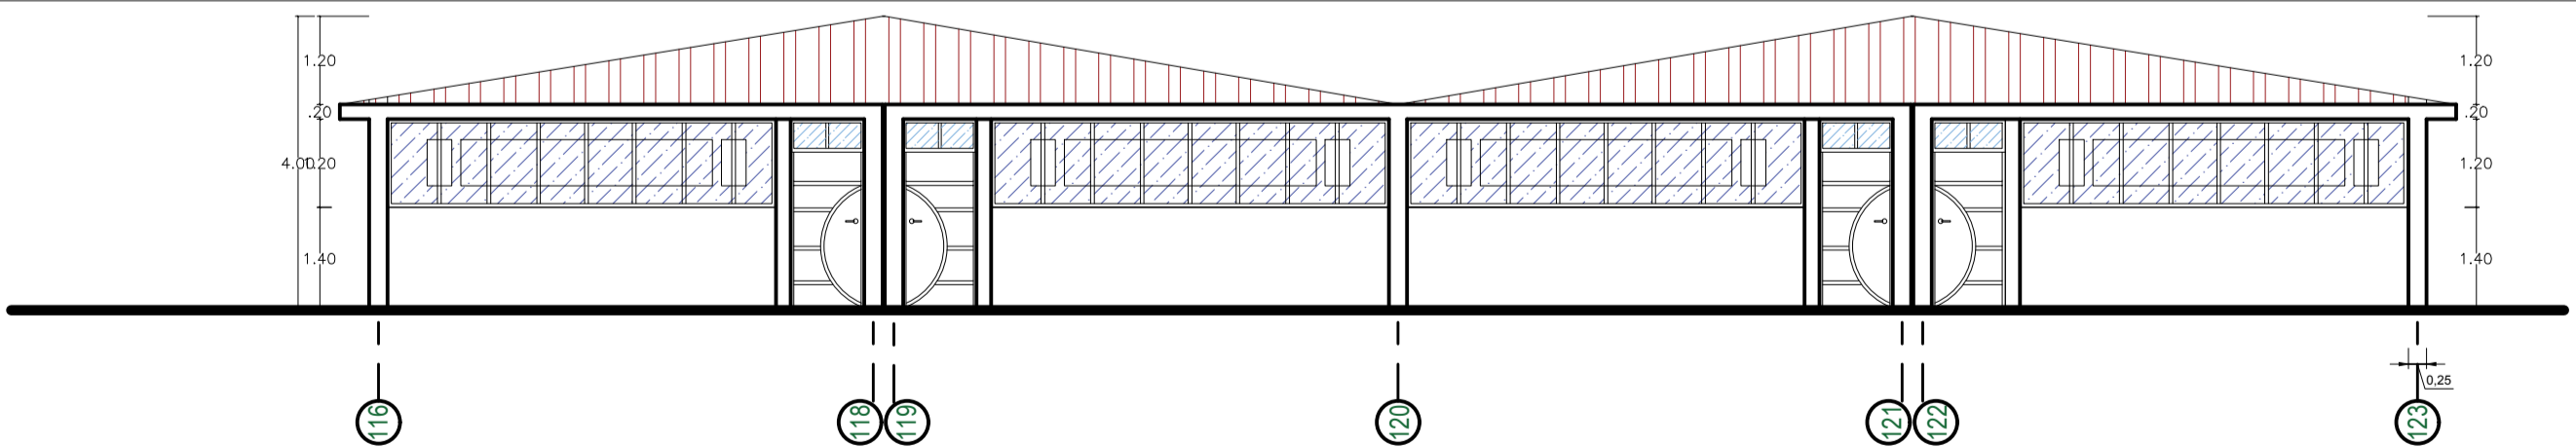

ELEVACION DE AREA DE SERVICIOS - TALLERES

ESC. 1/75

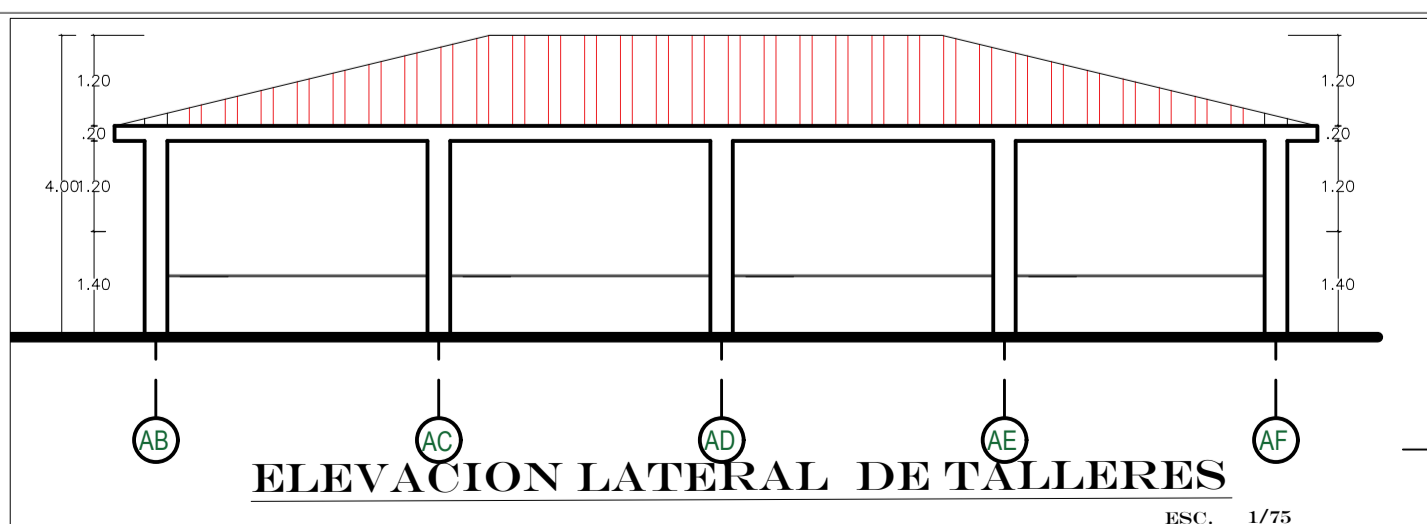

ELEVACION LATERAL DE TALLERES

ESC. 1/75



UNIVERSIDAD NACIONAL DEL ALTIPLANO
 FACULTAD DE INGENIERIA CIVIL Y ARQUITECTURA
 E.P. ARQUITECTURA Y URBANISMO

PROYECTO:
ALBERGUE TALLER PARA EL ADULTO MAYOR

PLANOS:
 PLANO DE DISTRIBUCION - AREA DE SERVICIOS ESC. INDICADA

UBICACION:
 CIUDAD DE ACORA FECHA: ABRIL 2017

PROPIETARIO:
 BACH. ARQ. JUAN WILFREDO MAMANI GONZA DISEÑO: JW_MAGO

DEP. PUNO
 PRGV. PUNO
 DIST. ACORA

PLANO: 8/10

A-7