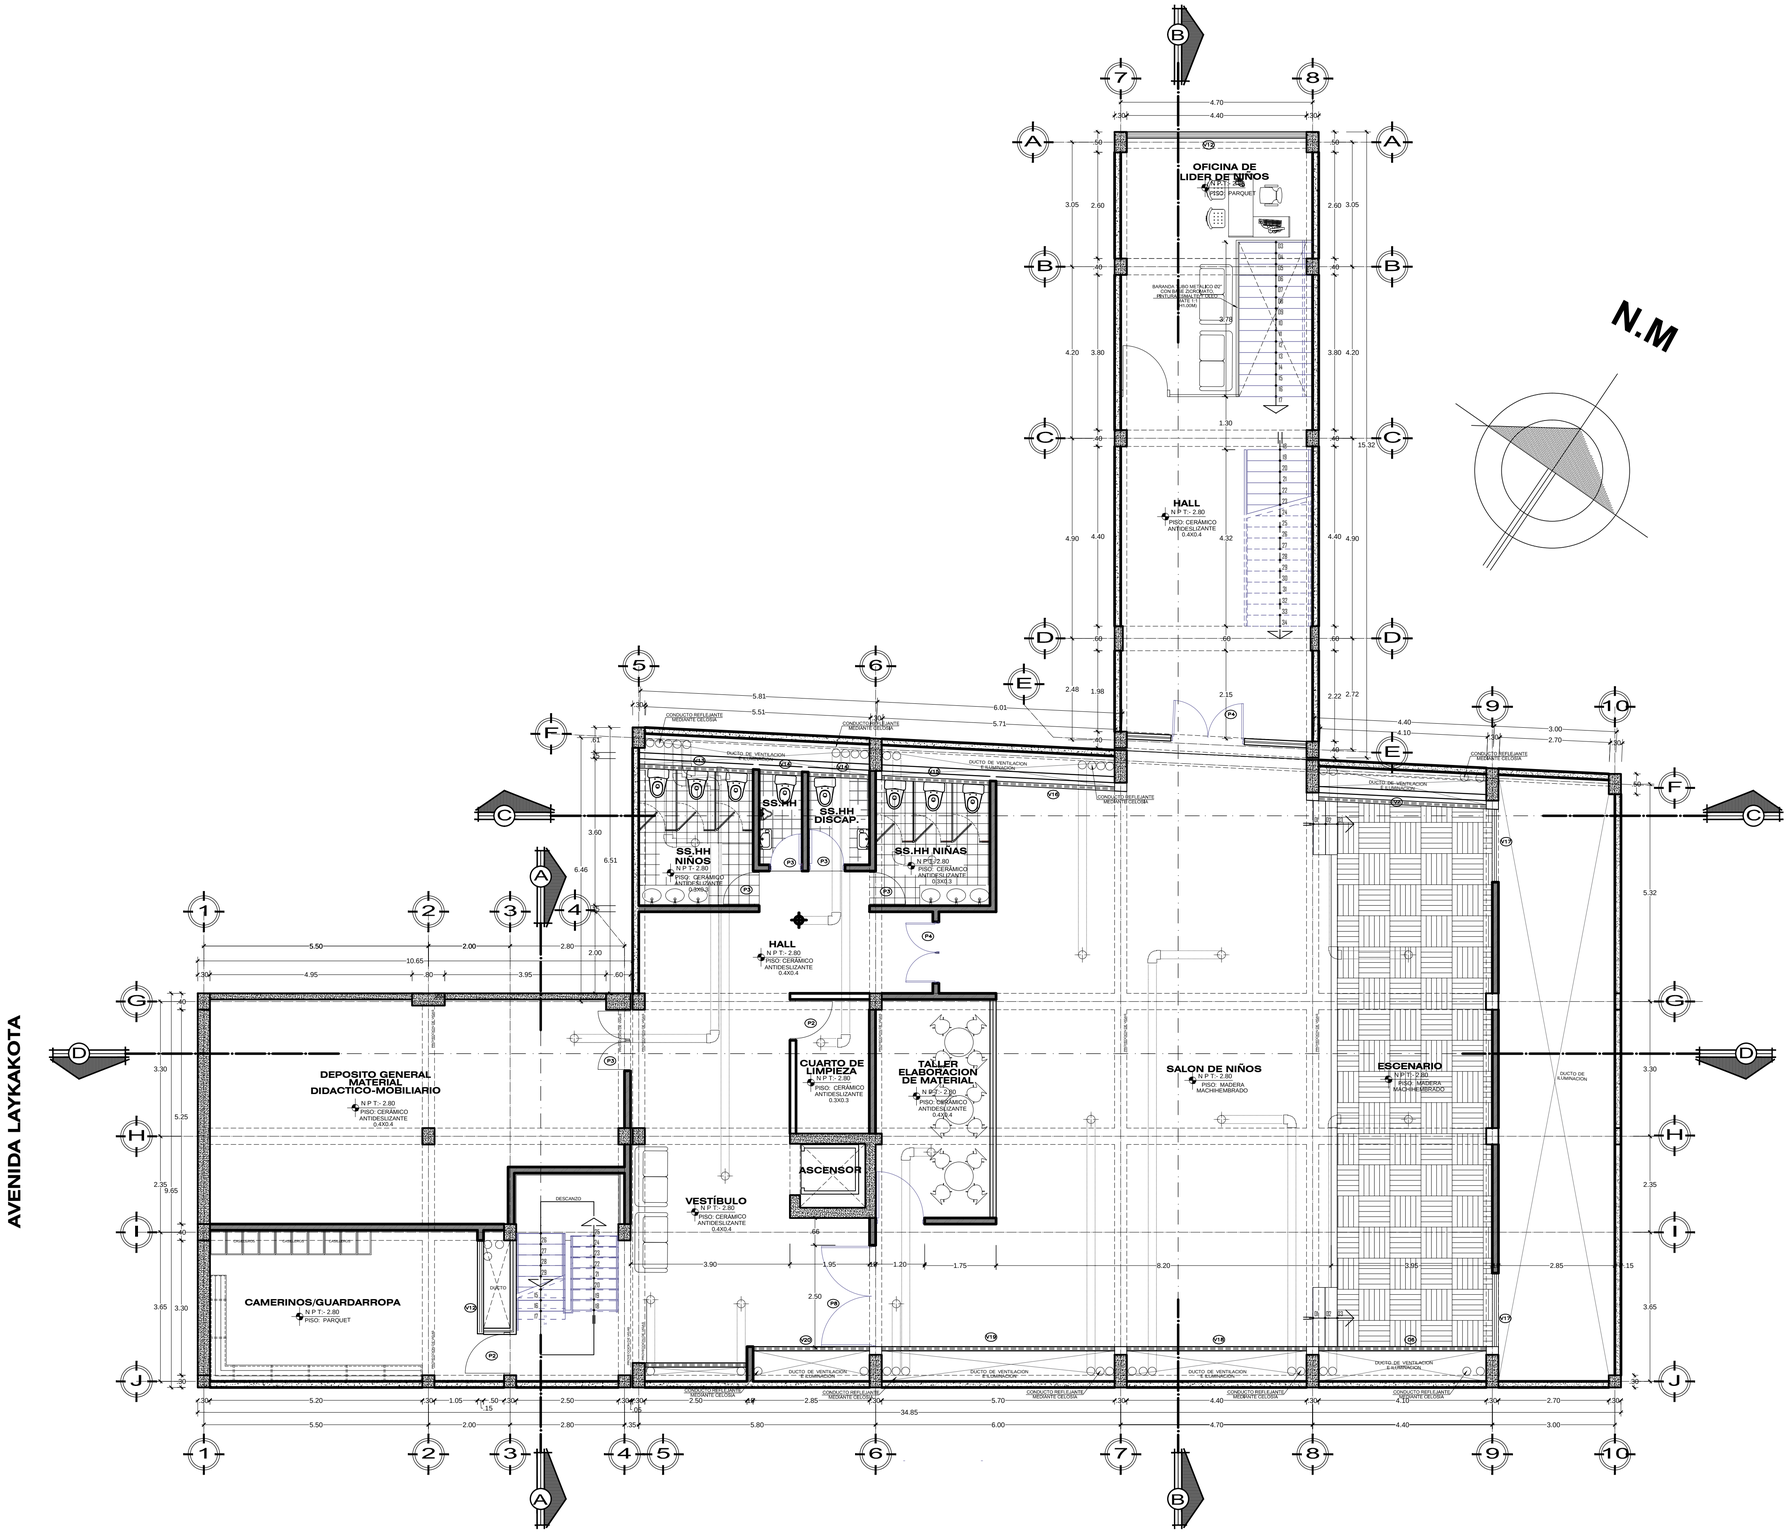

PLANTA DE DISTRIBUCION

"TEMPLO PARA LA IGLESIA MARANATA PUNO"

SEMI-SOTANO
1° NIVEL
JR. L. BANCHERO ROSI

ESC. 1/ 75

PROYECTO DE TESIS:

"TEMPLO PARA LA IGLESIA MARANATA PUNO"

"UNIVERSIDAD NACIONAL DEL ALTIPLANO"

PLANO:
SOTANO - 1 NIVEL
JR. BANCHERO ROSI

PRESENTADO POR:
BACH. ARQ. JONH RICHARD CATACORA LOPEZ

LOCALIZACION:
BARRIO LAYKAKOTA

UBICACION:
DPTO. PUNO
PROV. PUNO
DISTR. PUNO

DIBUJO: JRCL

FECHA: ABRIL 2017

ESCALA: INDICADA

LAMINA: A-02