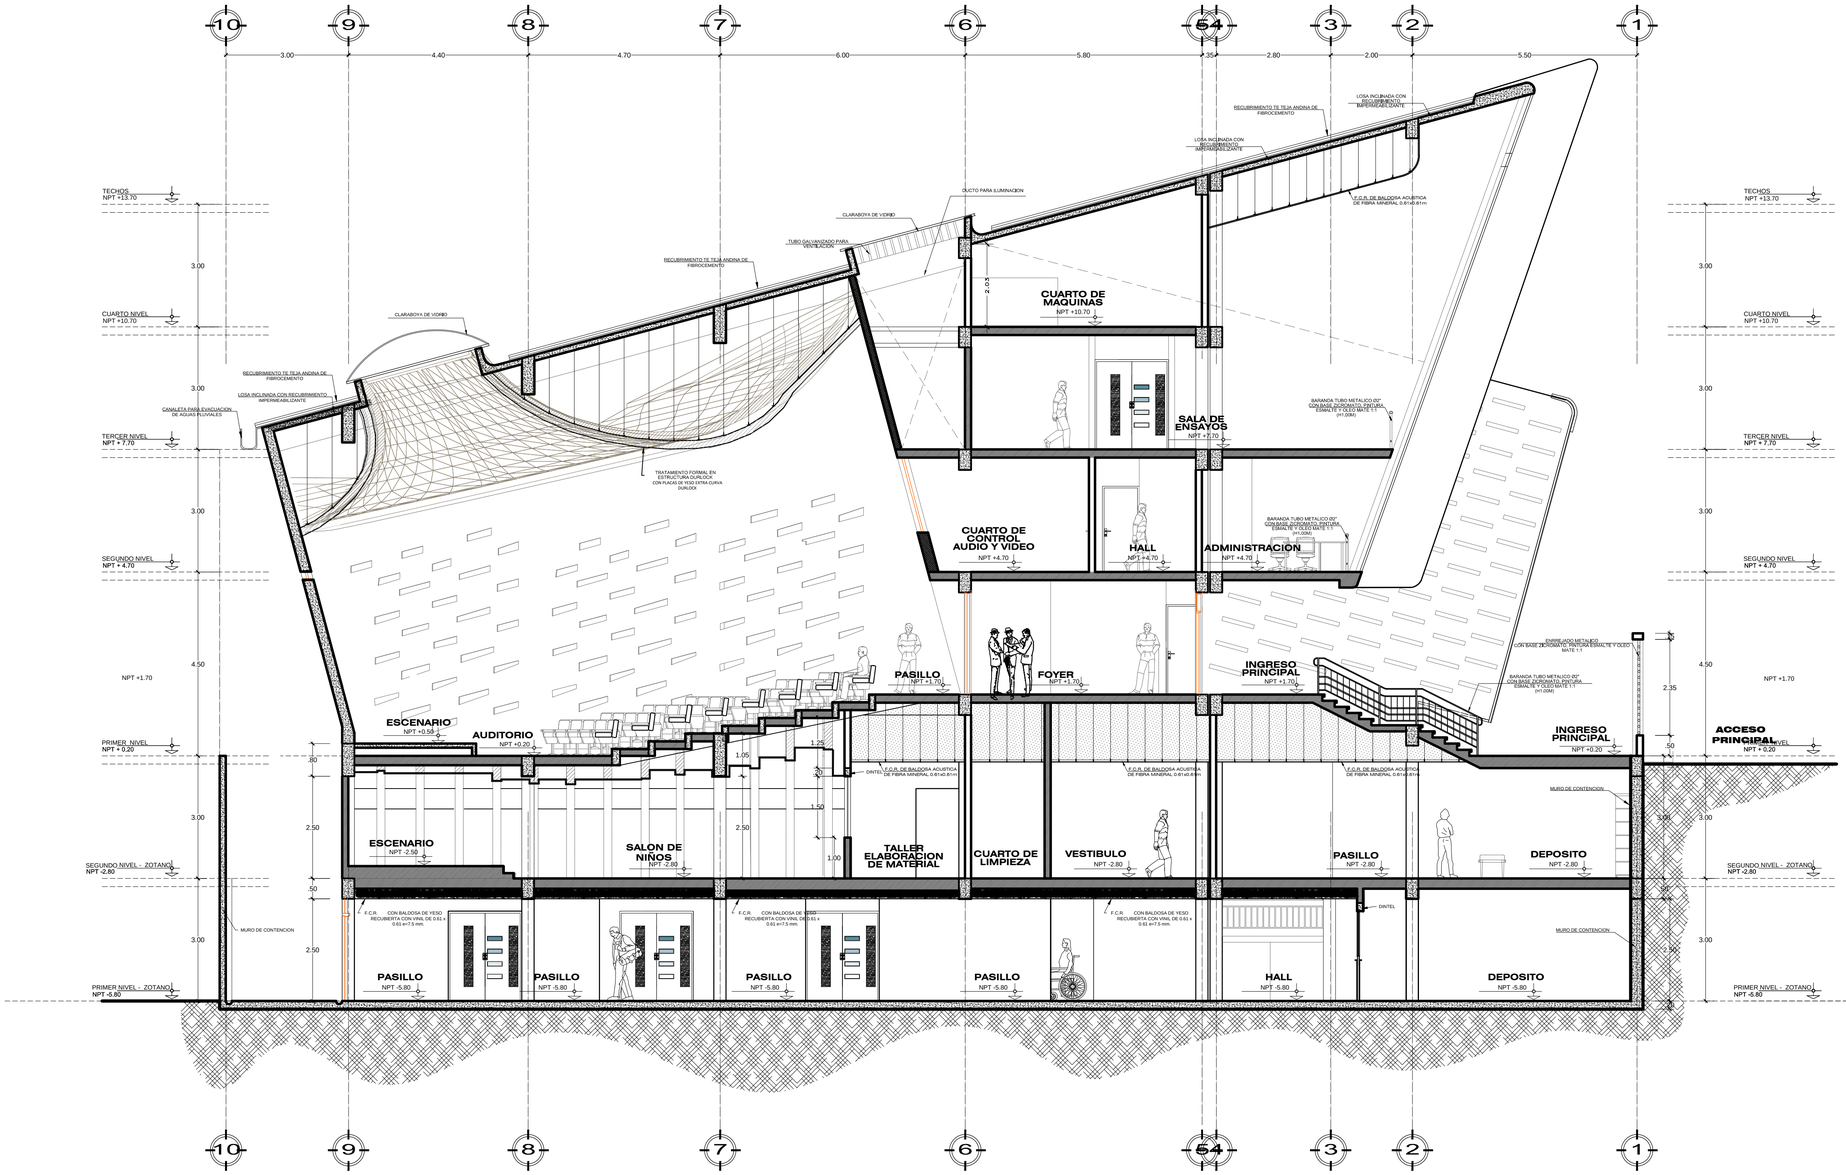

CORTE D-D

"TEMPLO PARA LA IGLESIA MARANATA PUNO"

ESC. 1/ 75

PROYECTO DE TESIS:

"TEMPLO PARA LA IGLESIA MARANATA PUNO"

"UNIVERSIDAD NACIONAL DEL ALTIPLANO"

PLANO:
CORTE D-D

PRESENTADO POR:
BACH. ARQ. JONH RICHARD CATACORA LOPEZ

LOCALIZACION:
BARRIO LAYKAKOTA

UBICACION:
DPTO. PUNO
PROV. PUNO
DISTR. PUNO

DIBUJO: JRCL

FECHA: ABRIL 2017

ESCALA: INDICADA

LAMINA: A-10