


# "TEMPLO PARA LA IGLESIA MARANATA PUNO"

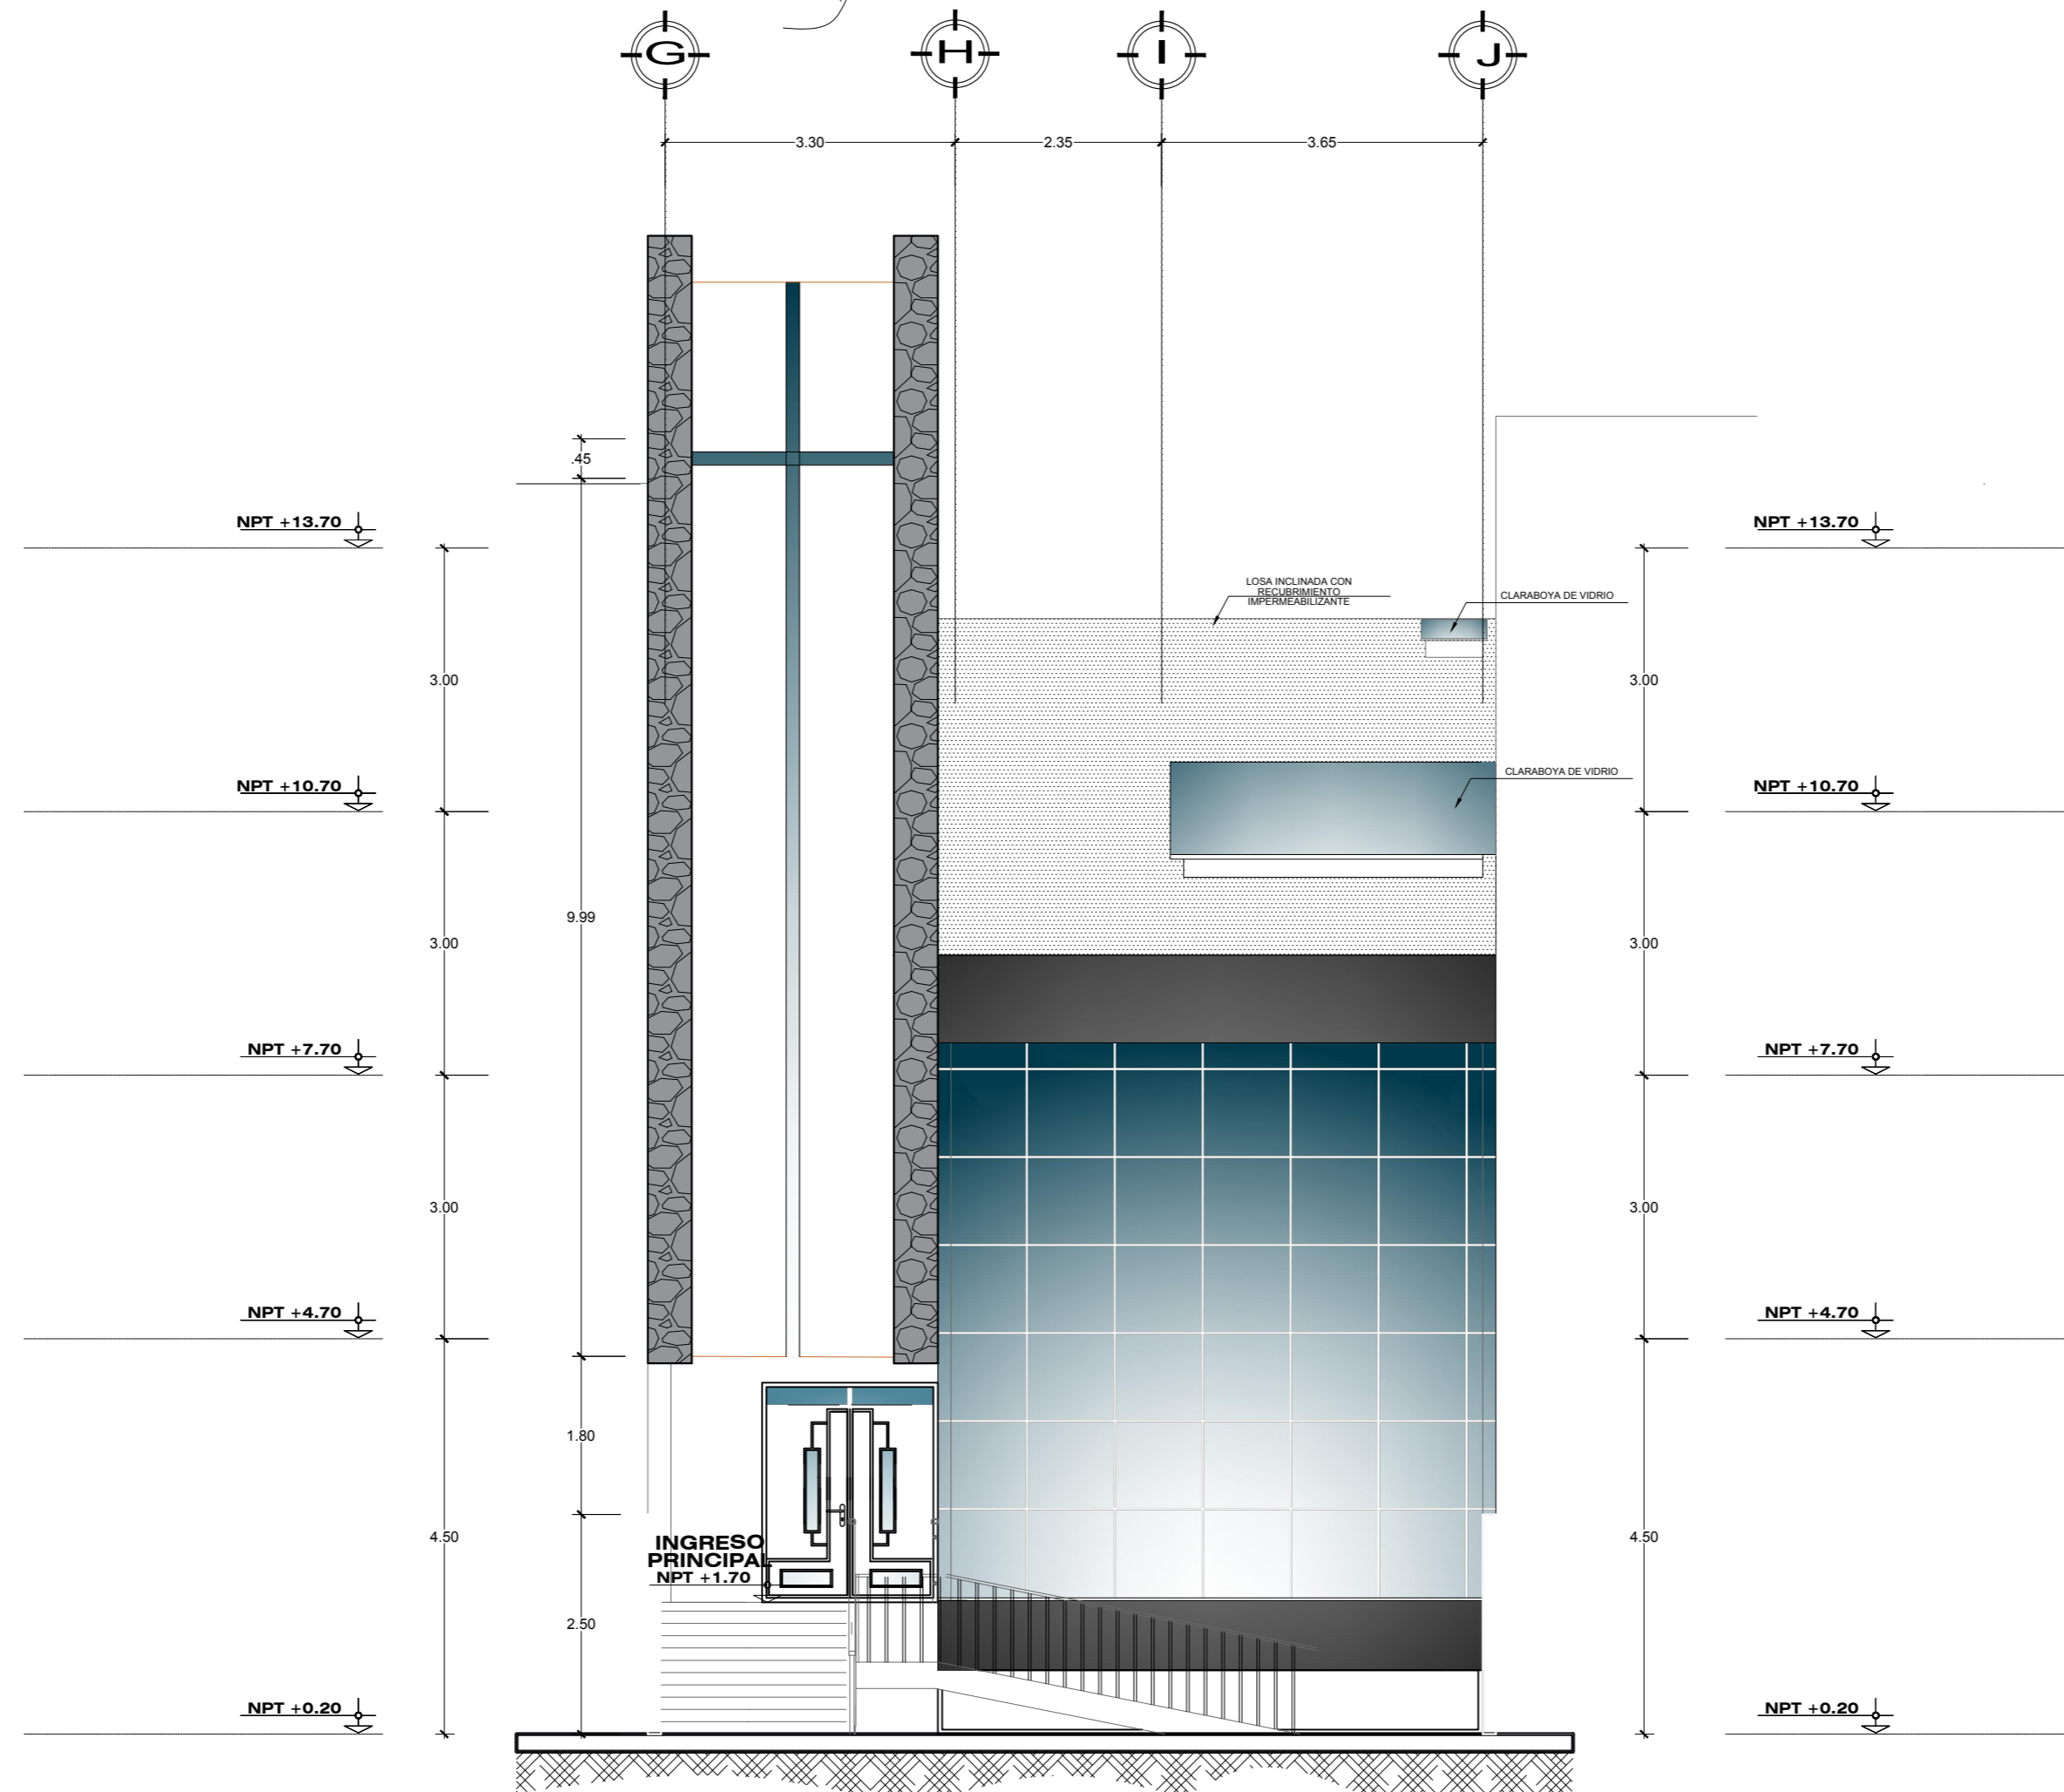

**ELEVACION PRINCIPAL**

ESC:  
1/75

PLANO:  
**ELEVACION FRONTAL**

PRESENTADO POR:  
BACH. ARQ. JONH RICHARD CATAORA LOPEZ

LOCALIZACION:  
BARRIO LAYKAKOTA

UBICACION:  
DPTO. PUNO  
PROV. PUNO  
DISTR. PUNO

DIBUJO: JRCL

FECHA:  
ABRIL 2017

ESCALA:  
INDICADA

LAMINA:  
**A-11**