


PLANTA - PLAZA TEMATICA
ESCALA 1/50




VISTA 3D - PLAZA TEMATICA
ESCALA 1/50




VISTA 3D - PLAZA TEMATICA
ESCALA 1/50

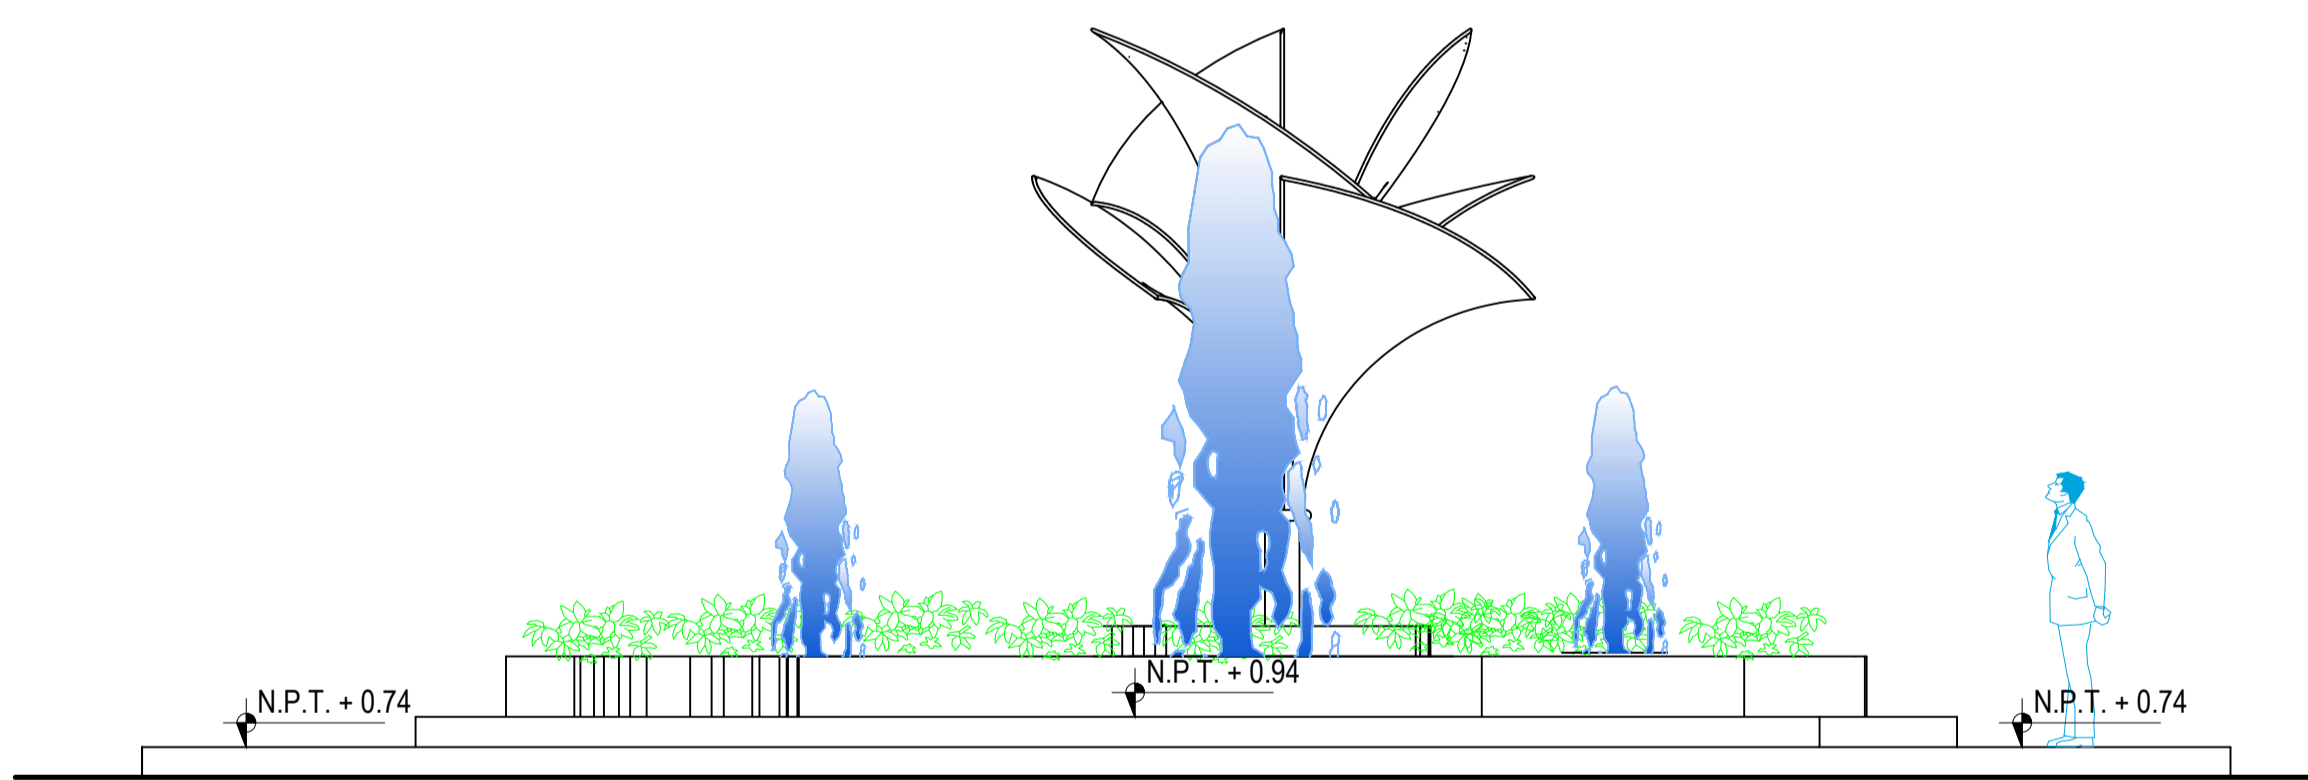

ELEVACION FRONTAL
ESCALA 1/50

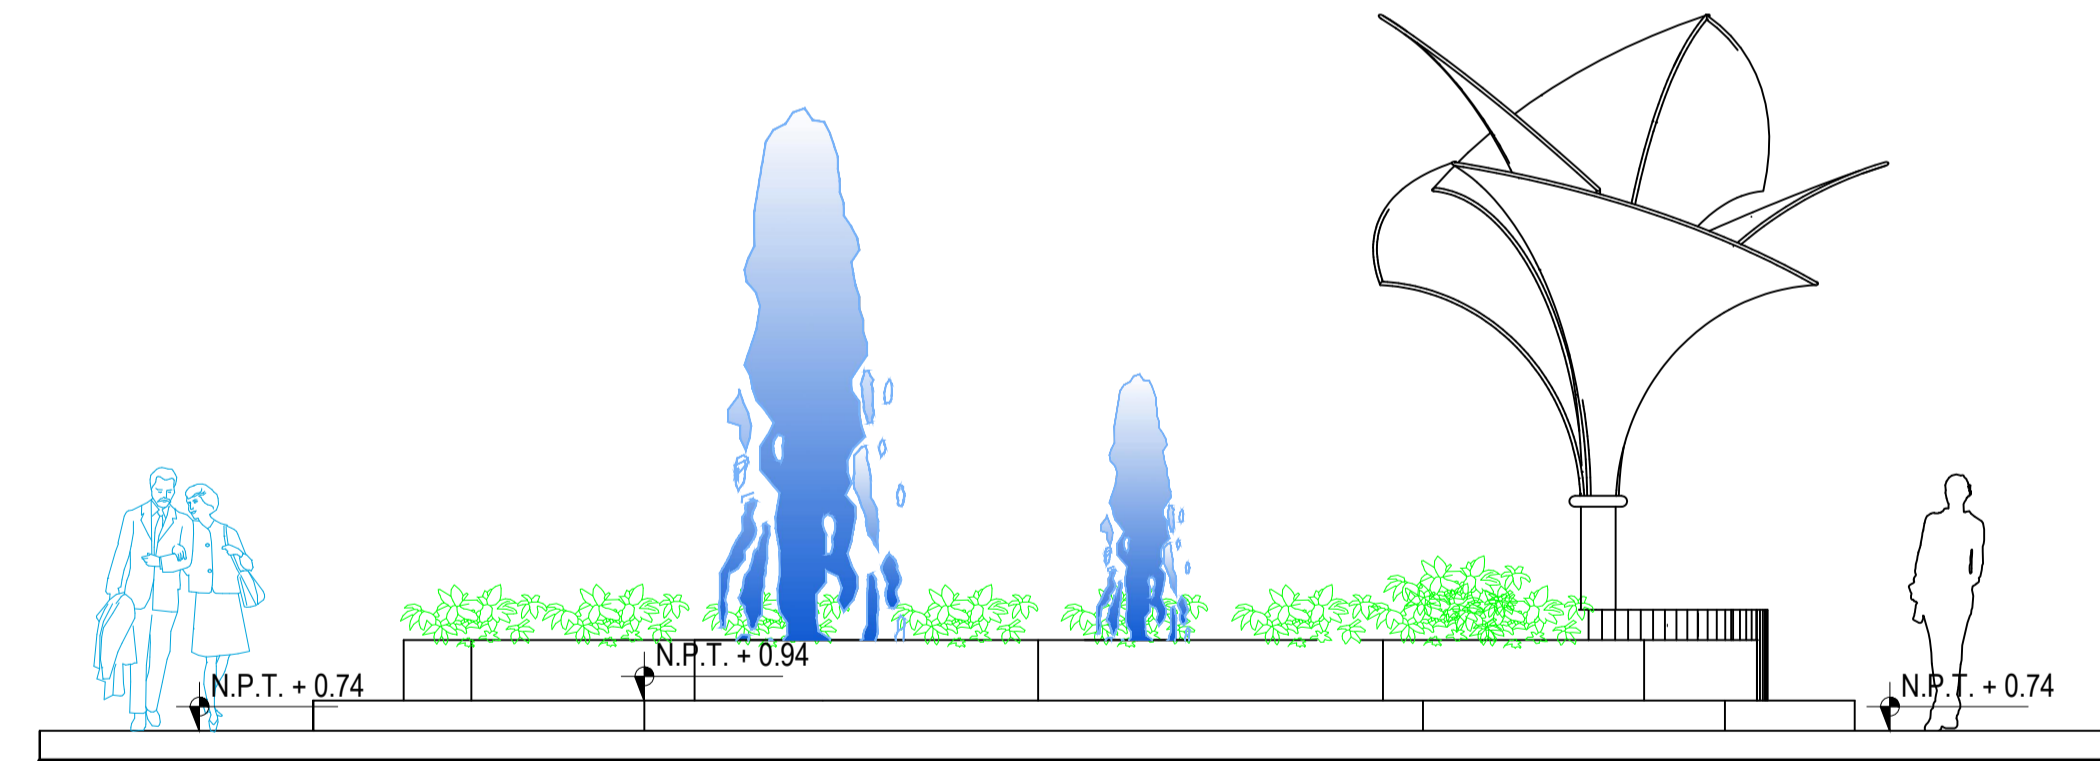


ELEVACION LATERAL
ESCALA 1/50

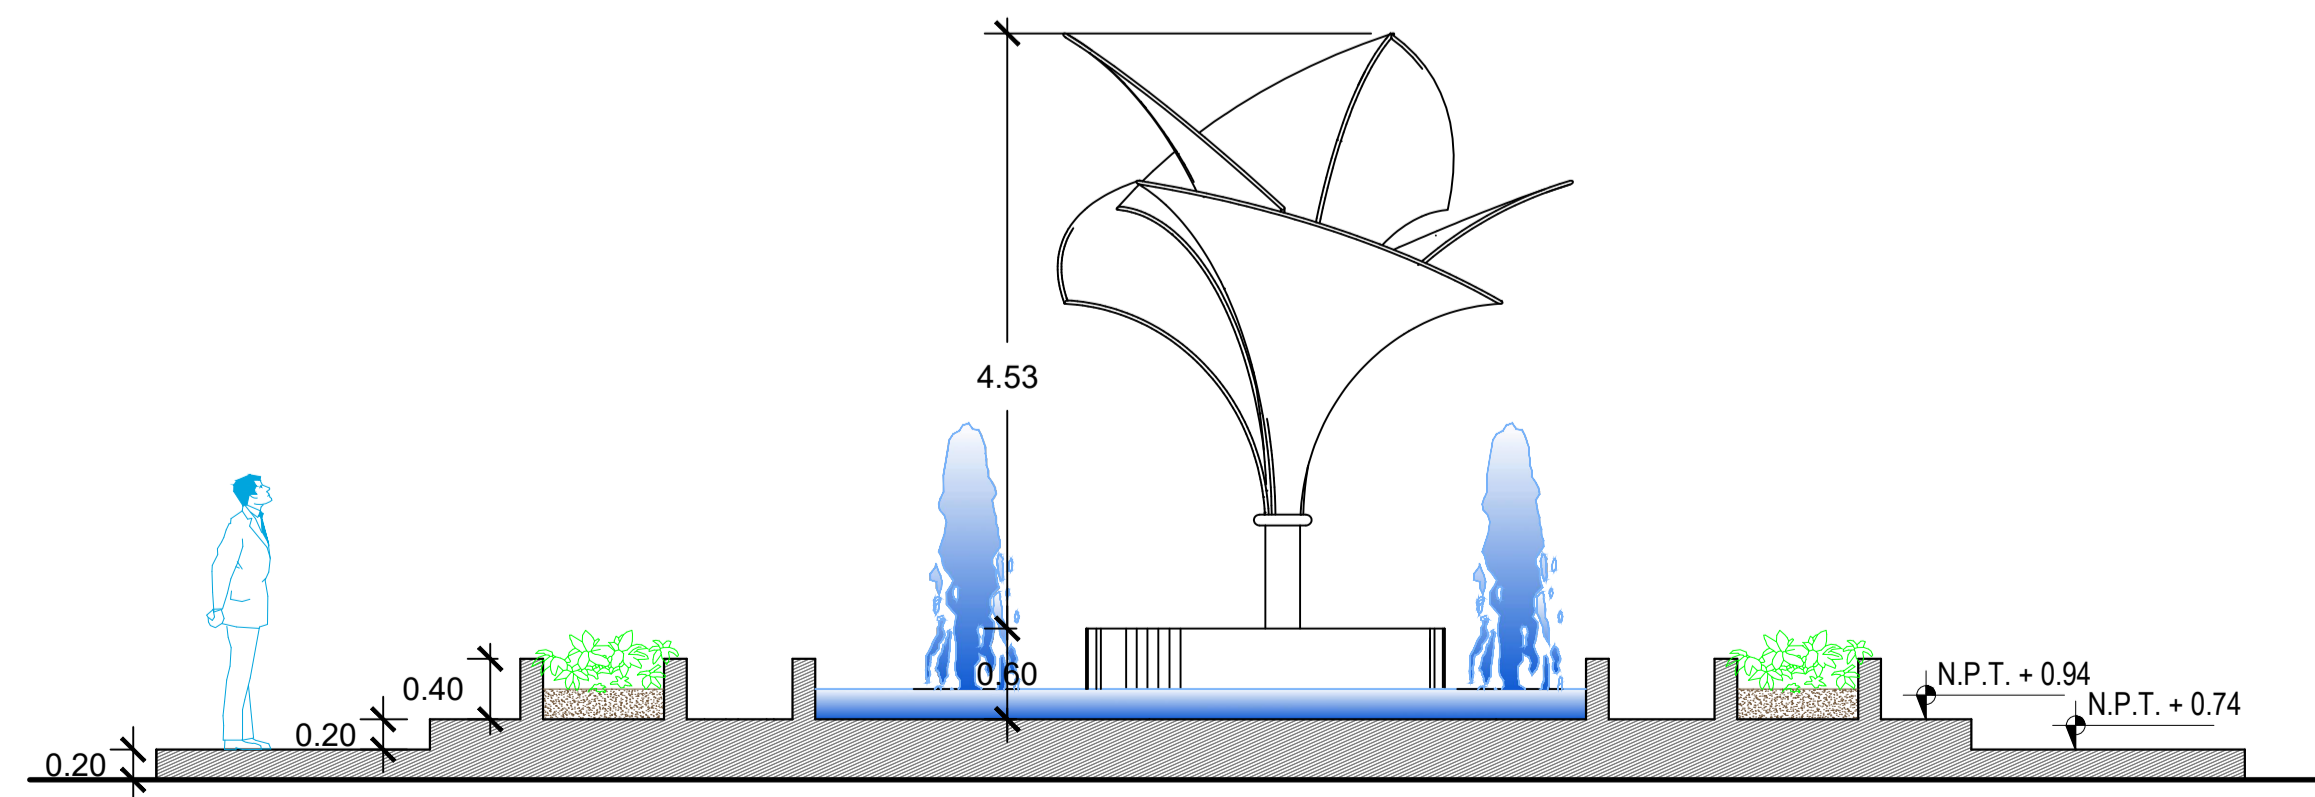


CORTE A - A
ESCALA 1/50

UNIVERSIDAD NACIONAL DEL ALTIPLANO



DATOS GENERALES

CROQUIS DE LOCALIZACION

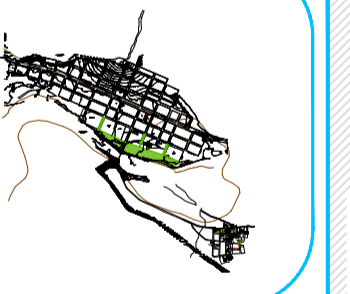

PLANO:
ZONA RECREATIVA PASIVA
PLAZA TEMATICA TÍPICO

PROYECTO DE TESIS:
PROPUESTA ARQUITECTÓNICA INTEGRAL PARQUE URBANO DE LA LOCALIDAD SAN ANTON - PUNO

DIRECTOR DE TESIS:
M.Sc. JORGE ADAN VILLEGAS ABRILL

TESISTA:
BACH. GLADYS CCOA HUANCA

PROYECTO DE TESIS

DEPARTAMENTO: PUNO

PROVINCIA: AZANGARO

DISTRITO: SAN ANTON

ESCALA: INDICADA

COTAS: METROS

LÁMINA A-0302