


PLANTA - PLATAFORMA MULTIUSOS
ESCALA 1/75

CUADRO PINTADO DE LOSA DEPORTIVA


AREA DE JUEGO	ANCHO DE FRANJA	COLOR DE FRANJA	TIPO DE PINTURA
BASQUET	5.00 cm.	AZUL - ELECTRICO	ESMALTE
VOLEY	5.00 cm.	AMARILLO	ESMALTE
FULBITO	5.00 cm.	BLANCO	ESMALTE




VISTA 3D - PLATAFORMA DEPORTIVA
ESCALA 1/75

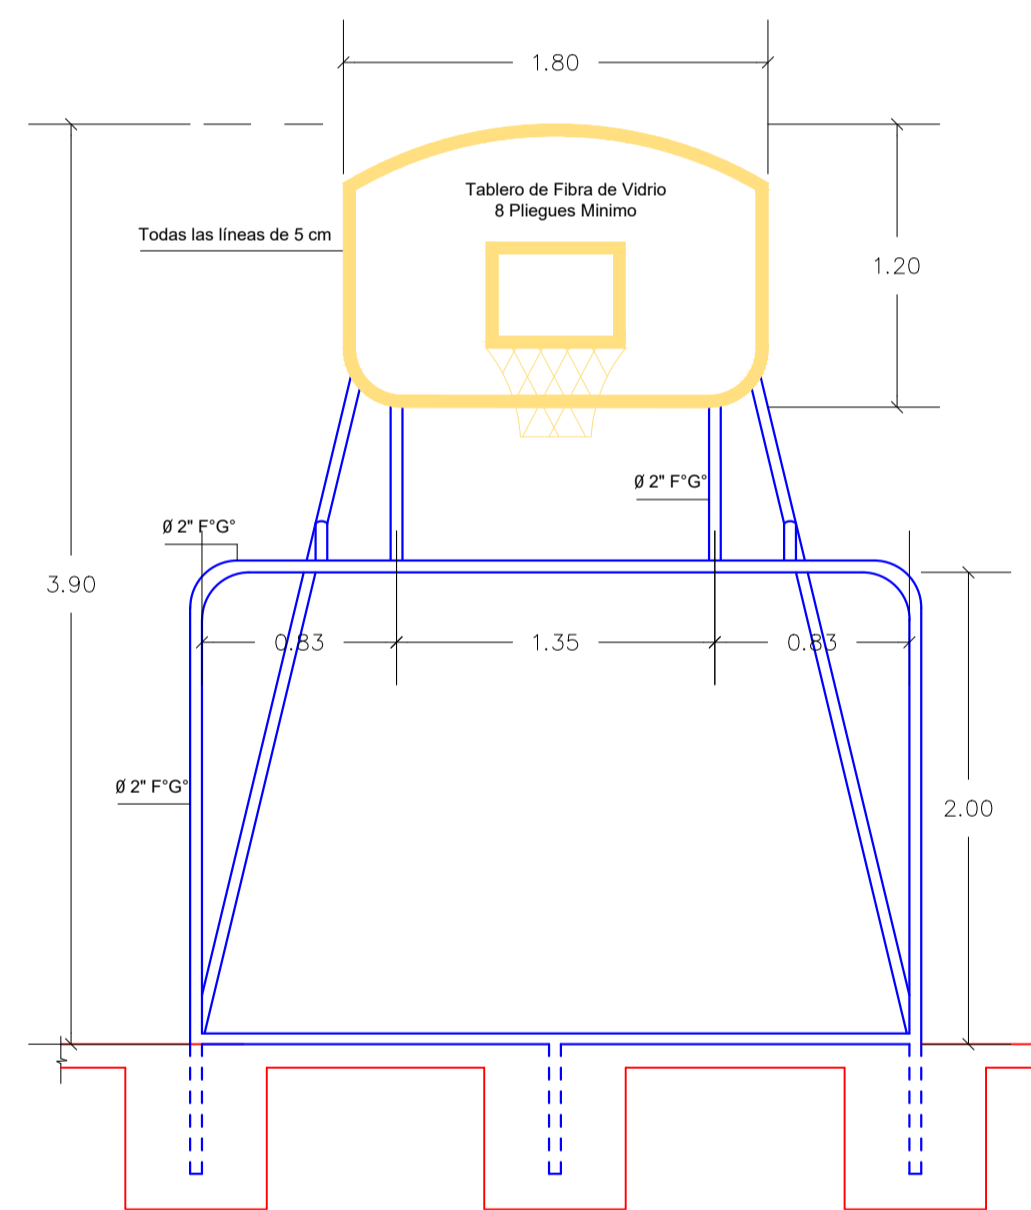

ELEVACION DEL CASTILLO
ESCALA 1/25

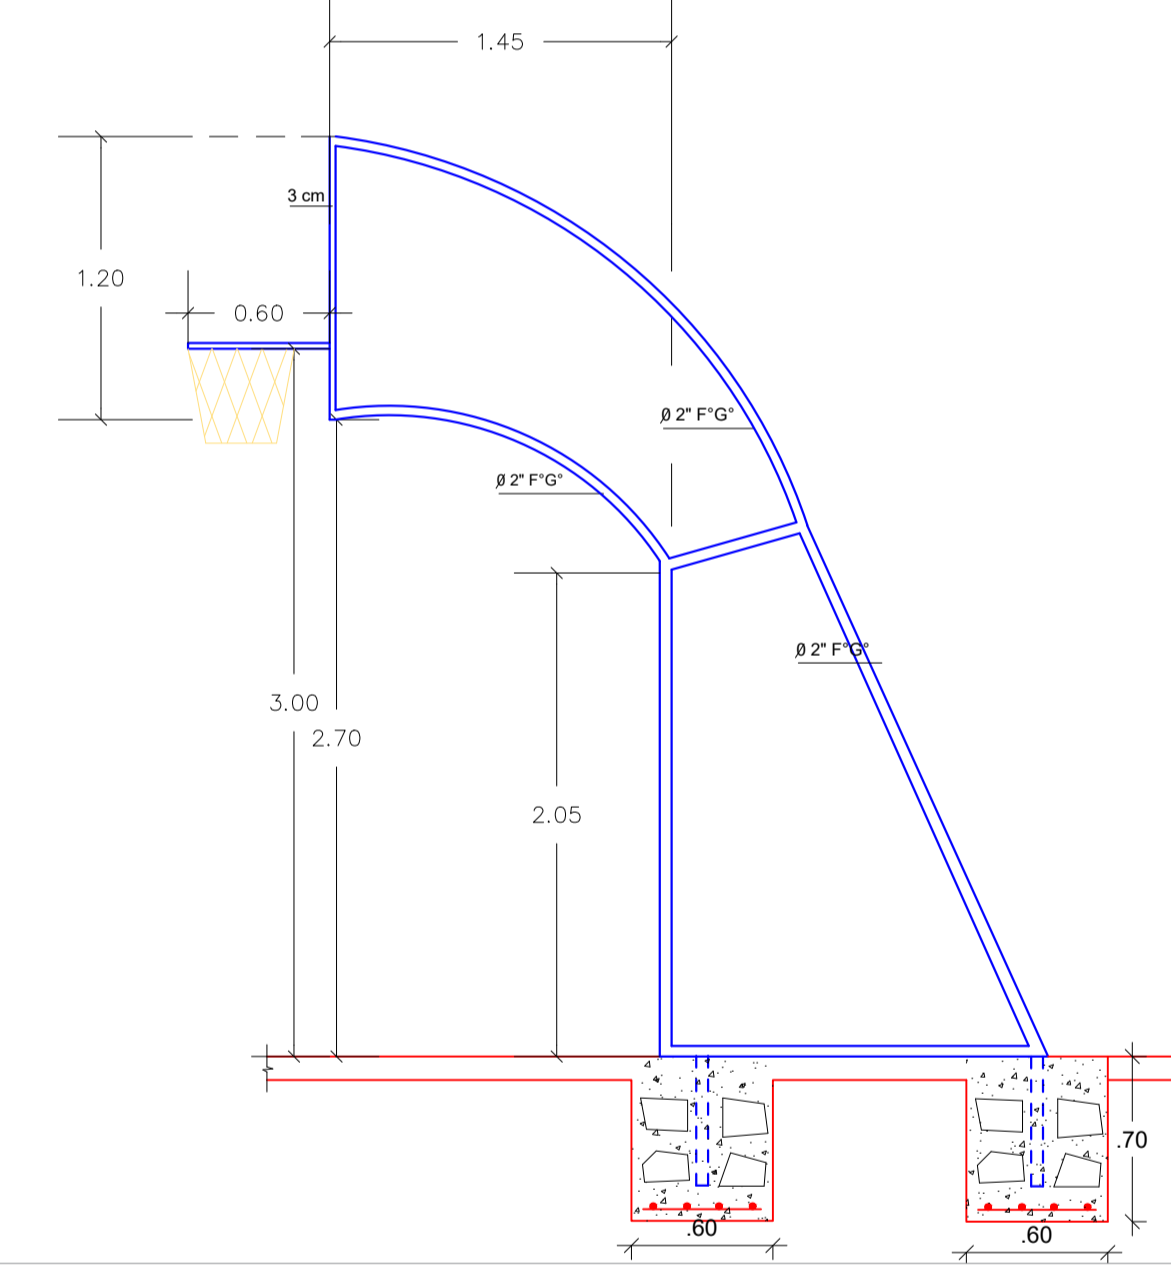

ELEVACION LATERAL DEL CASTILLO
ESCALA 1/25

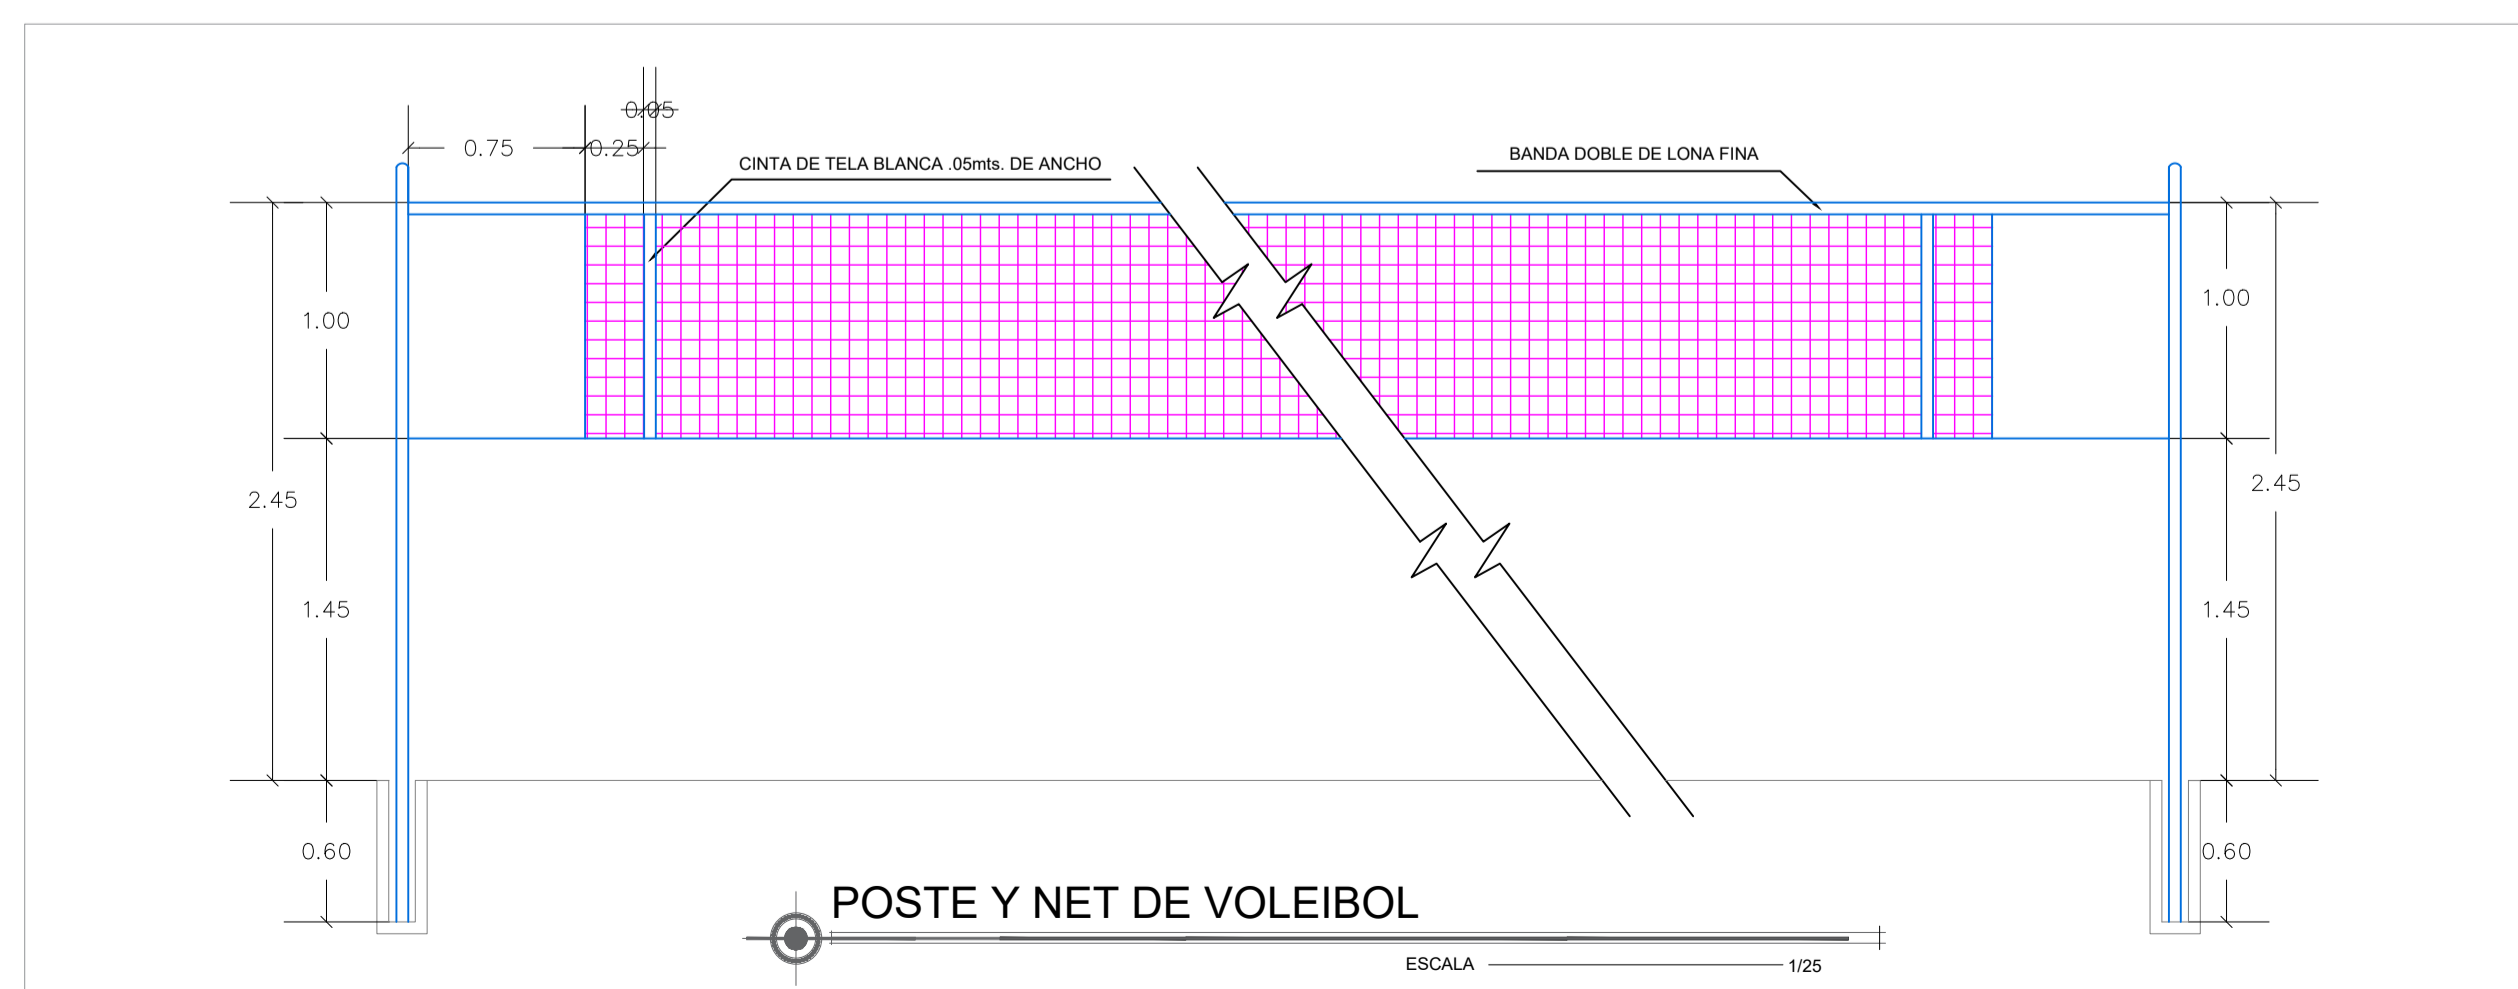

POSTE Y NET DE VOLEIBOL
ESCALA 1/25

UNIVERSIDAD NACIONAL DEL ALTIPLANO

DATOS GENERALES

CROQUIS DE LOCALIZACION

PLANO:
ZONA RECREACION ACTIVA
PLATAFORMA MULTIUSOS

PROYECTO DE TESIS:
PROPUESTA ARQUITECTONICA INTEGRAL PARQUE URBANO DE LA LOCALIDAD SAN ANTON - PUNO

DIRECTOR DE TESIS:
M.Sc. JORGE ADAN VILLEGAS ABRILL

TESISTA:
BACH. GLADYS CCOA HUANCA

DEPARTAMENTO: PUNO

PROVINCIA: AZANGARO

DISTRITO: SAN ANTON

ESCALA: INDICADA

COTAS: METROS

PROYECTO DE TESIS

LAMINA A-07