


PLANTA DISTRIBUCION - Informacion Turistica
ESCALA 1/50




IMAGEN 3D - INFORMACION TURISTICA
ESCALA 1/50

CUADRO DE VANOS

| TIPO | ALFEZ. | ALTO | ANCHO | CANT. | OBSERVACIONES |
|------|--------|------|-------|-------|-------------------|
| P-1 | -- | 2.60 | 2.00 | 1 | Madera Apanelada |
| P-2 | -- | 2.60 | 0.90 | 5 | Madera Apanelada |
| P-3 | -- | 2.60 | 0.80 | 2 | Madera Apanelada |
| V-1 | 0.90 | 1.90 | 3.00 | 5 | Sistema Moduglass |
| V-2 | 1.80 | 0.80 | 1.68 | 1 | Sistema Moduglass |
| V-2 | 1.80 | 0.80 | 1.53 | 1 | Sistema Moduglass |

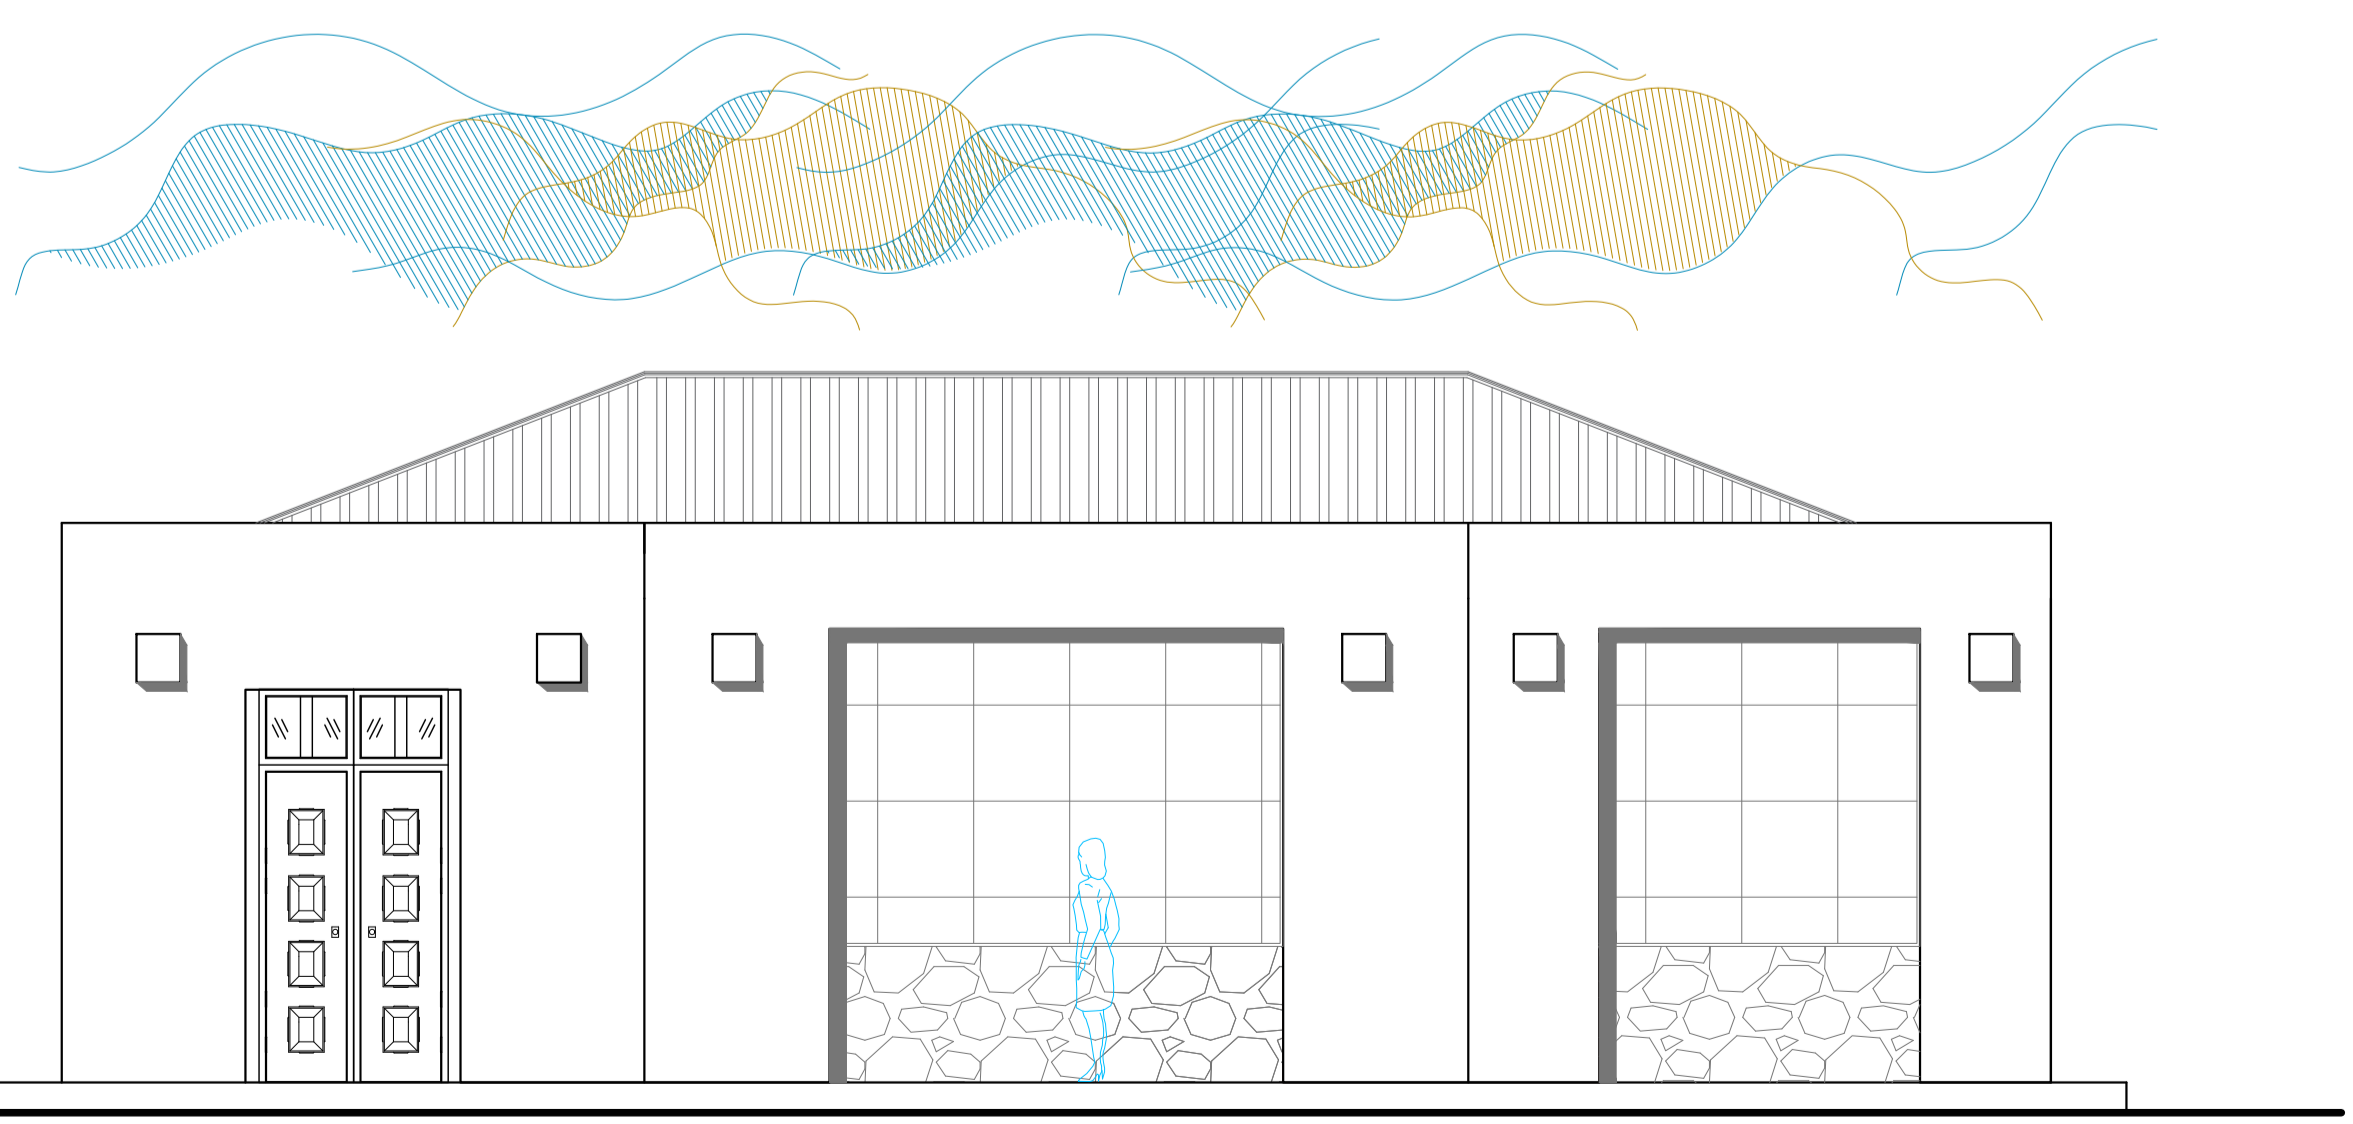

ELEVACION PRINCIPAL
ESCALA 1/50

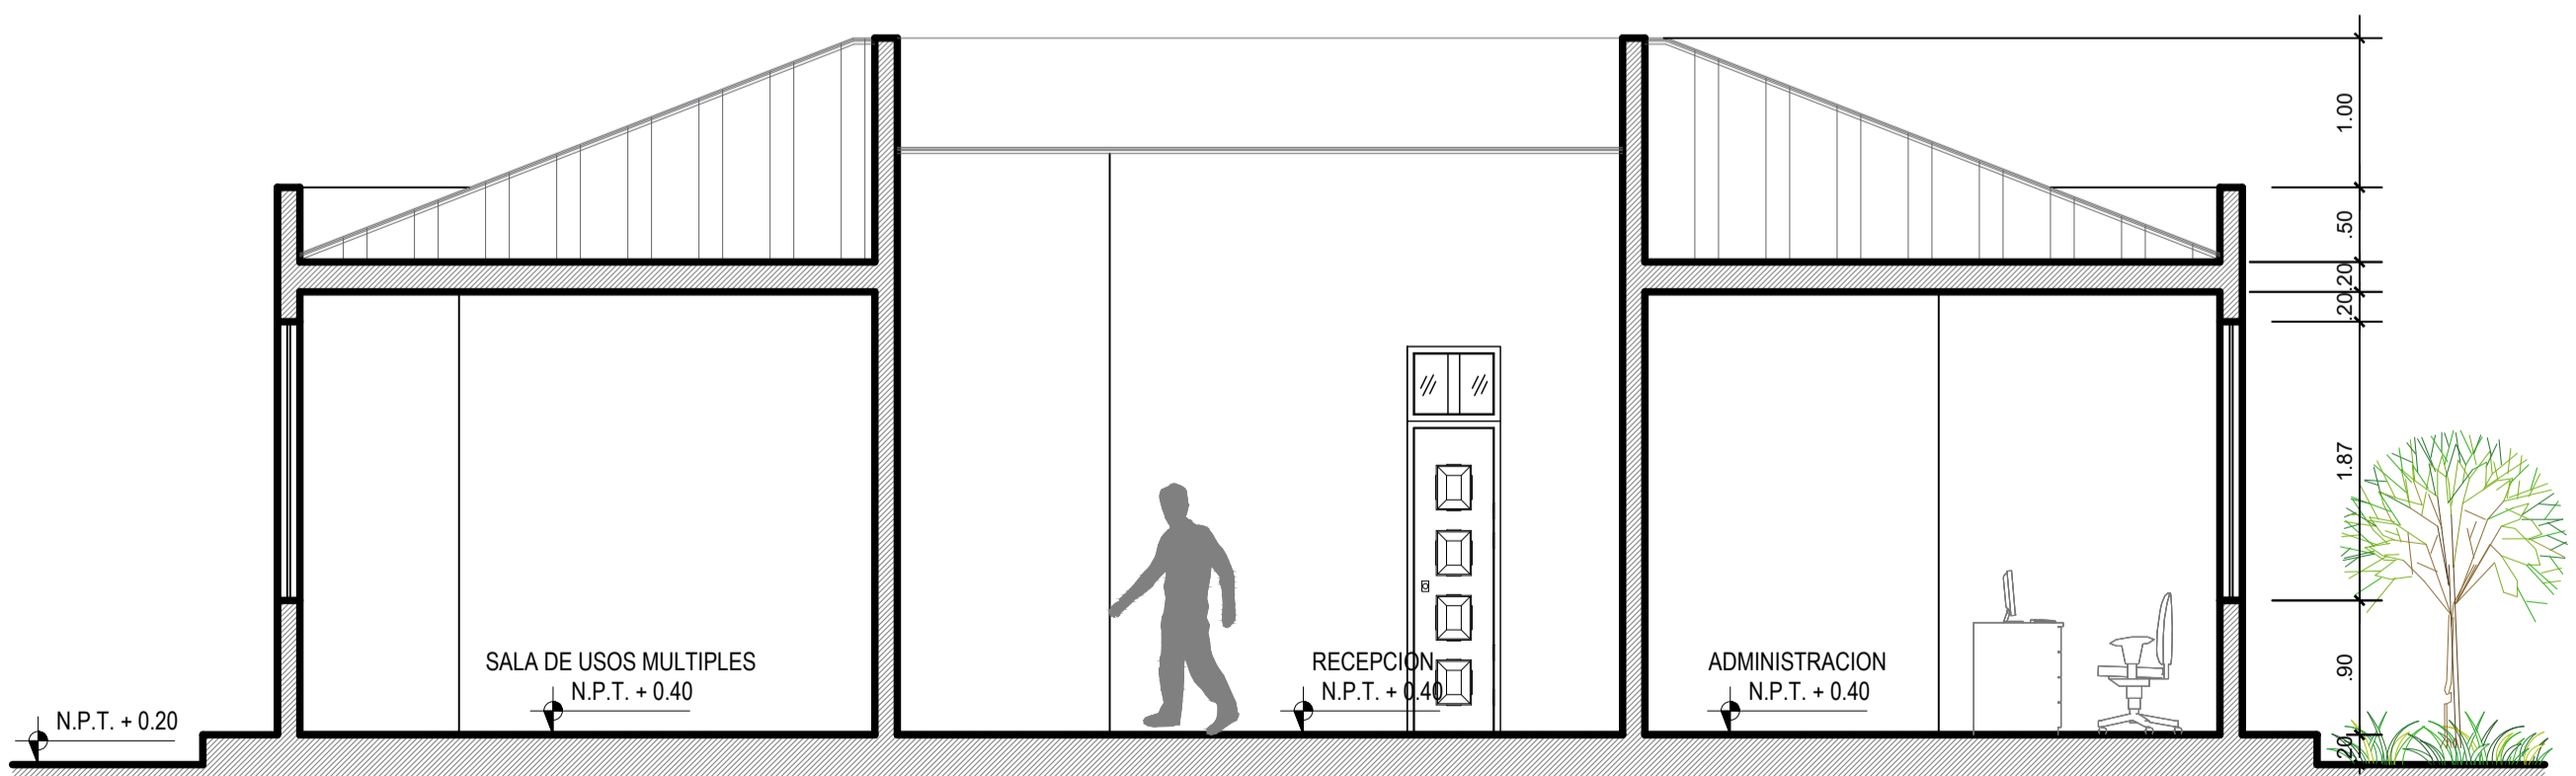

CORTE A - A
ESCALA 1/50

UNIVERSIDAD NACIONAL DEL ALTIPLANO

DATOS GENERALES

CROQUIS DE LOCALIZACION

PLANO:
ZONA CULTURAL - INFORMACION TURIST
DISTRIBUCION, ELEVACION Y CORTES

PROYECTO DE TESIS:
PROPUESTA ARQUITECTONICA INTEGRAL PARQUE URBANO DE LA LOCALIDAD SAN ANTON - PUNO

DIRECTOR DE TESIS:
M.Sc. JORGE ADAN VILLEGAS ABRILL

TESISTA:
BACH. GLADYS CCOA HUANCA

DEPARTAMENTO: PUNO

PROVINCIA: AZANGARO

DISTRITO: SAN ANTON

ESCALA: INDICADA

COTAS: METROS

PROYECTO DE TESIS

LAMINA A-12