



PLANTA - ANFITEATRO  
ESCALA 1/75



VISTA 3D - ANFITEATRO  
ESCALA 1/75

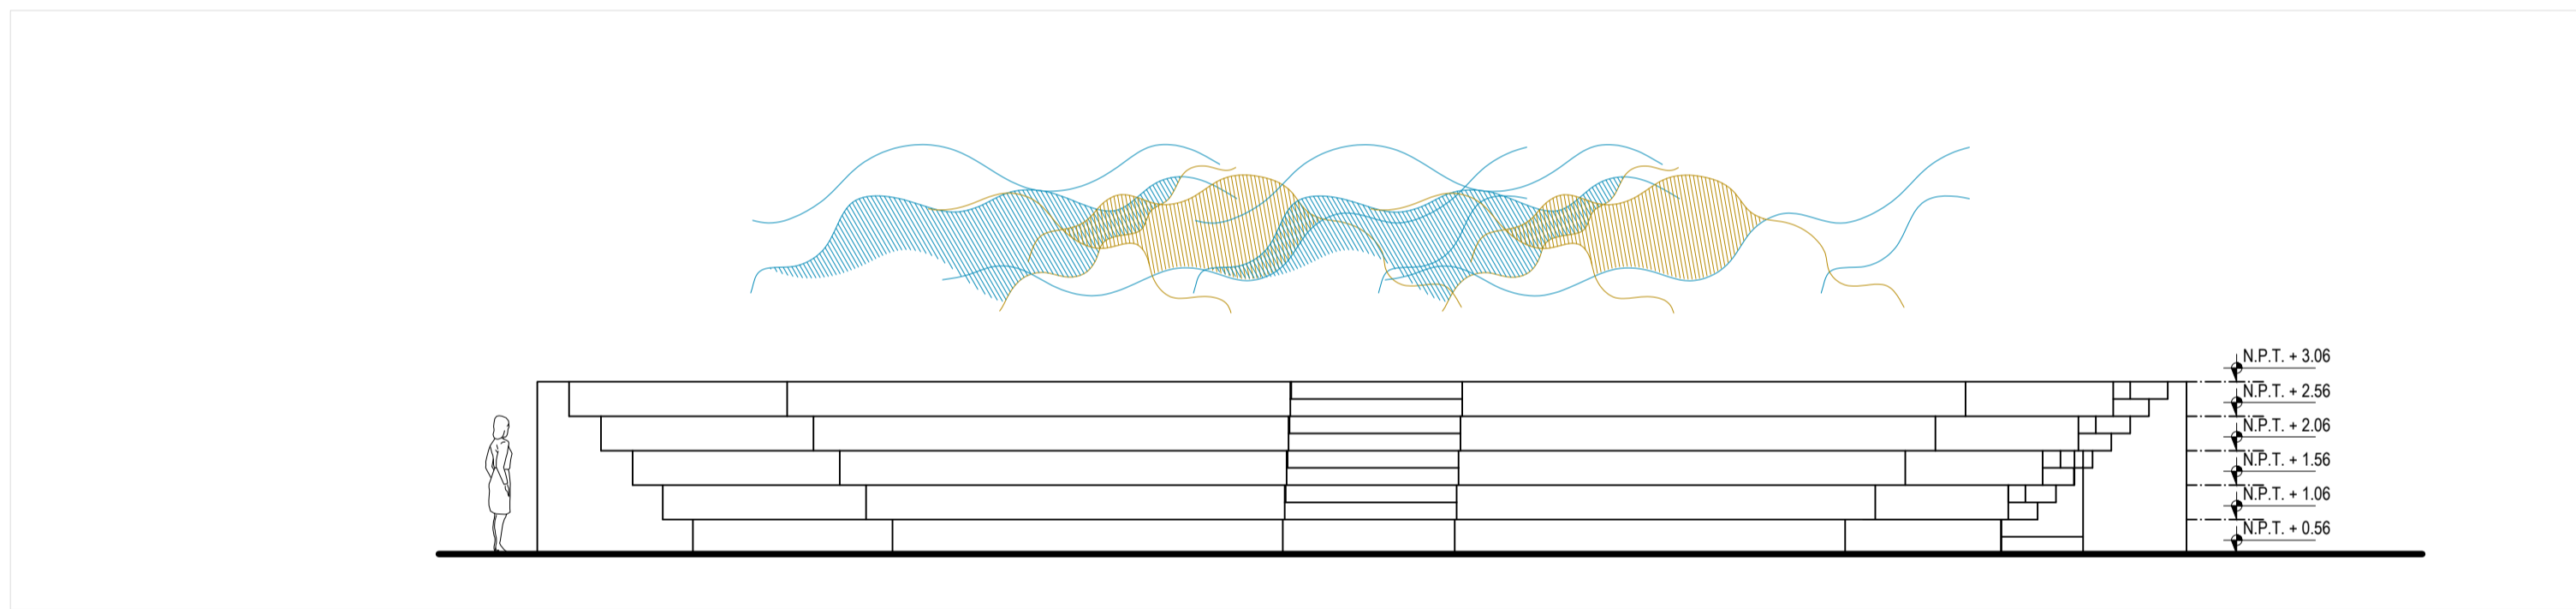

ELEVACION FRONTAL  
ESCALA 1/75

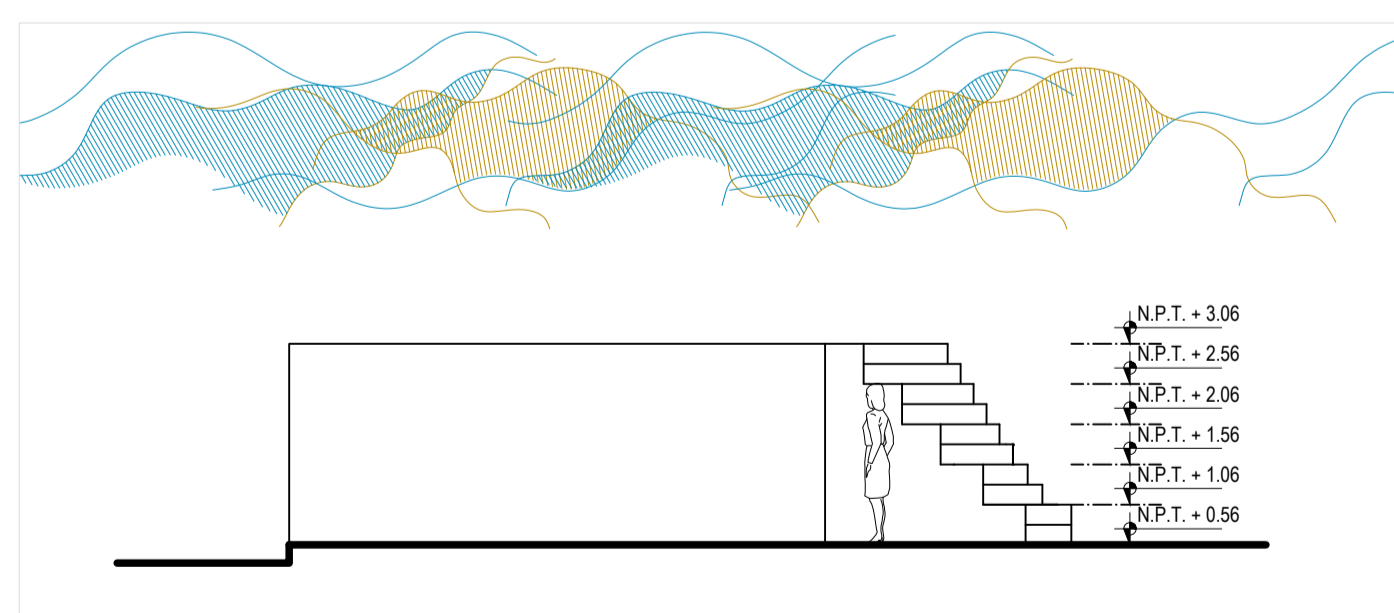


ELEVACION LATERAL  
ESCALA 1/75




VISTA 3D - ANFITEATRO  
ESCALA 1/75

UNIVERSIDAD NACIONAL DEL ALTIPLANO

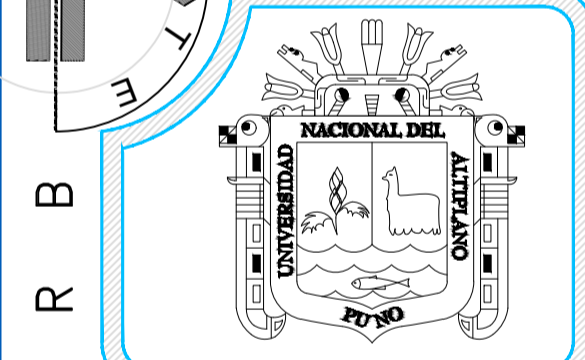

DATOS GENERALES

CROQUIS DE LOCALIZACION

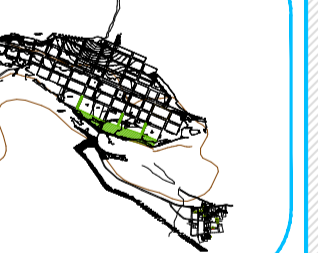

PLANO: INTERACCION SOCIAL - ANFITEATRO DISTRIBUCION, CORTES Y ELEVACIONES

PROYECTO DE TESIS: PROPUESTA ARQUITECTONICA INTEGRAL PARQUE URBANO DE LA LOCALIDAD SAN ANTON - PUNO

DIRECTOR DE TESIS: M.Sc. JORGE ADAN VILLEGAS ABRILL

TESISTA: BACH. GLADYS CCOA HUANCA

DEPARTAMENTO: PUNO

PROVINCIA: AZANGARO

DISTRITO: SAN ANTON

ESCALA: INDICADA LAMINA

COTAS: METROS

PROYECTO DE TESIS

A-13