



PLANTA - STAND DE VENTA  
ESCALA 1/50




VISTA 3D  
ESCALA 1/50

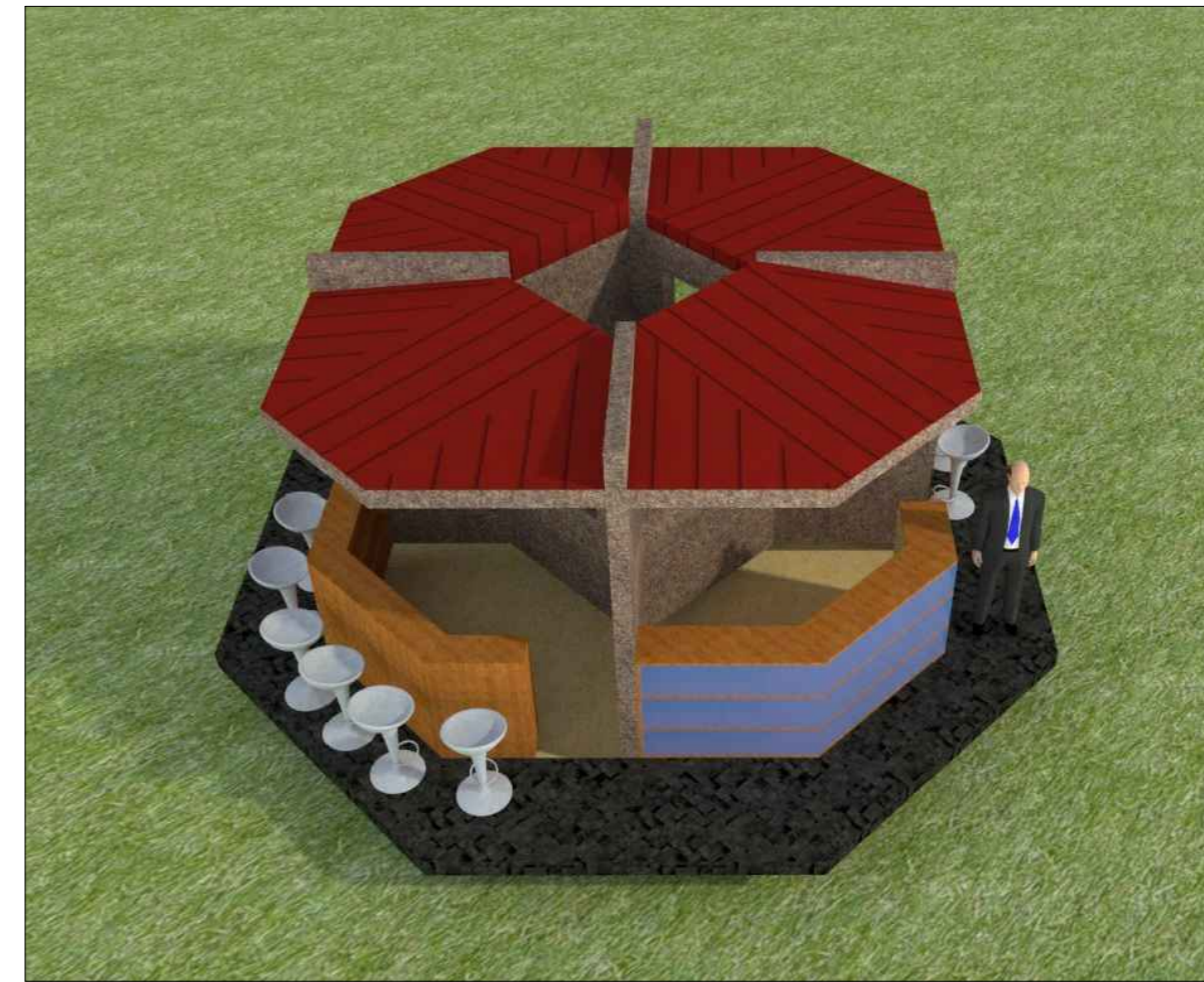


VISTA 3D  
ESCALA 1/50

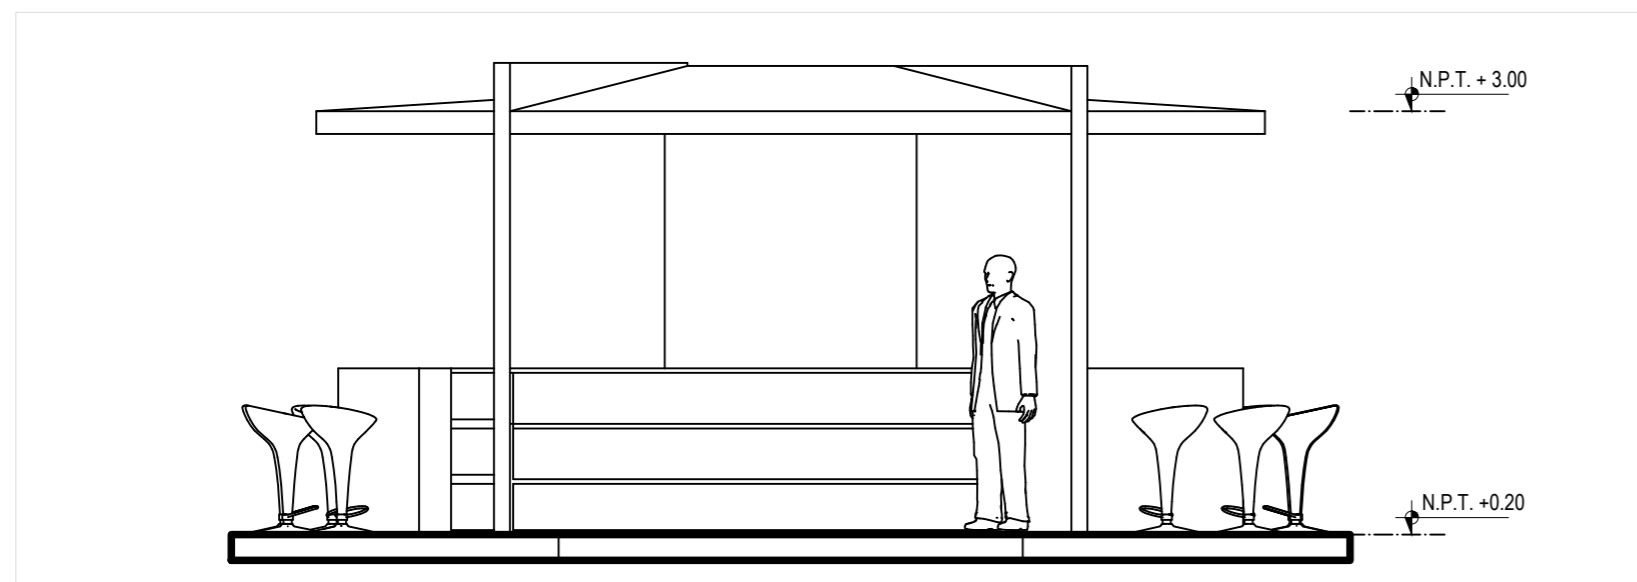

ELEVACION FRONTAL  
ESCALA 1/50

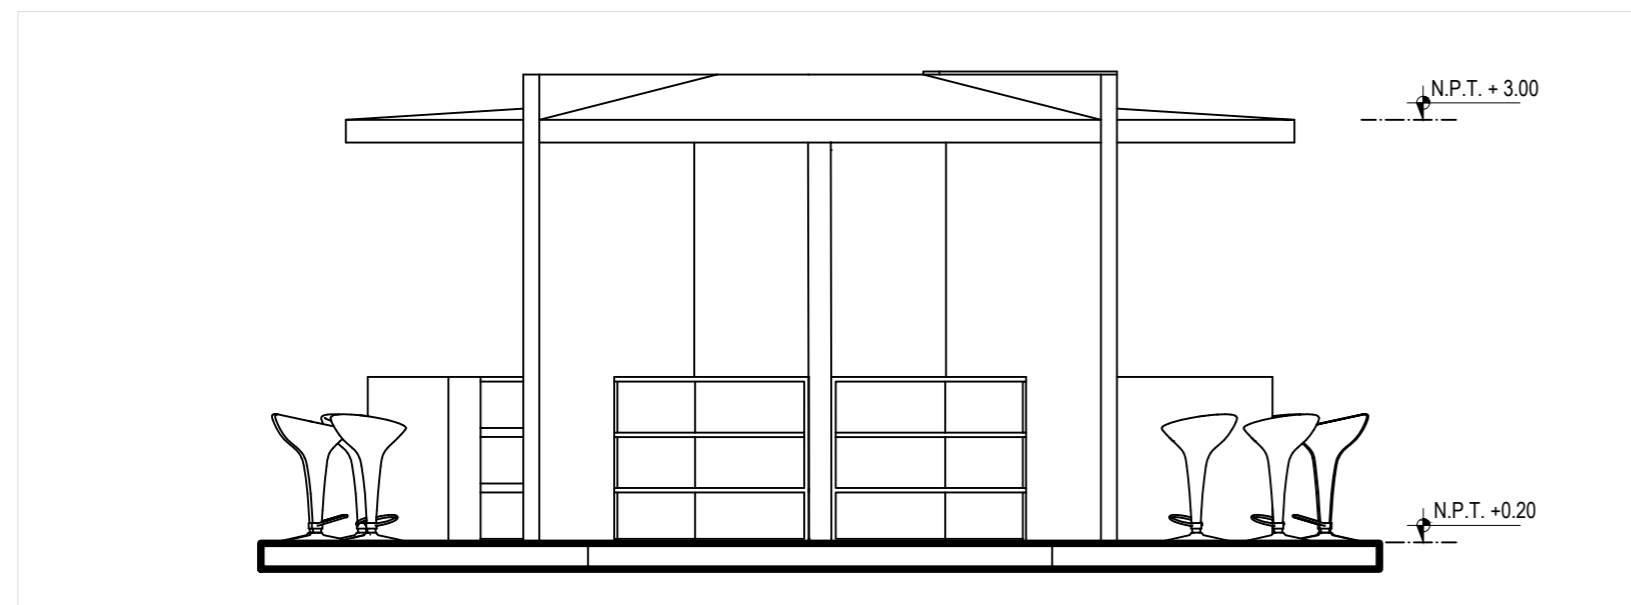

ELEVACION POSTERIOR  
ESCALA 1/50

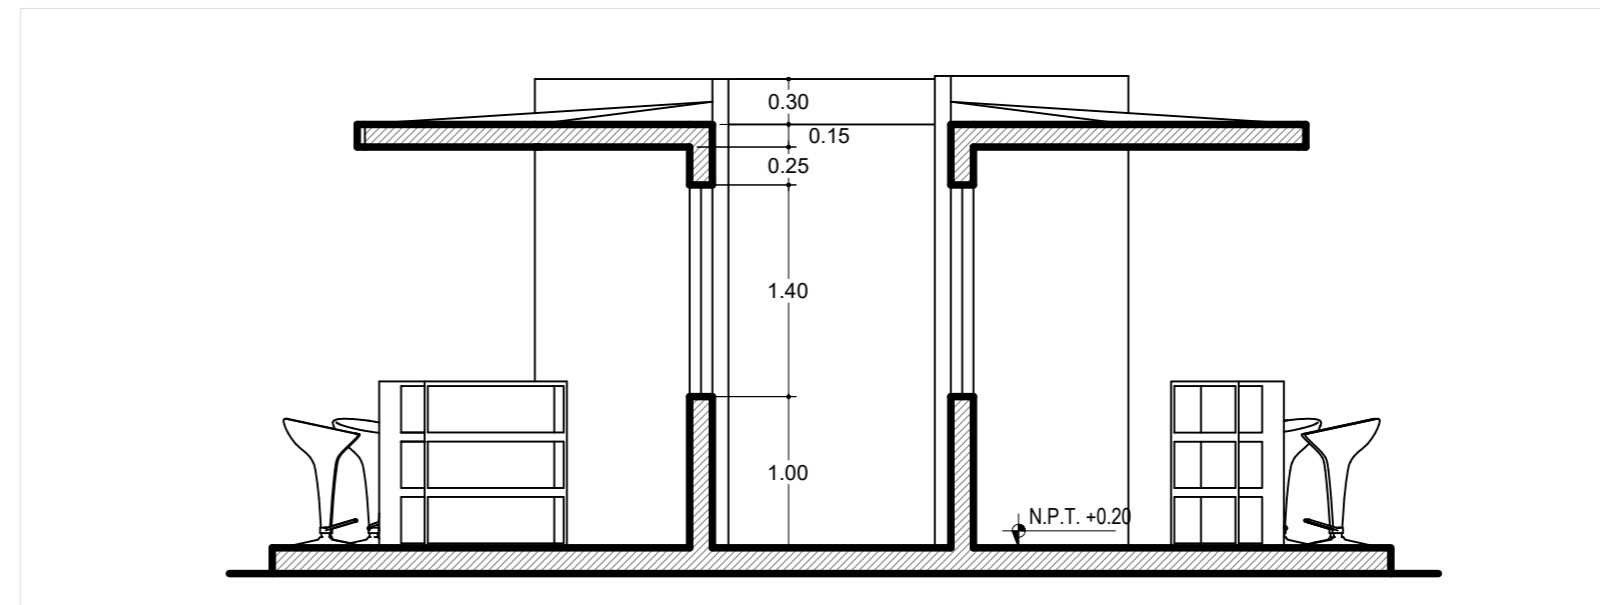

CORTE A - A  
ESCALA 1/50

UNIVERSIDAD  
NACIONAL DEL  
ALTIPLANO

N  
O  
R  
T  
E

A  
R  
Q  
U  
I  
T  
E  
C  
T  
U  
R  
A  
Y  
U  
R  
B  
A  
N  
O

DATOS GENERALES

CROQUIS DE LOCALIZACION

PLANO:  
INTERACCION SOCIAL -  
STAND DE VENTAS  
DISTRIBUCION, CORTES Y  
ELEVACIONES

PROYECTO DE TESIS:  
PROPUESTA  
ARQUITECTONICA  
INTEGRAL PARQUE URBANO  
DE LA LOCALIDAD SAN  
ANTON - PUNO

DIRECTOR DE TESIS:  
M.Sc. JORGE ADAN  
VILLEGAS ABRILL

TESISTA:  
BACH. GLADYS COOA  
HUANCA

DEPARTAMENTO:  
PUNO

PROVINCIA:  
AZANGARO

DISTRITO:  
SAN ANTON

ESCALA:  
INDICADA

COTAS:  
METROS

LAMINA  
**A-15**

PROYECTO DE TESIS