



PLANTA - JARDIN BOTANICO(Zona cultural)

ESCALA 1/100

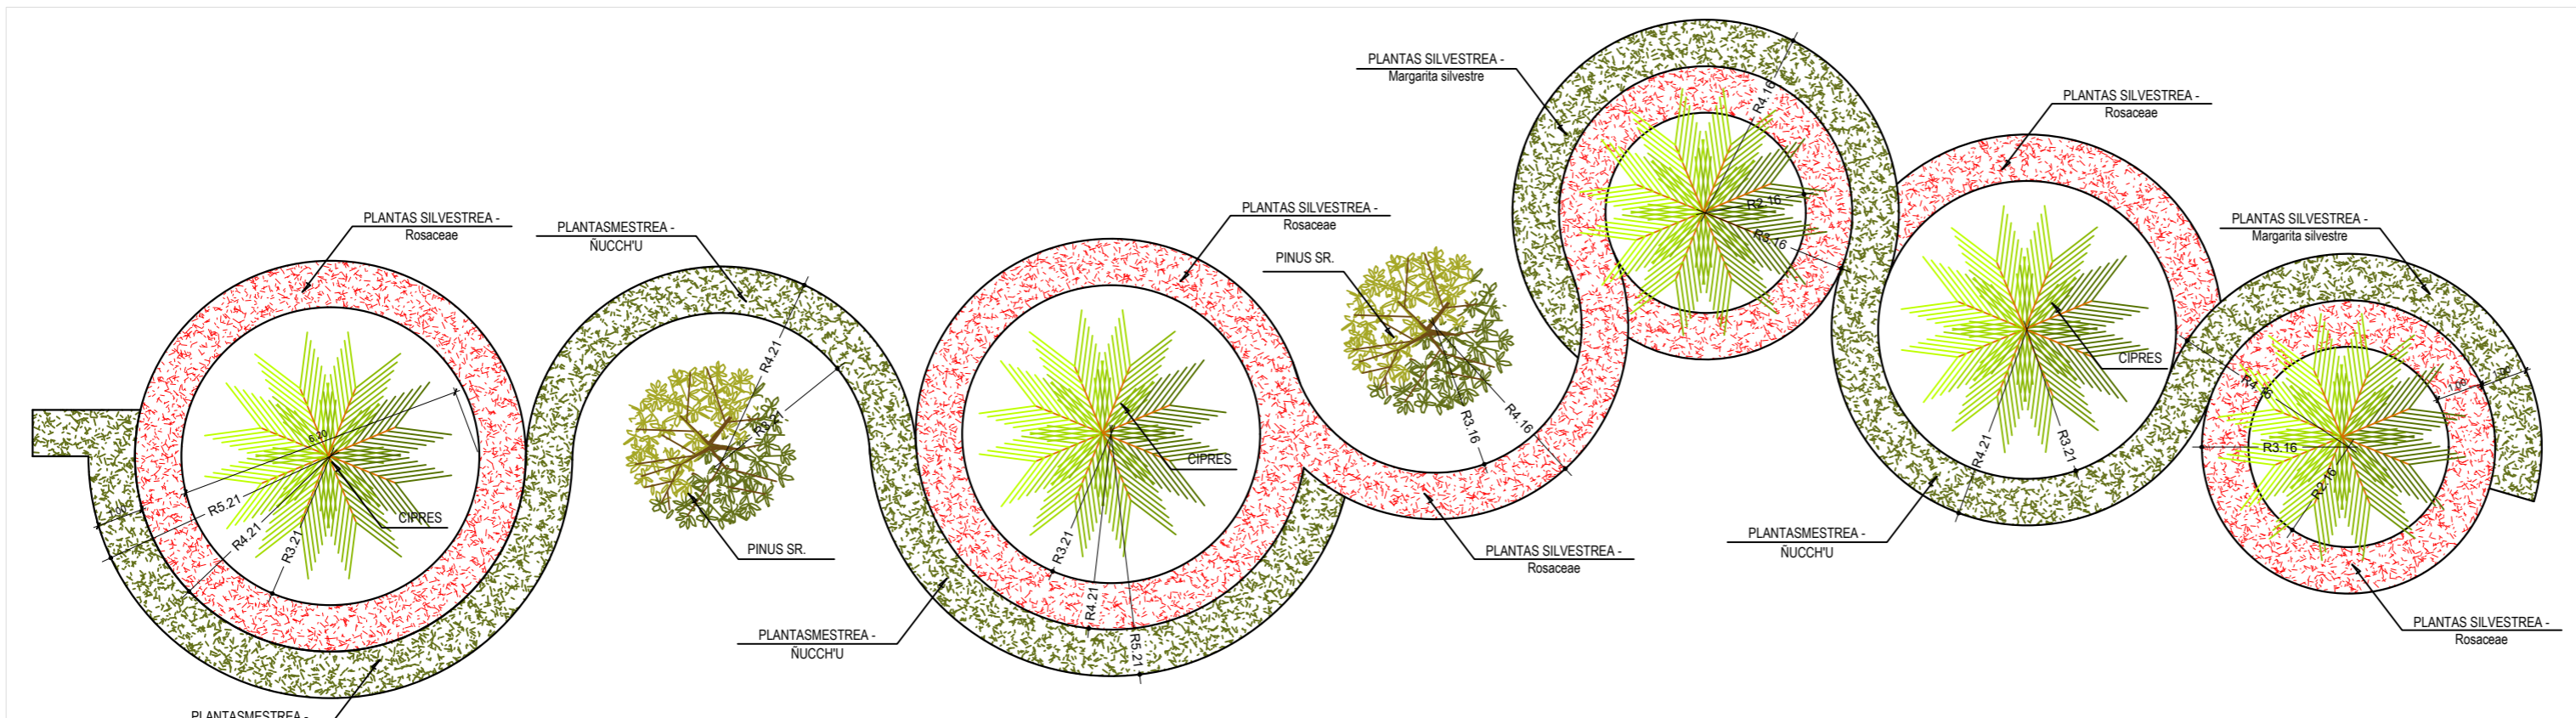

PLANTA - JARDIN BOTANICO(Zona de preserv. recur. nat.)

ESCALA 1/100

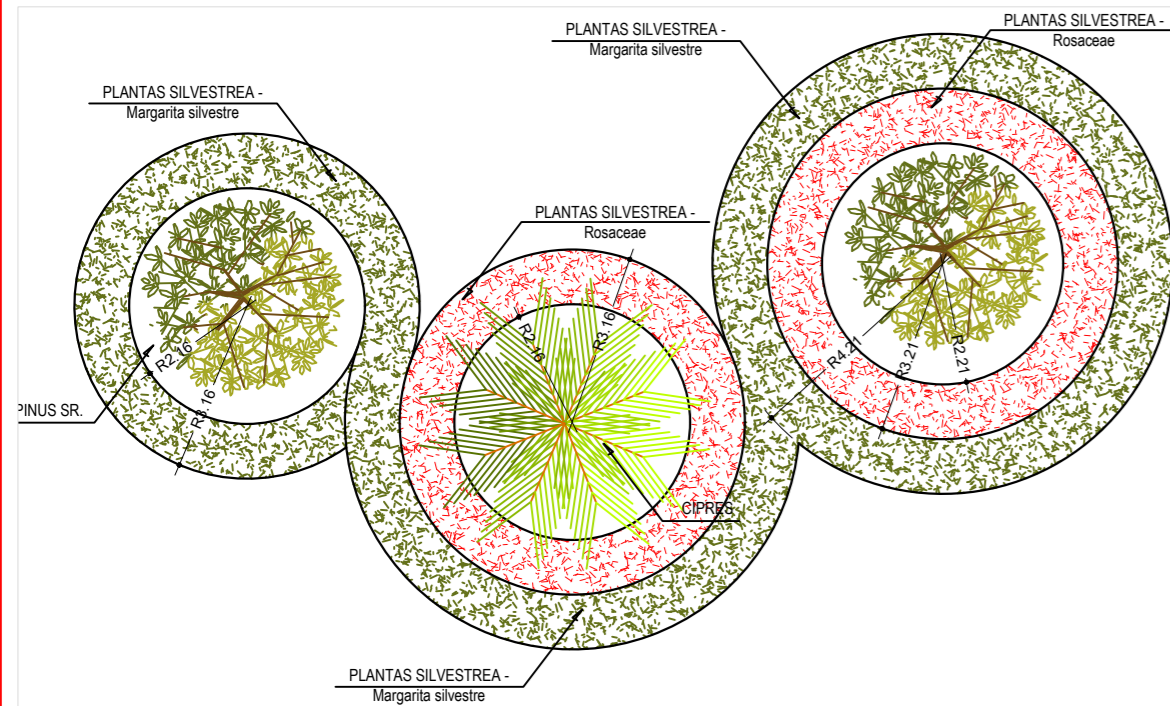

PLANTA - JARDIN BOTANICO(Zona pasiva)

ESCALA 1/100



VISTA 3D - Jardin botanico

ESCALA 1/100



VISTA 3D - Jardin botanico

ESCALA 1/100

UNIVERSIDAD NACIONAL DEL ALTIPLANO

DATOS GENERALES

CROQUIS DE LOCALIZACION

PLANO:
PRESERVACION DE RECURSOS NATURALES - JARDIN BOTANICO
DISTRIBUCION, CORTES Y ELEVACIONES

PROYECTO DE TESIS:
PROPUESTA ARQUITECTONICA INTEGRAL PARQUE URBANO DE LA LOCALIDAD SAN ANTON - PUNO

DIRECTOR DE TESIS:
M.Sc. JORGE ADAN VILLEGAS ABRILL

TESISTA:
BACH. GLADYS COOA HUANCA

DEPARTAMENTO: PUNO

PROVINCIA: AZANGARO

DISTRITO: SAN ANTON

ESCALA: INDICADA

COTAS: METROS

A-16

A R Q U I T E C T U R A Y U R B A N O

PROYECTO DE TESIS

