


LEYENDA


ROSACEAE

QUEÑUA

PLANTA - JARDINERIA (Zona de preserv. recur.natur.) ESCALA 1/100

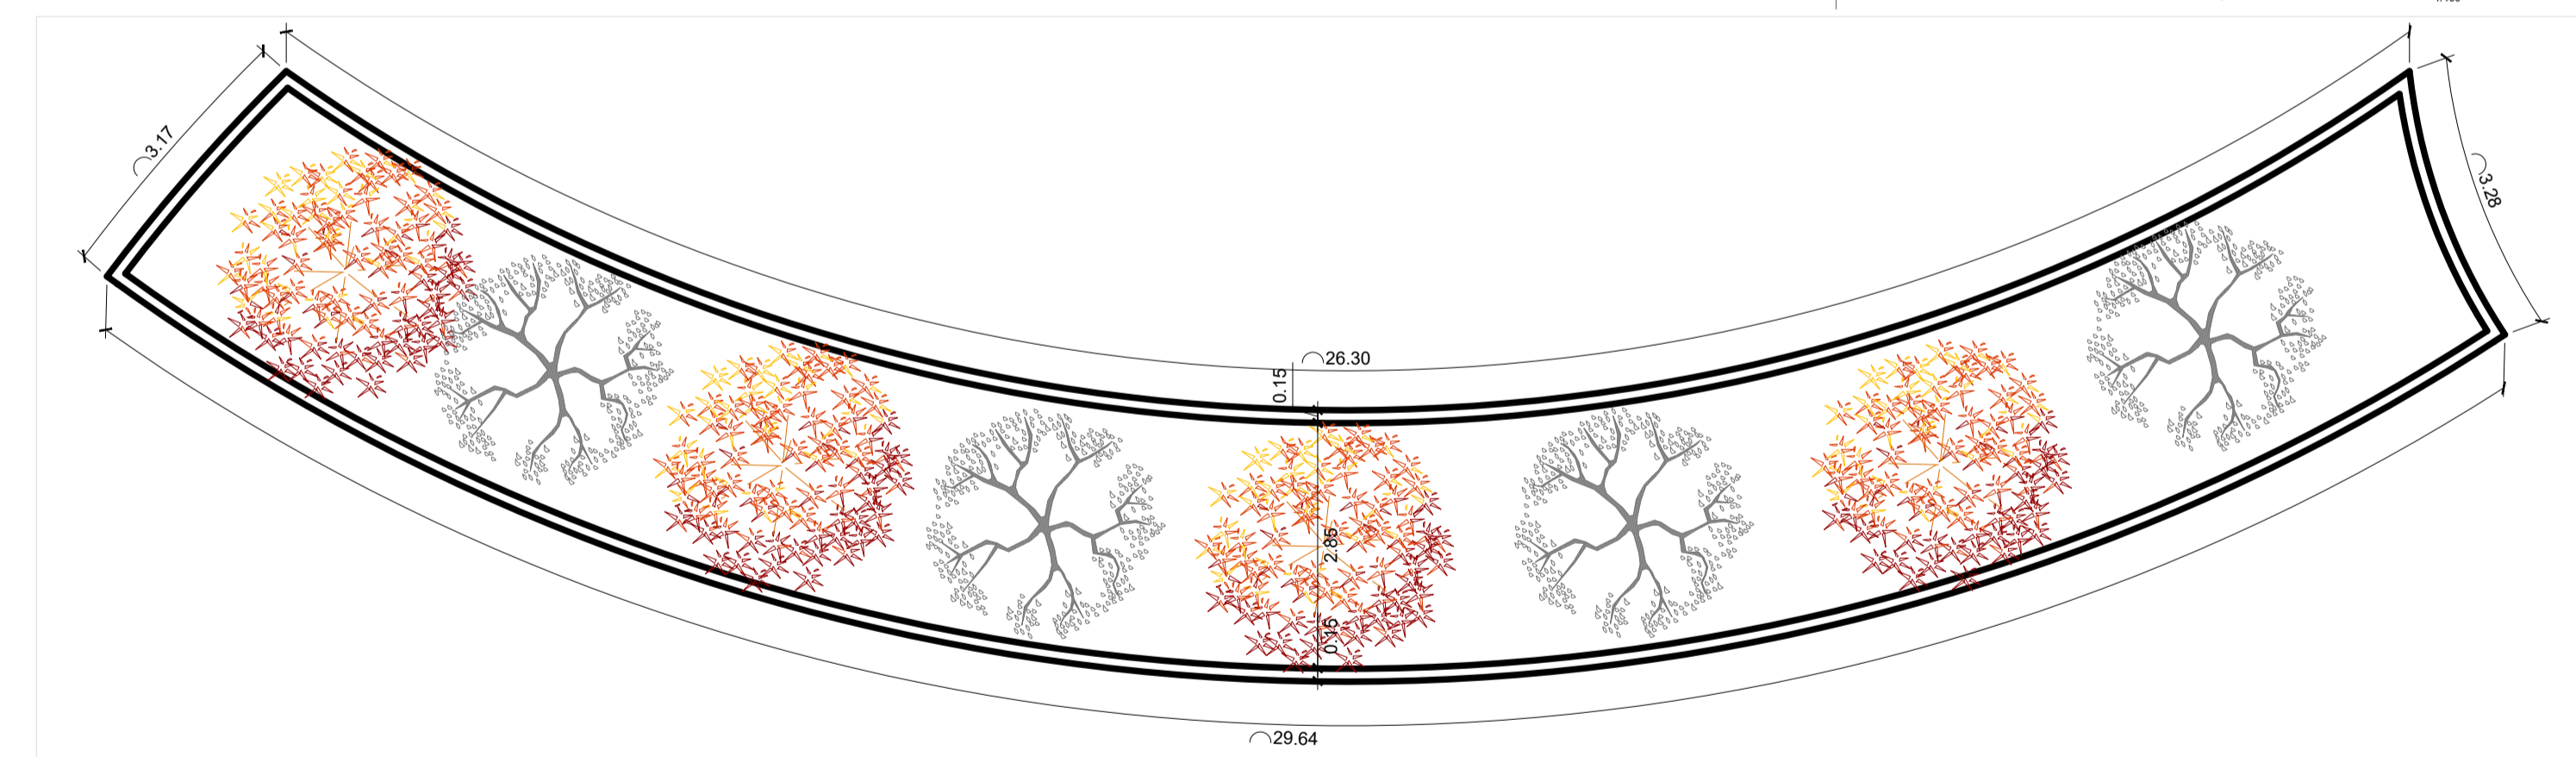

PLANTA - JARDINERIA (Zona de activa) ESCALA 1/100

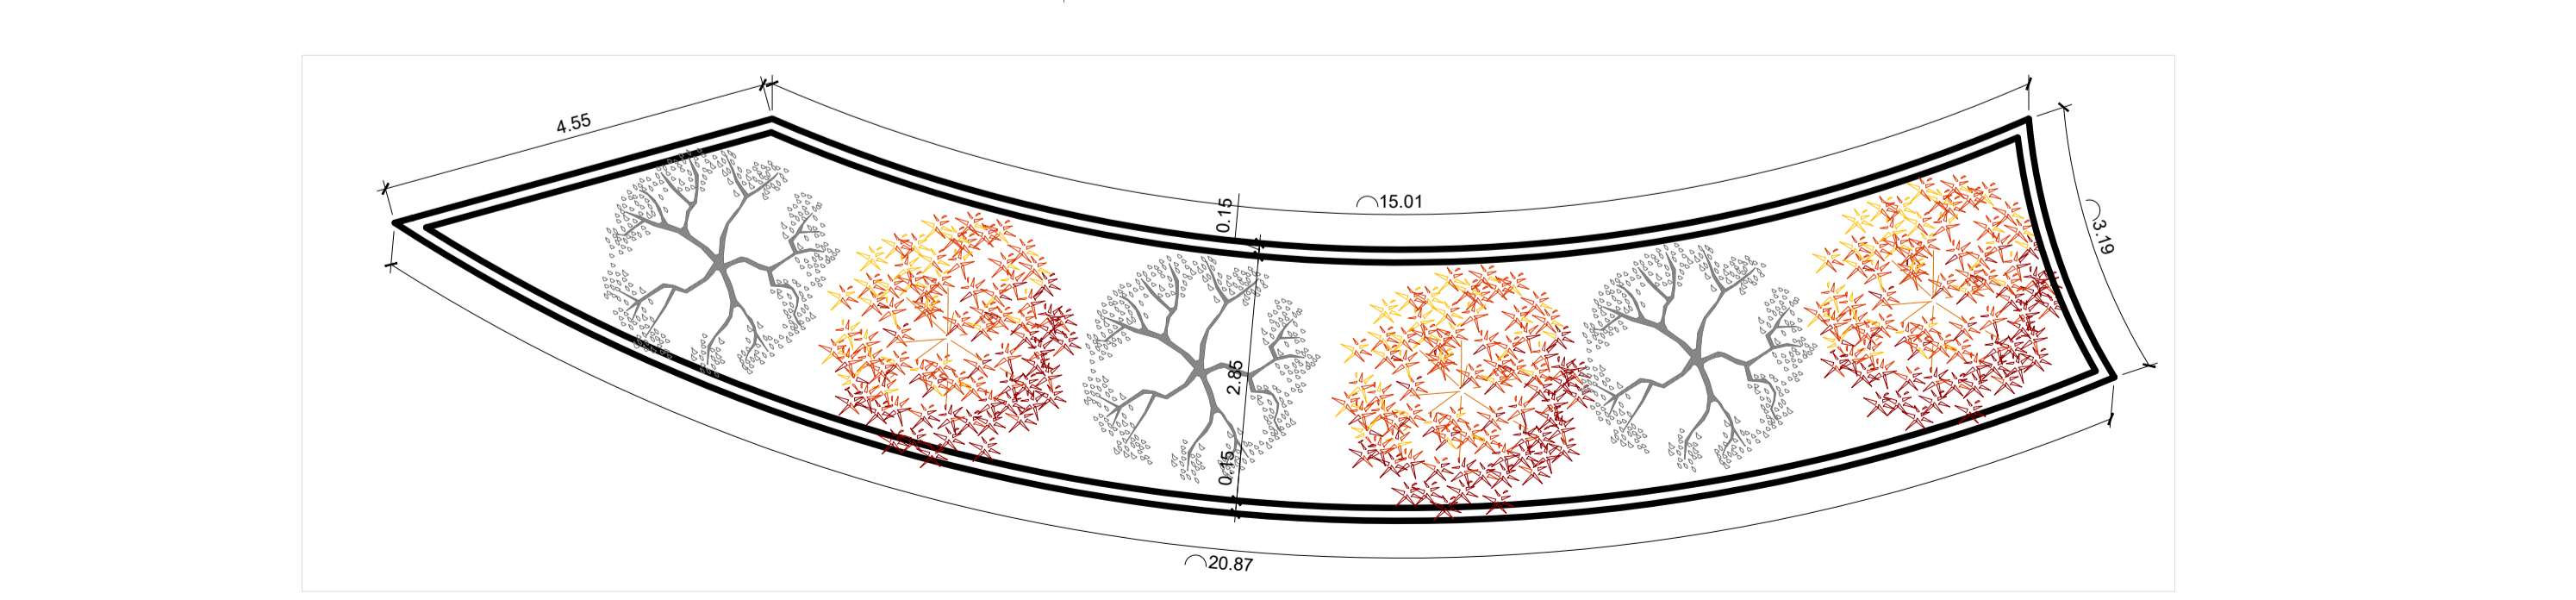

PLANTA - JARDINERIA (Zona social) ESCALA 1/100



PLANTA - JARDINERIA (Zona de preserv. recur.natur.) ESCALA 1/100



PLANTA - JARDINERIA (Zona cultural) ESCALA 1/100

UNIVERSIDAD NACIONAL DEL ALTIPLANO

DATOS GENERALES

CROQUIS DE LOCALIZACION

PLANO: PRESERVACION DE RECURSOS NATURALES - JARDINERIAS DISTRIBUCION, CORTES Y ELEVACIONES

PROYECTO DE TESIS: PROPUESTA ARQUITECTONICA INTEGRAL PARQUE URBANO DE LA LOCALIDAD SAN ANTON - PUNO

DIRECTOR DE TESIS: M.Sc. JORGE ADAN VILLEGAS ABRILL

TESISTA: BACH. GLADYS CCOA HUANGA

DEPARTAMENTO: PUNO

PROVINCIA: AZANGARO

DISTRITO: SAN ANTON

ESCALA: INDICADA

COTAS: METROS

PROYECTO DE TESIS

LAMINA A-18

