


CUADRO DE VANOS

TIPO	ANCHO	ALTO	ALF.	MATERIAL
V-1	1.50	0.80	1.80	Sistema Moduglass
V-2	1.30	0.80	1.80	Sistema Moduglass
P-1	0.90	2.40	0.00	Madera Apanelada


PLANTA DISTRIBUCION - Modulo Servicios Higienicos
ESCALA 1/50

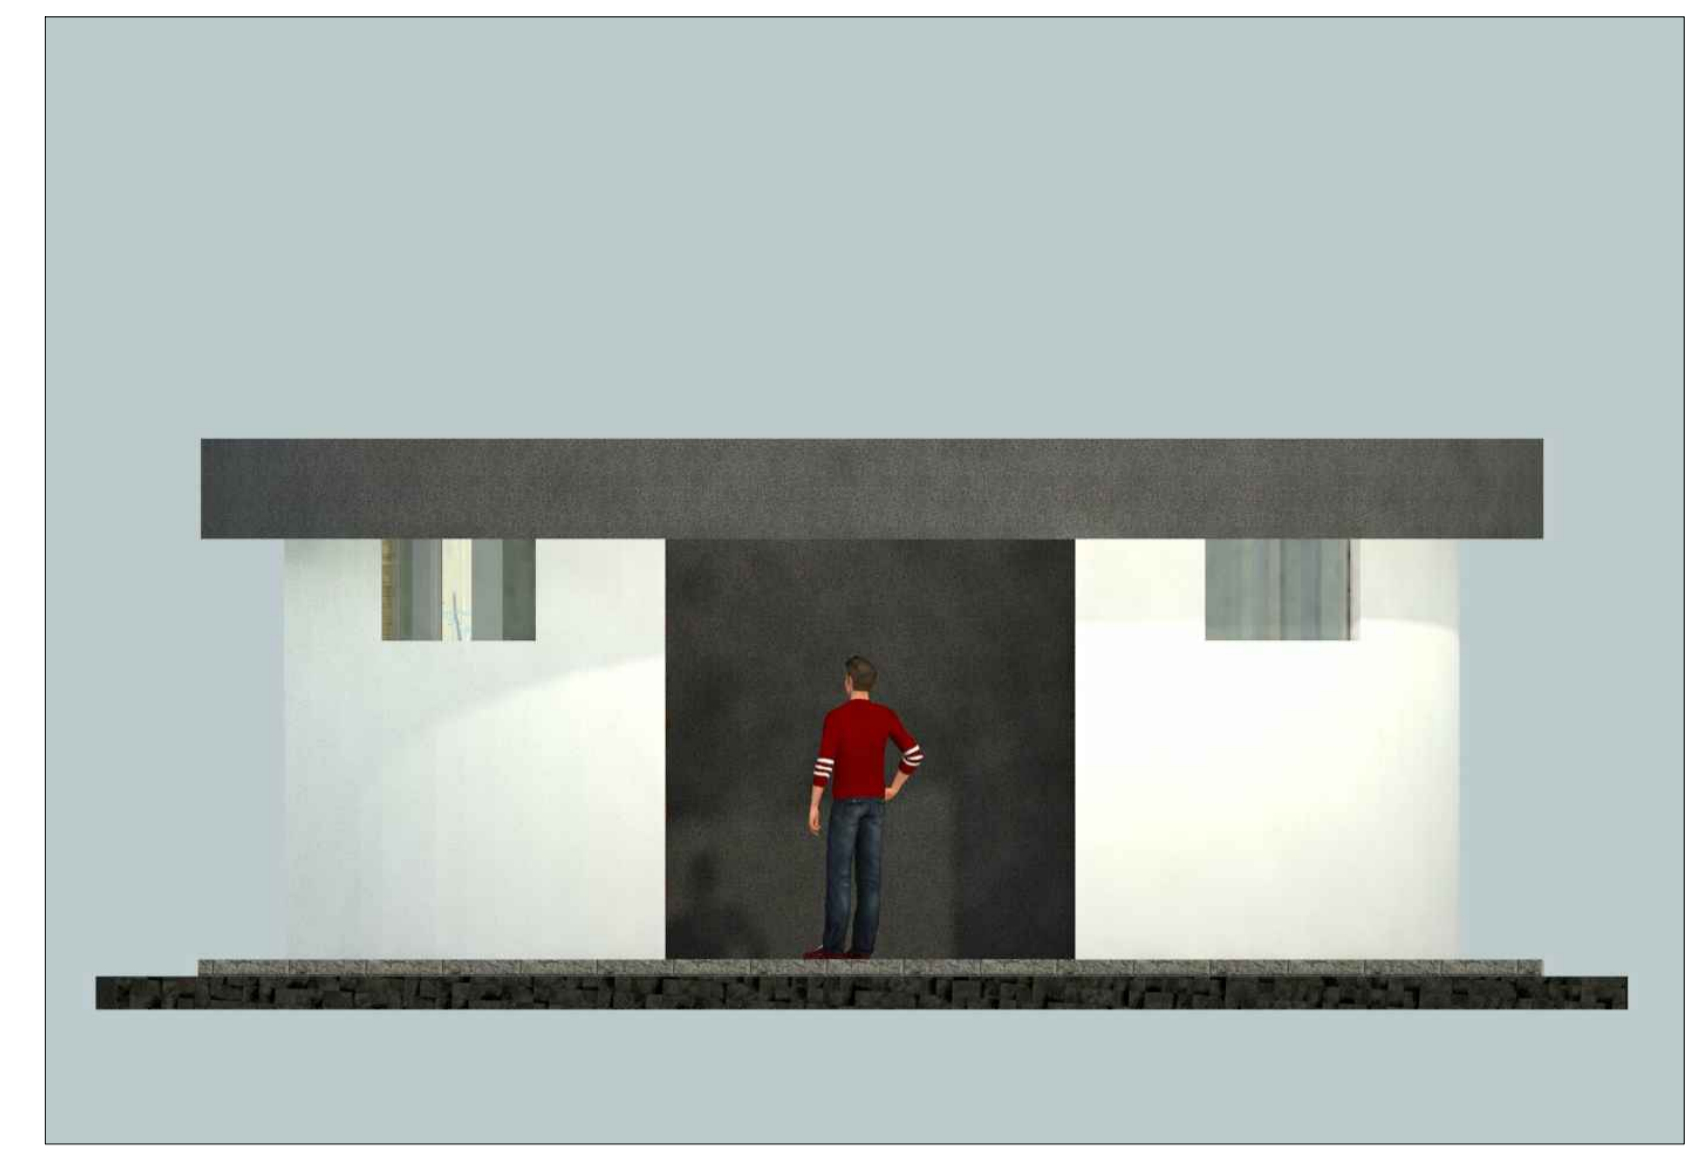

ELEVACION PRINCIPAL (SS.HH)
ESCALA 1/50




VISTAS 3D - SS.HH
ESCALA 1/50

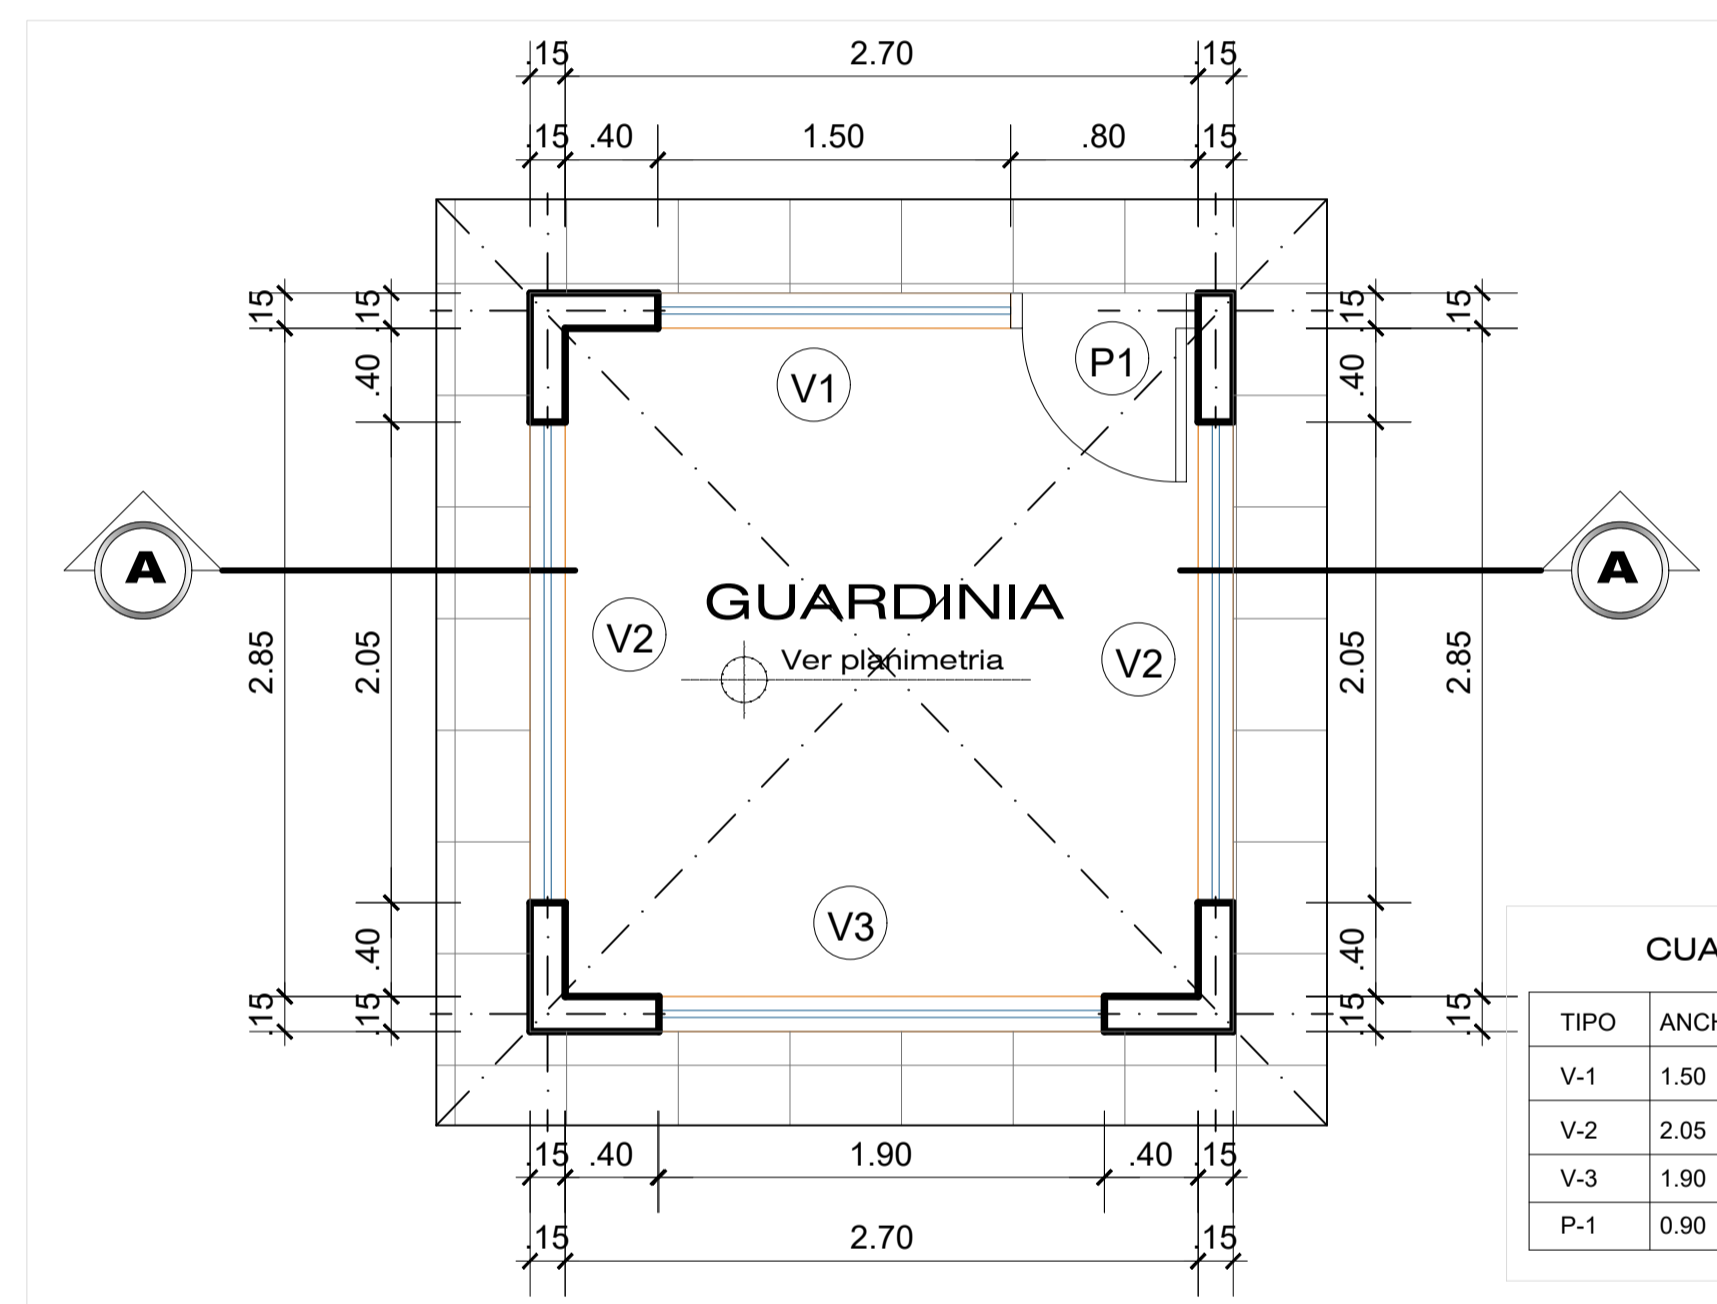

CUADRO DE VANOS

TIPO	ANCHO	ALTO	ALF.	MATERIAL
V-1	1.50	1.40	0.80	METALICA
V-2	2.05	1.40	0.80	METALICA
V-3	1.90	1.40	0.80	METALICA
P-1	0.90	2.40	0.00	METALICA

PLANTA DISTRIBUCION - Guardinia
ESCALA 1/50

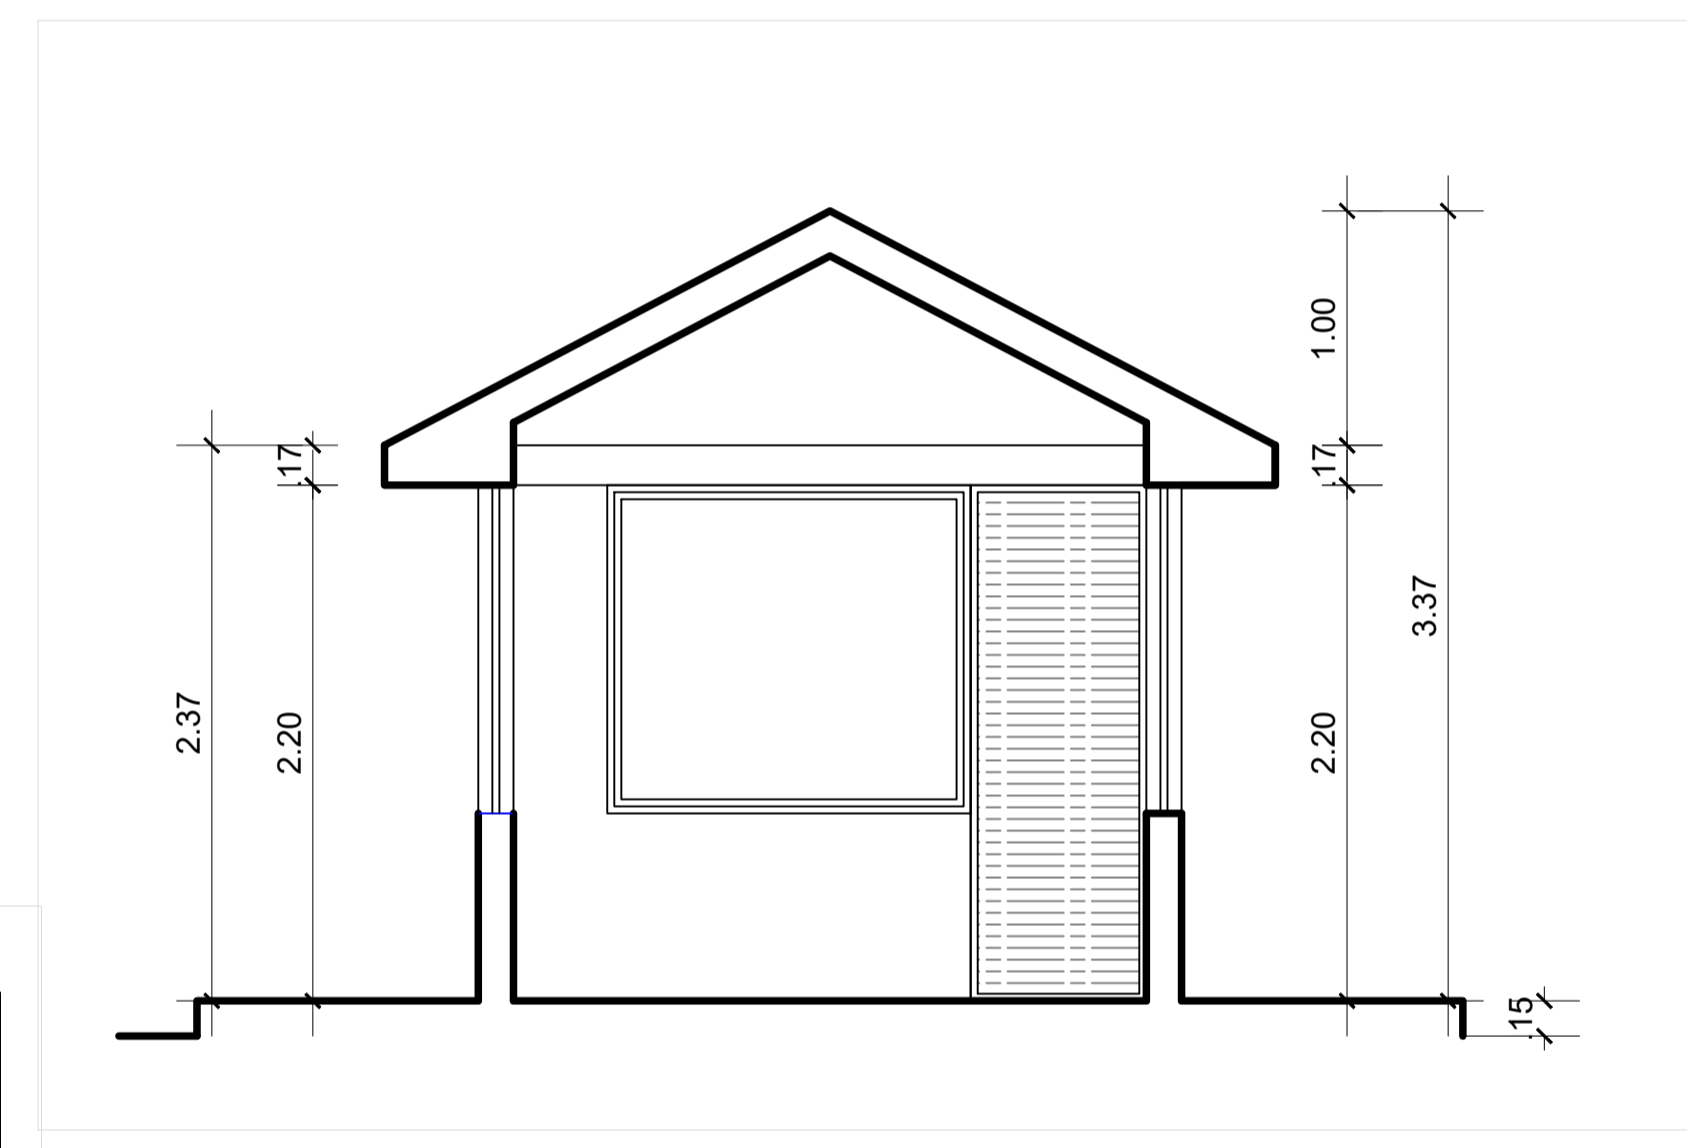

CORTE A - A (Guardinia)
ESCALA 1/50



VISTAS 3D - Guardinia
ESCALA 1/50



VISTA 3D - Estacionamiento
ESCALA 1/50



VISTA 3D - Acceso principal
ESCALA 1/50

UNIVERSIDAD NACIONAL DEL ALTIPLANO

DATOS GENERALES

CROQUIS DE LOCALIZACION

PLANO: SERVICIOS COMPLEM - SS.HH. GUARDINIA ACCESO Y ESTACIONAMIENTO DISTRIBUCION, CORTES Y ELEVACIONES

PROYECTO DE TESIS: PROPUESTA ARQUITECTONICA INTEGRAL PARQUE URBANO DE LA LOCALIDAD SAN ANTON - PUNO

DIRECTOR DE TESIS: M.Sc. JORGE ADAN VILLEGAS ABRILL

TESISTA: BACH. GLADYS CCOA HUANCA

DEPARTAMENTO: PUNO

PROVINCIA: AZANGARO

DISTRITO: SAN ANTON

ESCALA: INDICADA

COTAS: METROS

PROYECTO DE TESIS

LAMINA A-20