

ALUMNO:  
**PAUL HERNAN SILVA FUR**

PLANO: MÓDULO  
**5.- PINTURA DE CASAS - 6.- CASA EN CONSTRUCCIÓN - 8.- EDIFICIO PARA ESCALAR - 26.- LAVADO DE VENTANAS**


FECHA DE ENTREGA:  
**ENERO 2016**

UBICACIÓN:  
**DEPTO. PUÑO / PROVI. AZANGARO**

ESCALA:  
**INDICADA**


ACOTACION:  
**METROS**

LÁMINA:  
**A-11**  
PLANO:  
**11**  
**27**

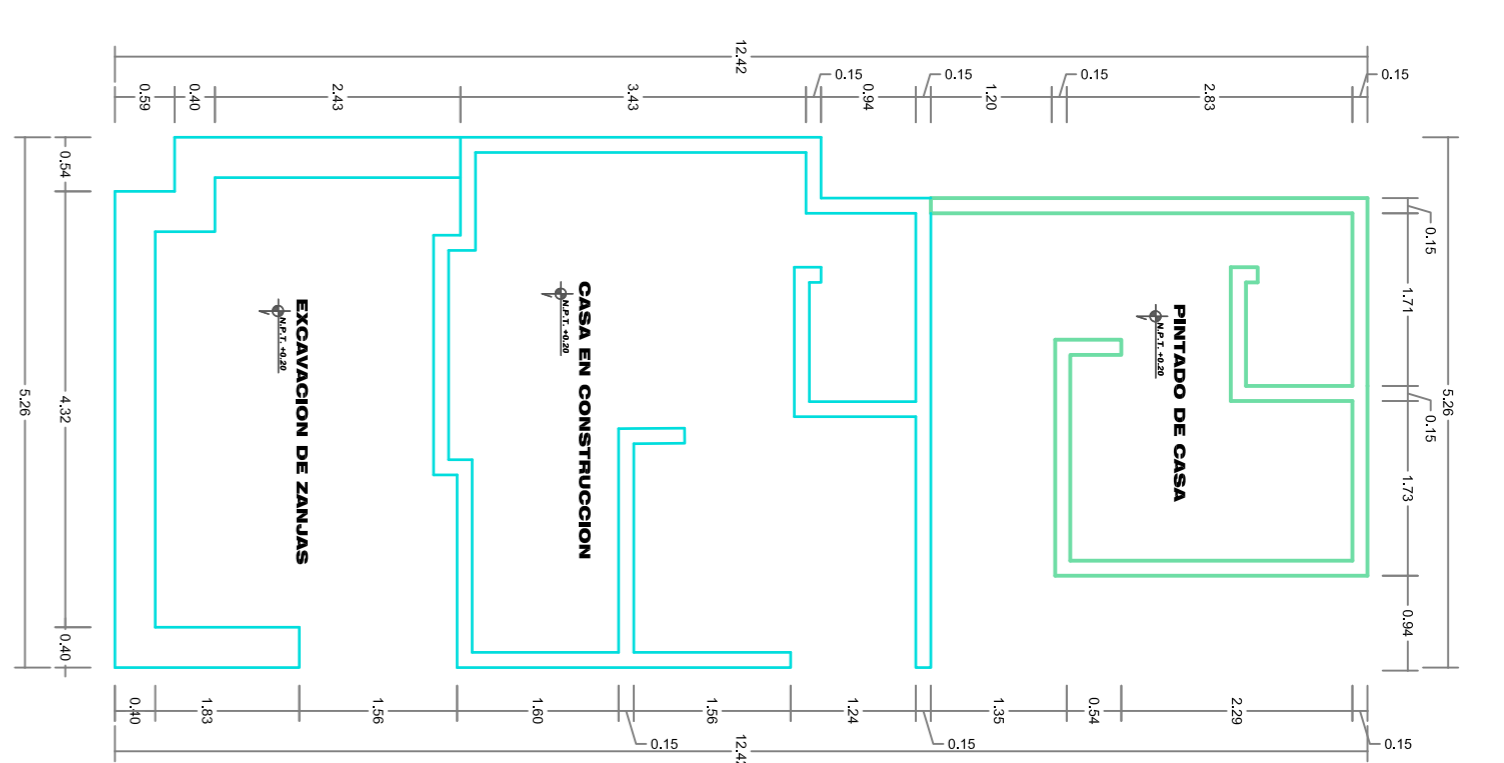

**PLANTA 1er PISO**

Esc. 1 : 75

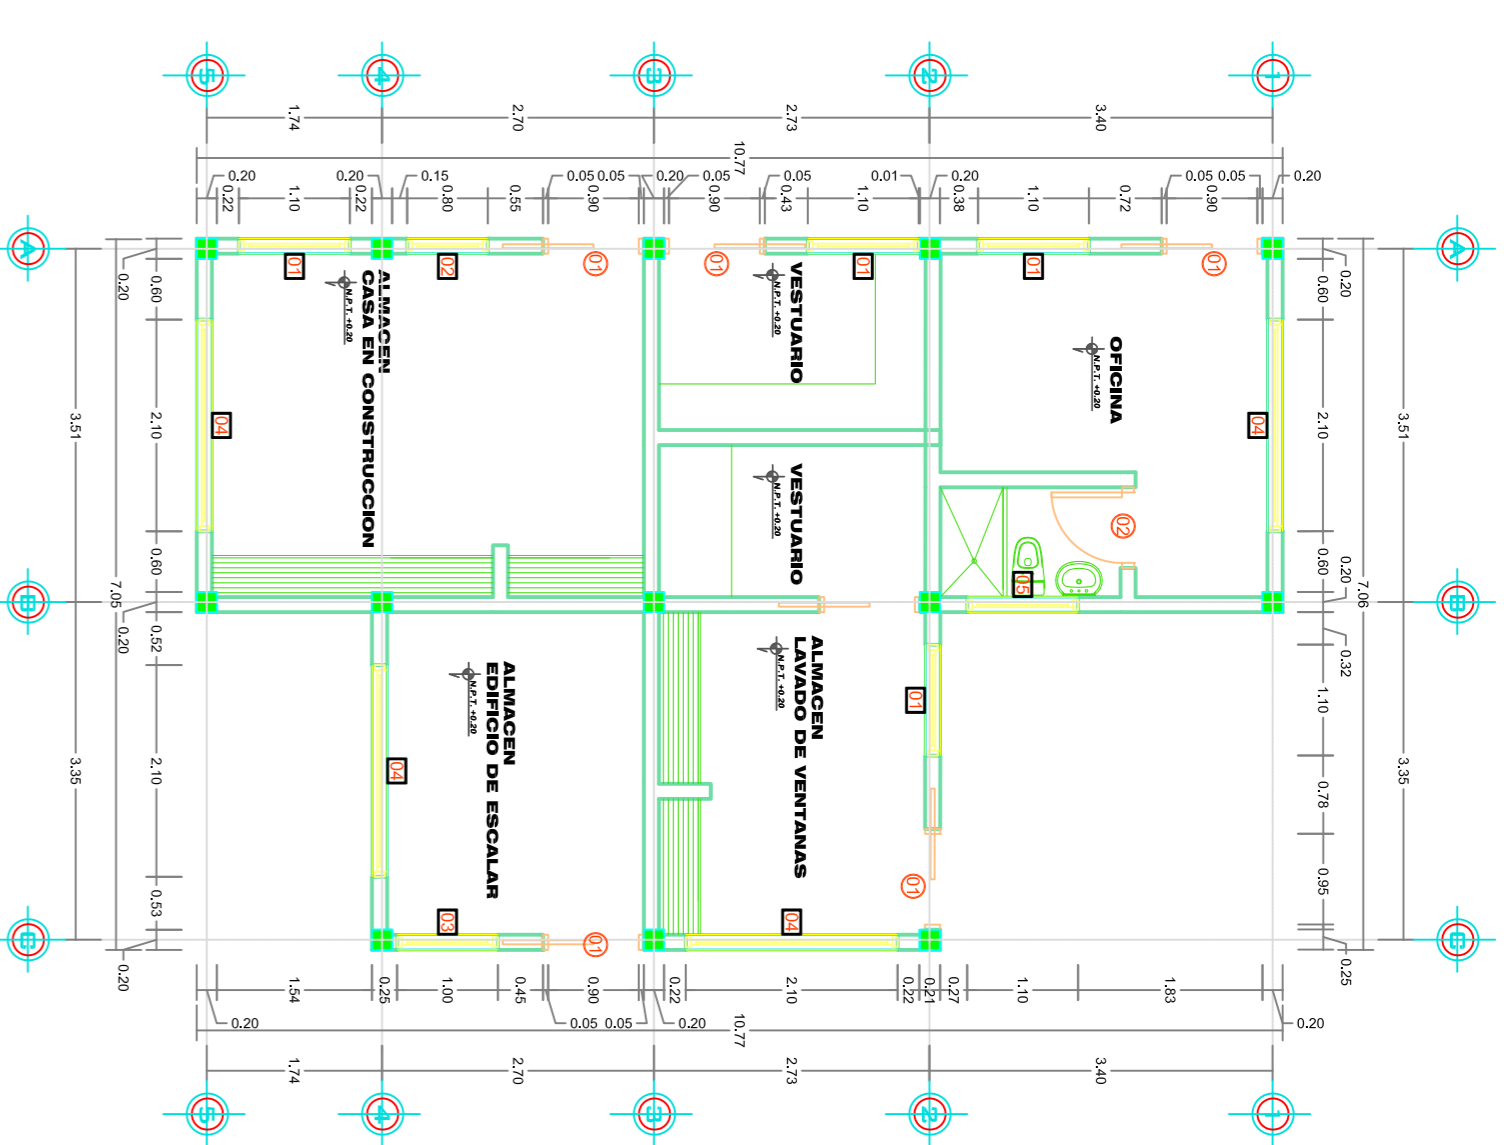


**PLANTA 1er PISO**

Esc. 1 : 75


CUADRO DE VANDOS	
VENTANA	VENTANILLA
V-1	V-1
V-2	V-2
V-3	V-3
V-4	V-4
V-5	V-5

CUADRO DE VANDOS	
PUERTA	VENTANILLA
P-1	V-1
P-2	V-2
P-3	V-3
P-4	V-4
P-5	V-5

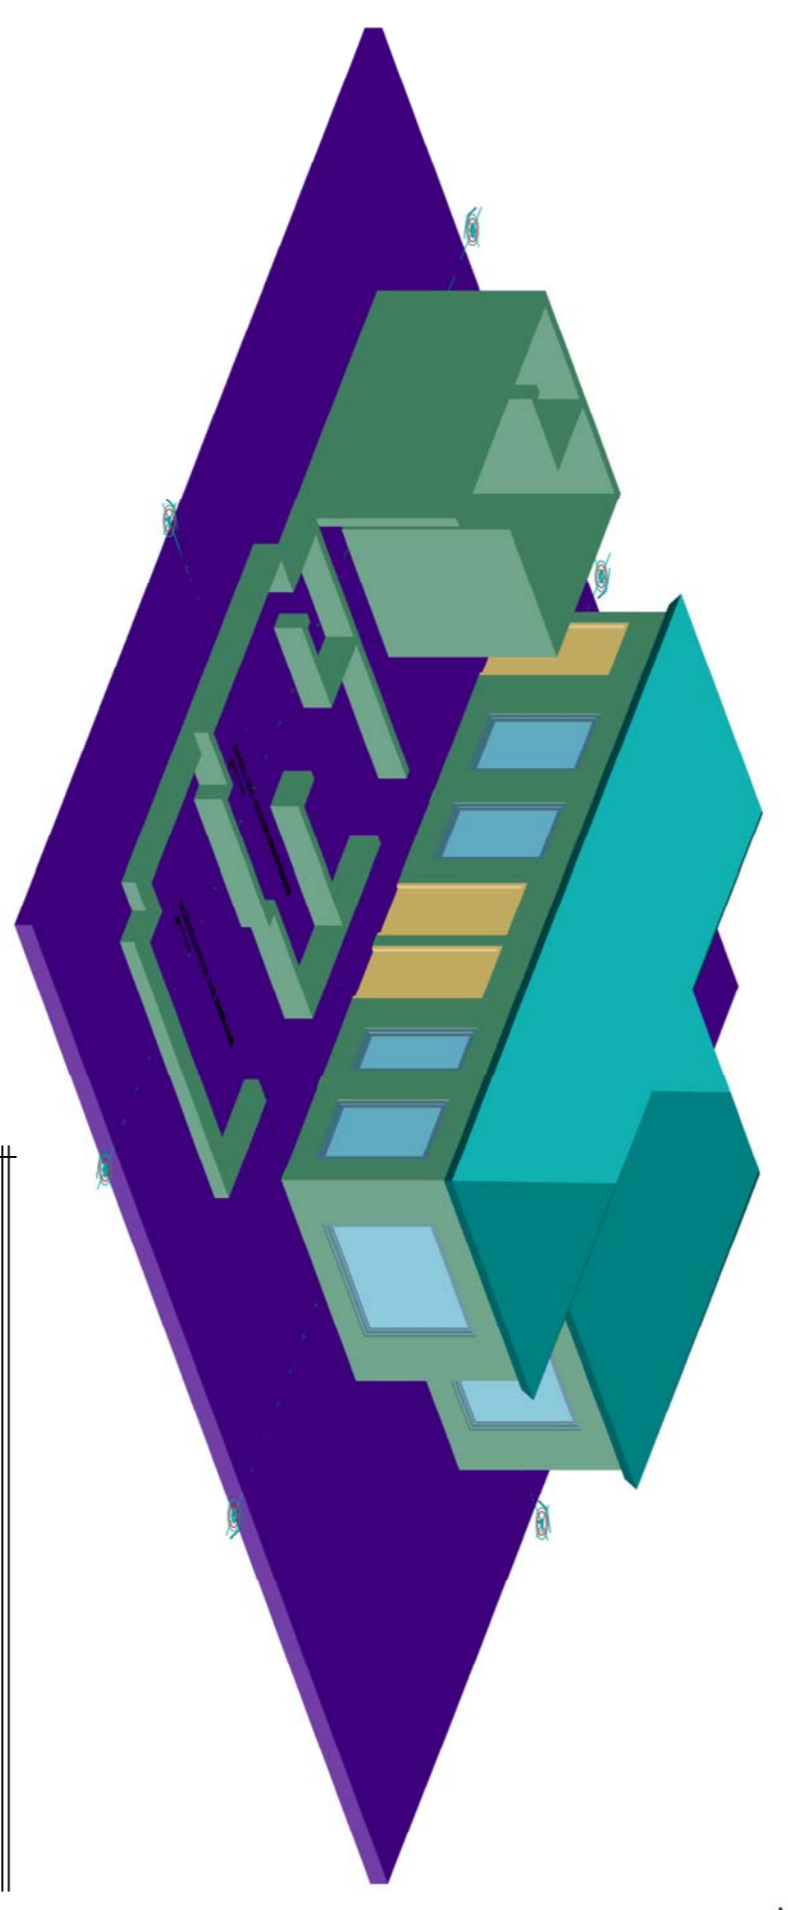


**ISOMETRICO**

Esc. 1 : 100

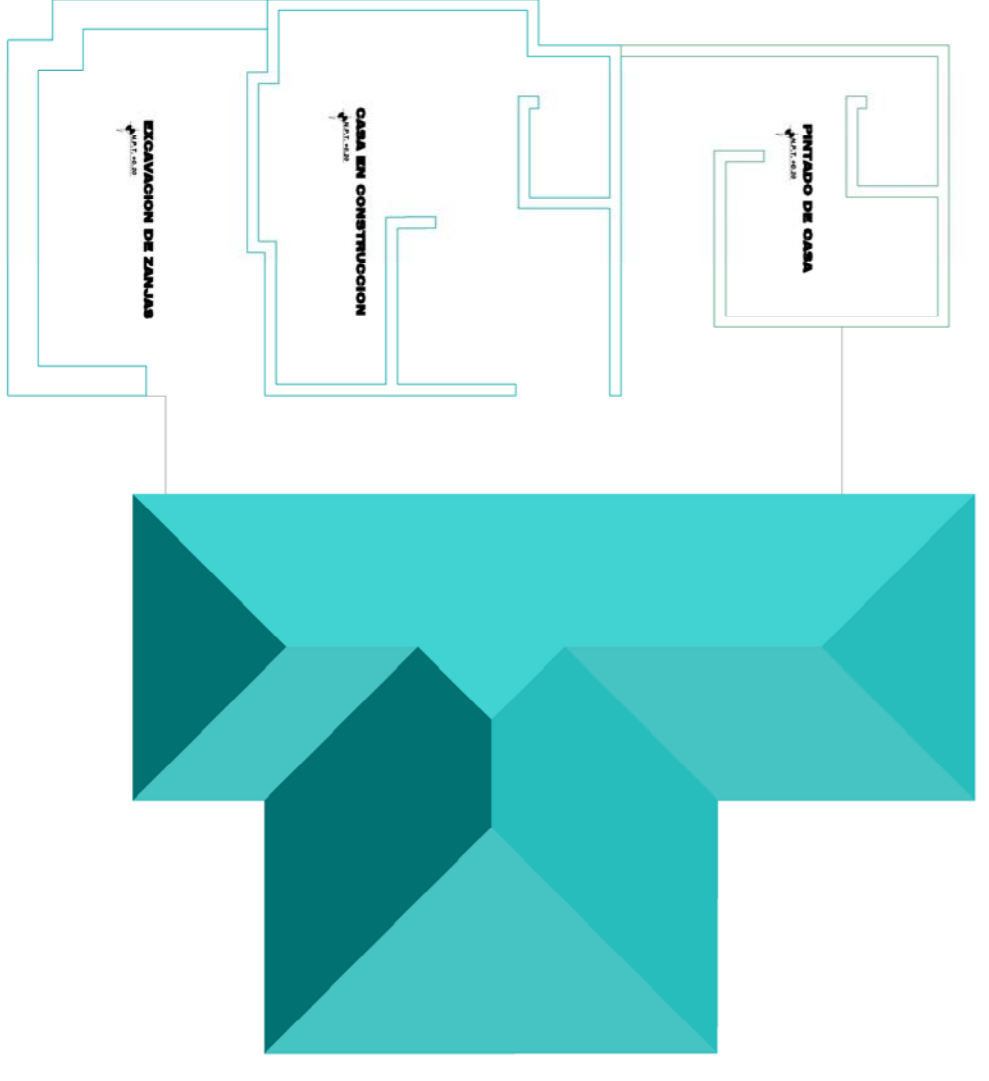


**PLANO DE TECHOS**

Esc. 1 : 100

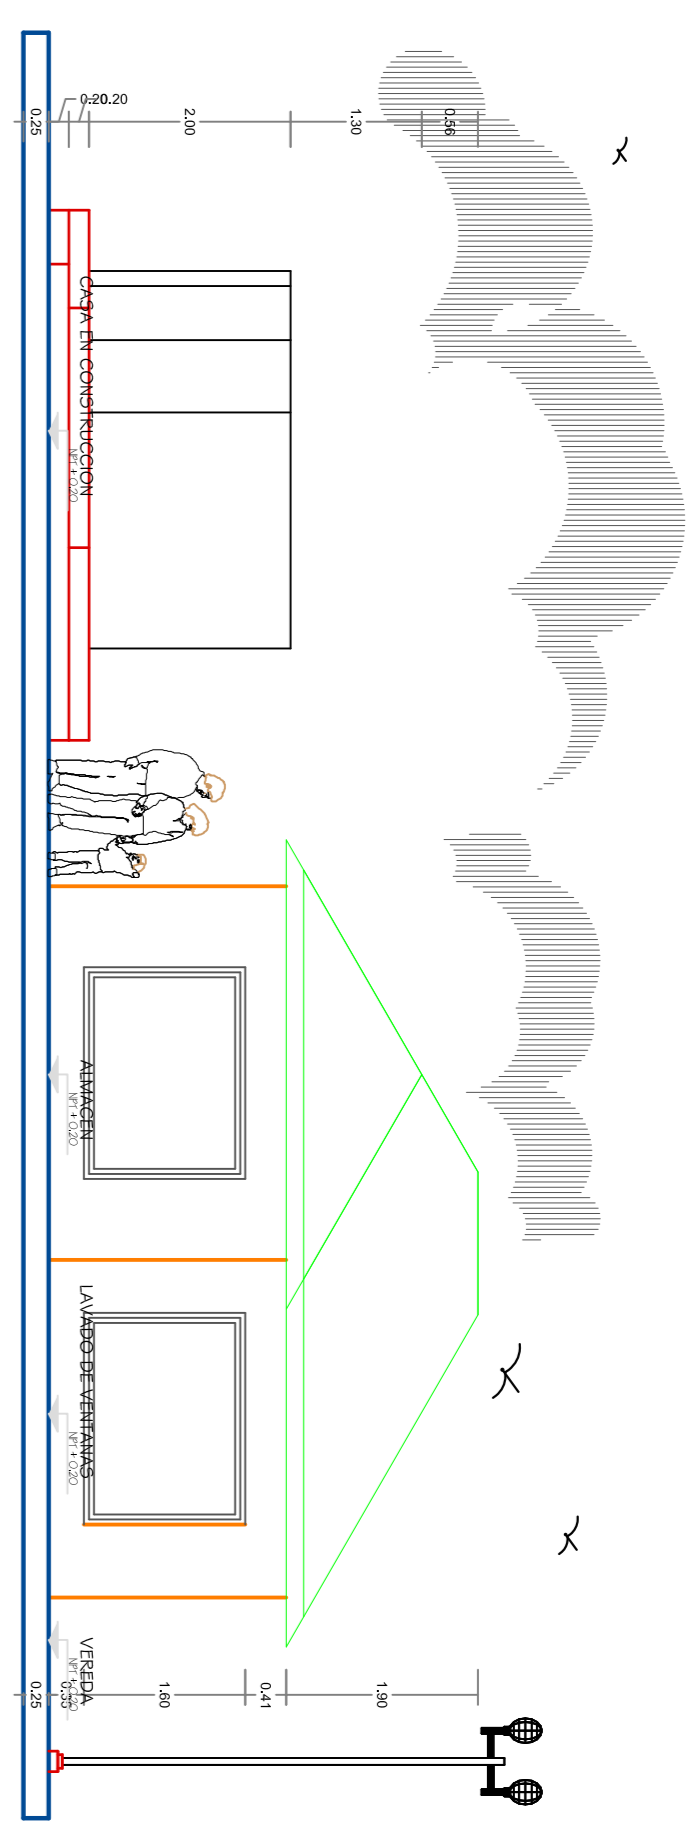


**CORTE A-A**

Esc. 1 : 75

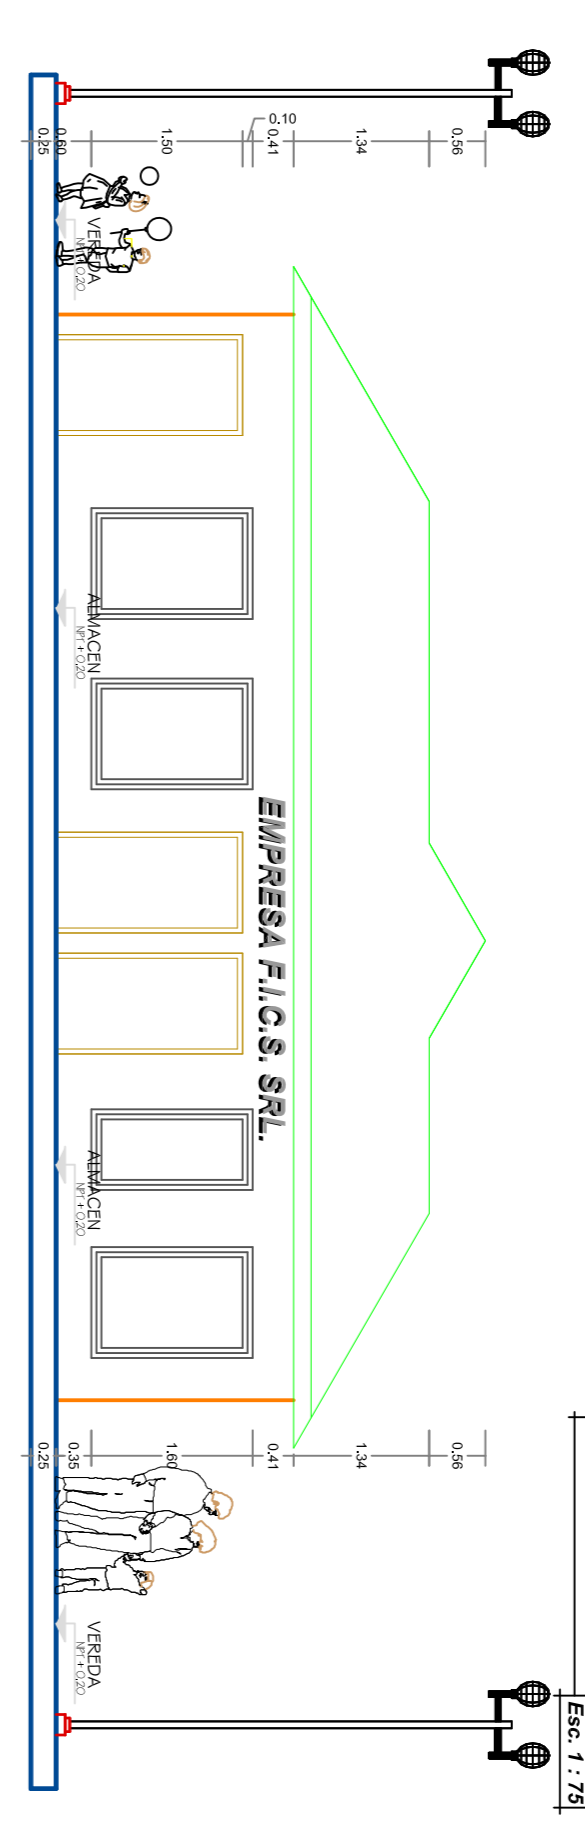


**CORTE B-B**

Esc. 1 : 75

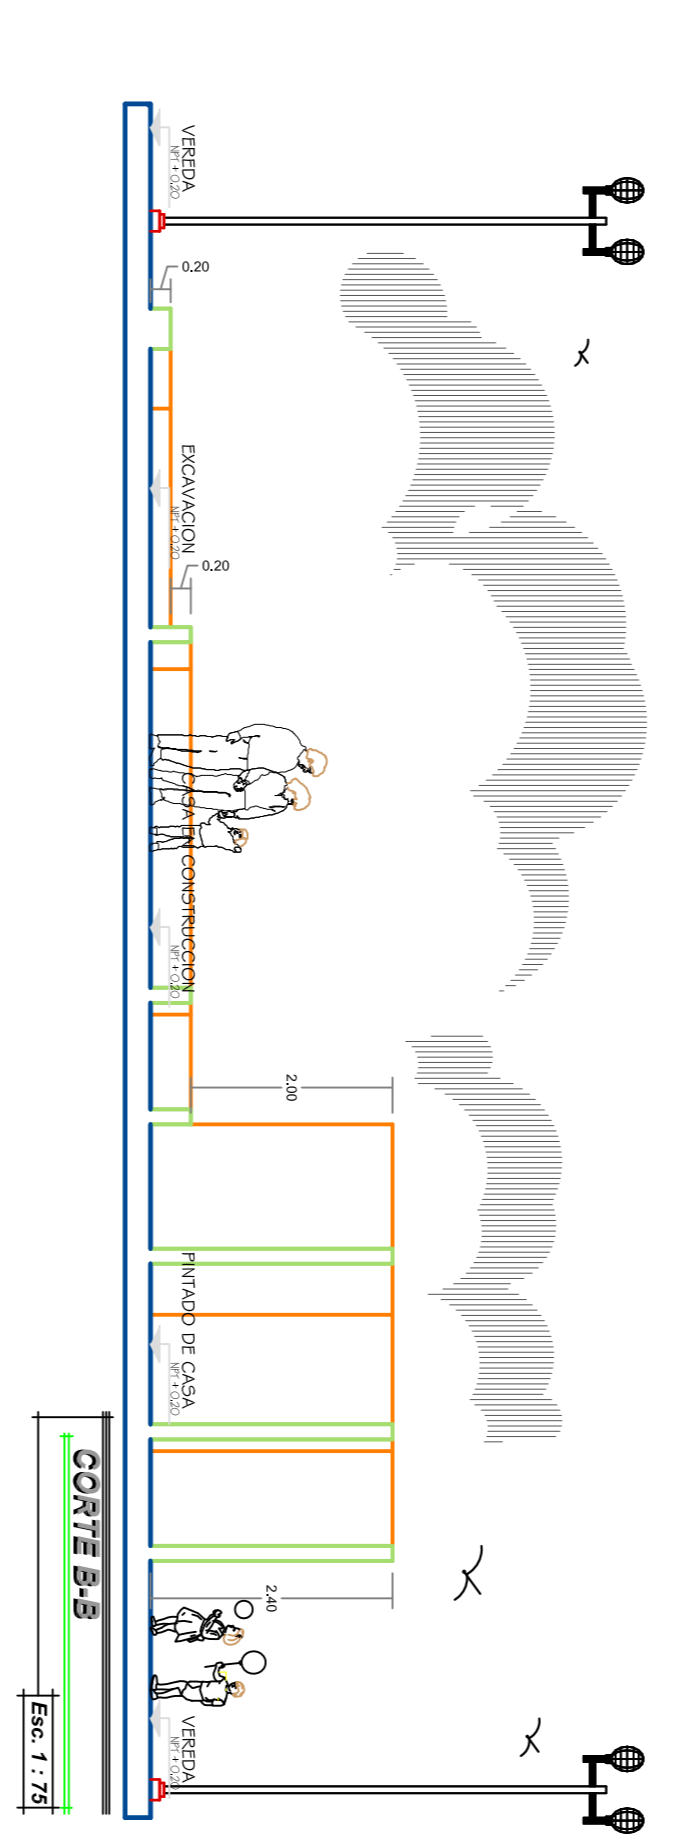


**CORTE C-C**

Esc. 1 : 75

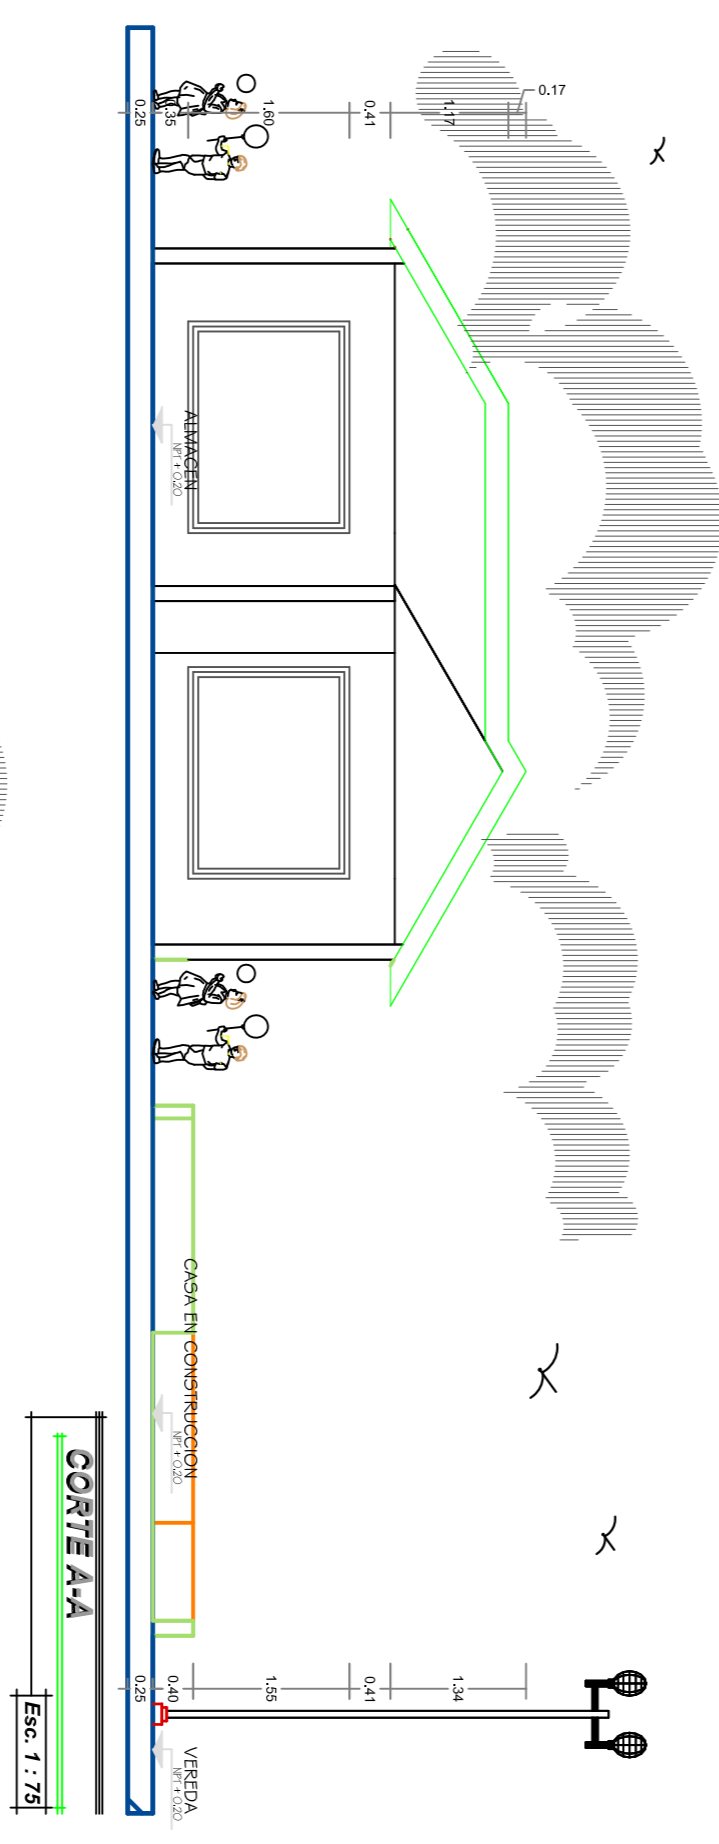

**CORTE D-D**

Esc. 1 : 75

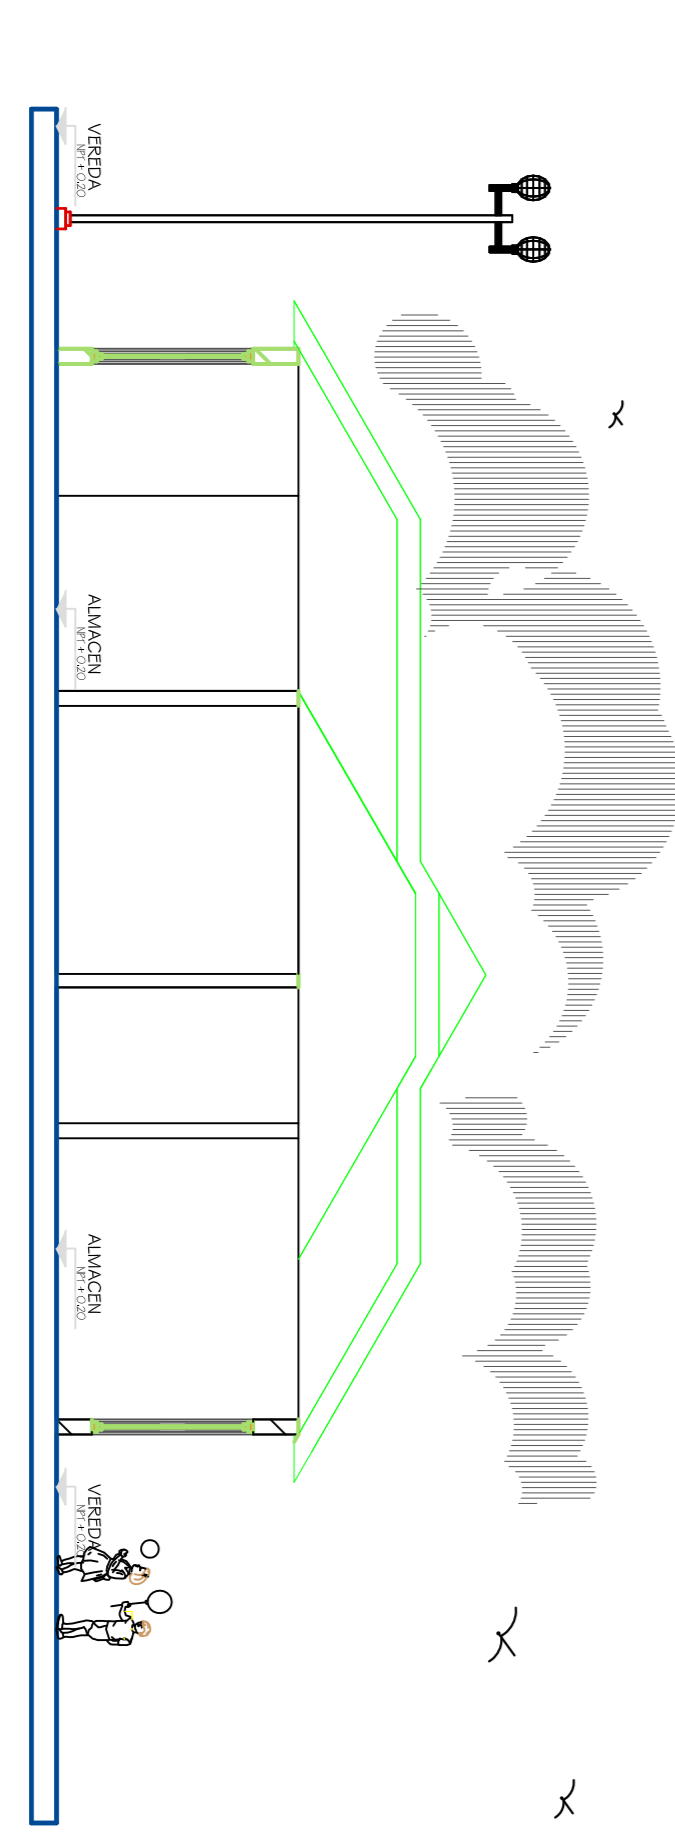

**CORTE E-E**

Esc. 1 : 75