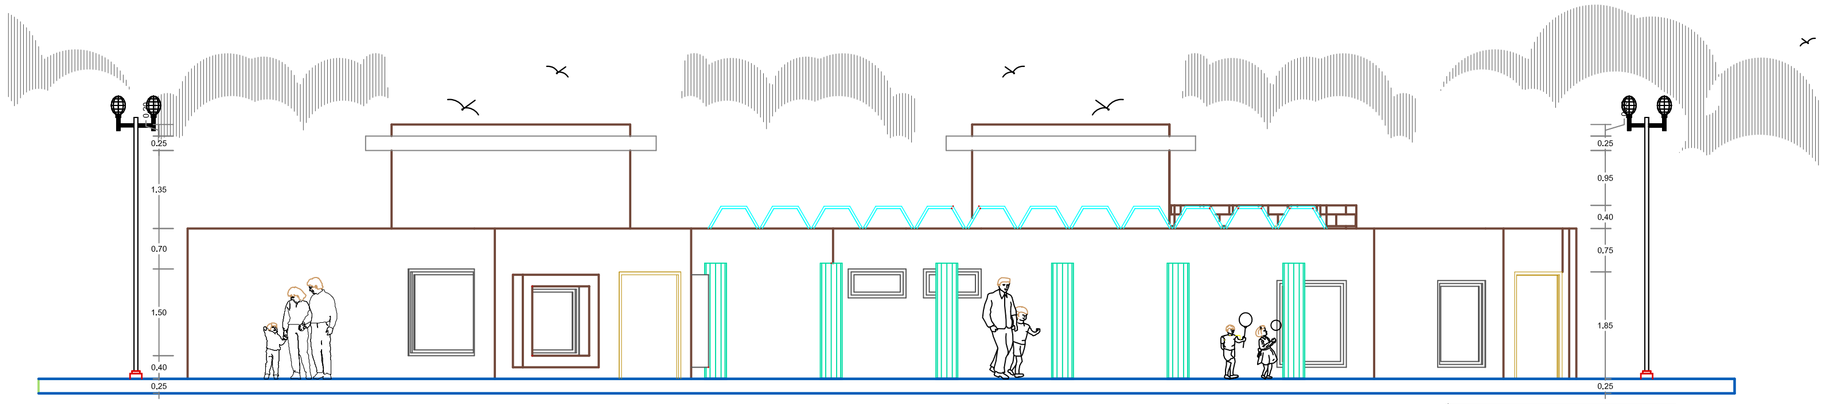

ELEVACION PRINCIPAL

Esc. 1 : 75

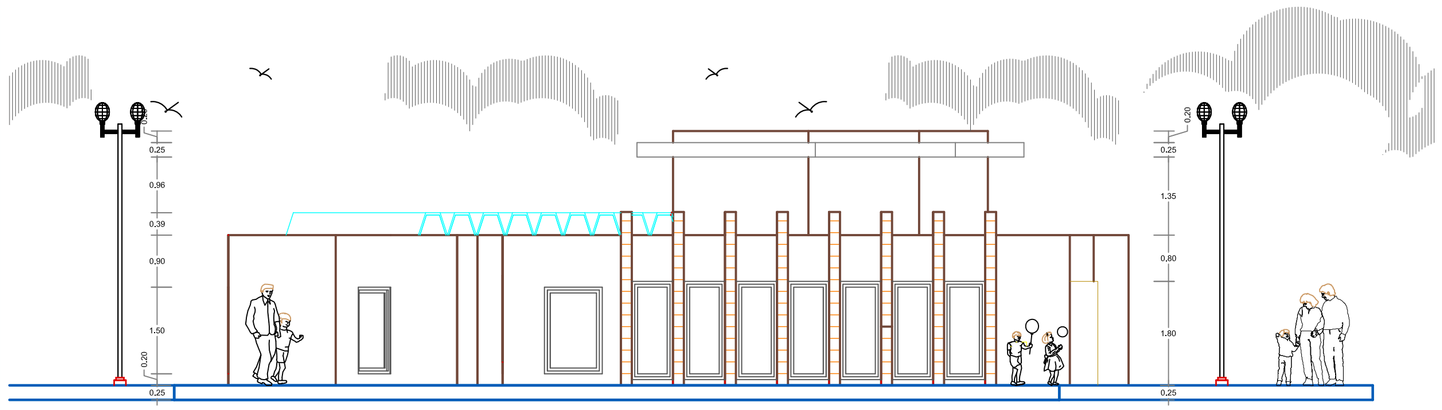

ELEVACION PRINCIPAL

Esc. 1 : 75

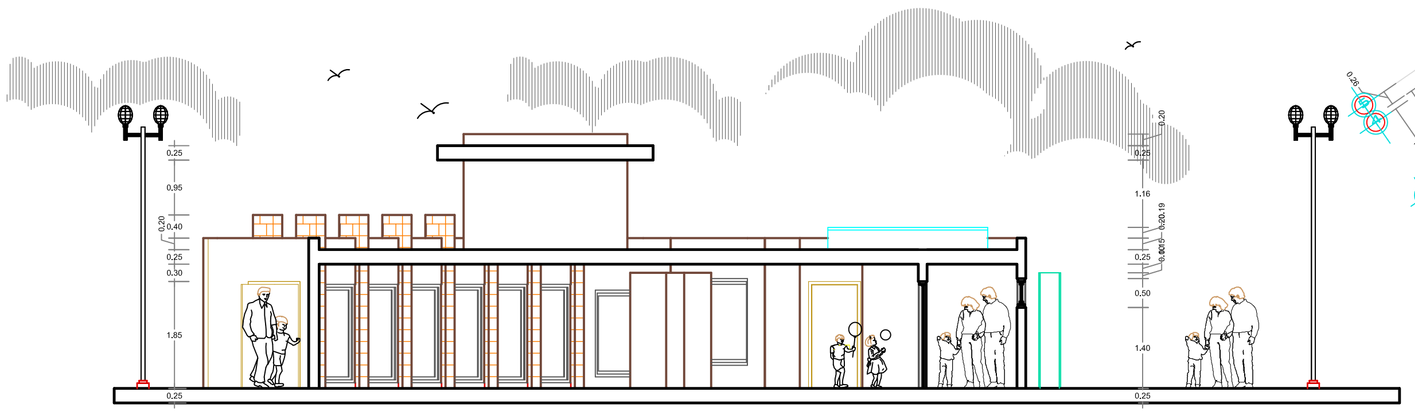

CORTE A-A

Esc. 1 : 75

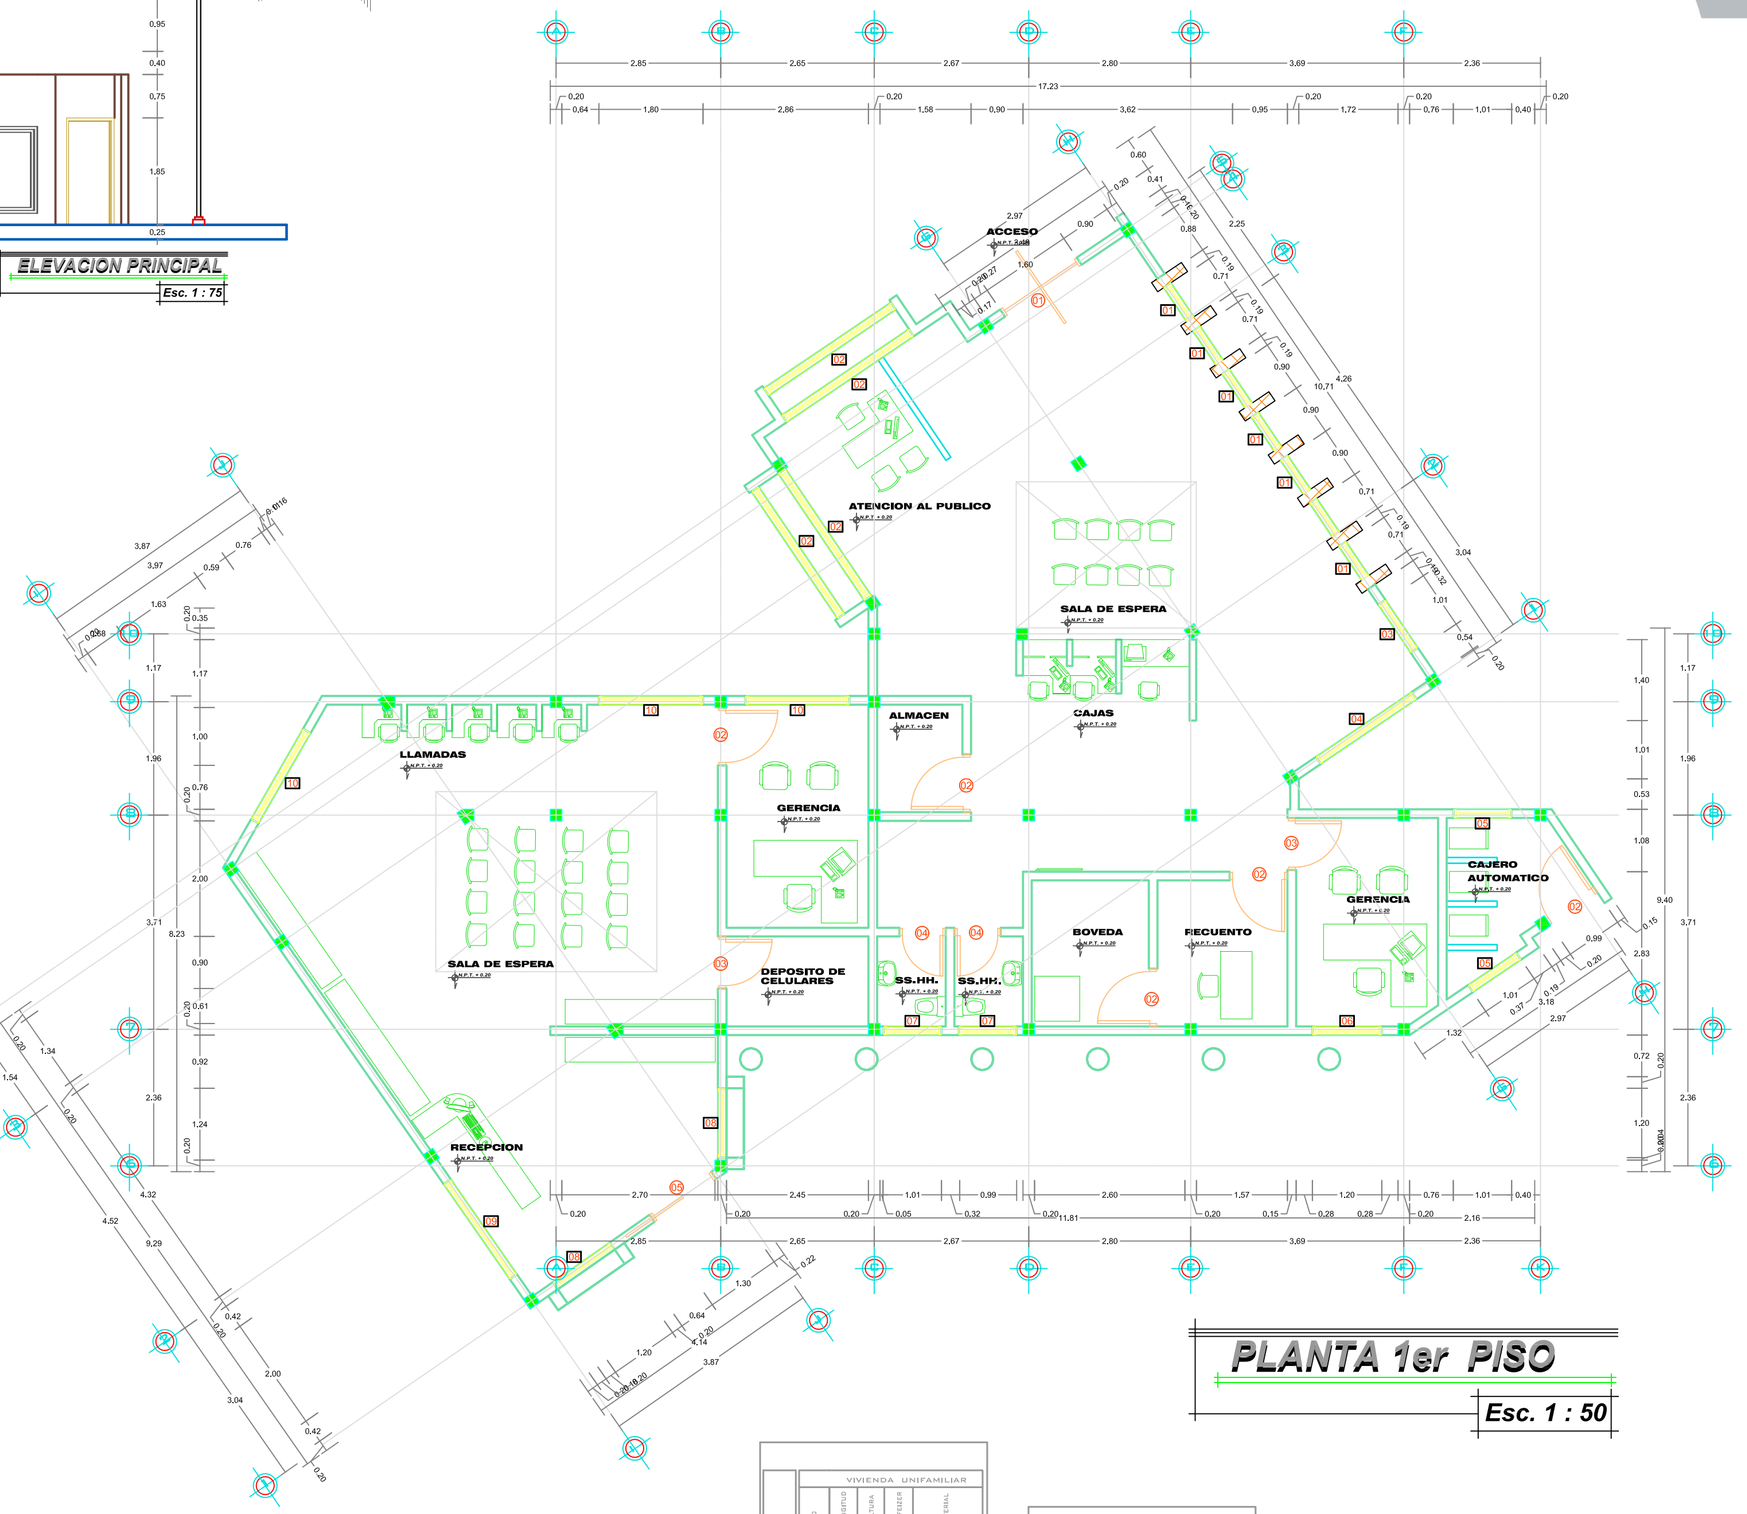

PLANTA 1er PISO

Esc. 1 : 50

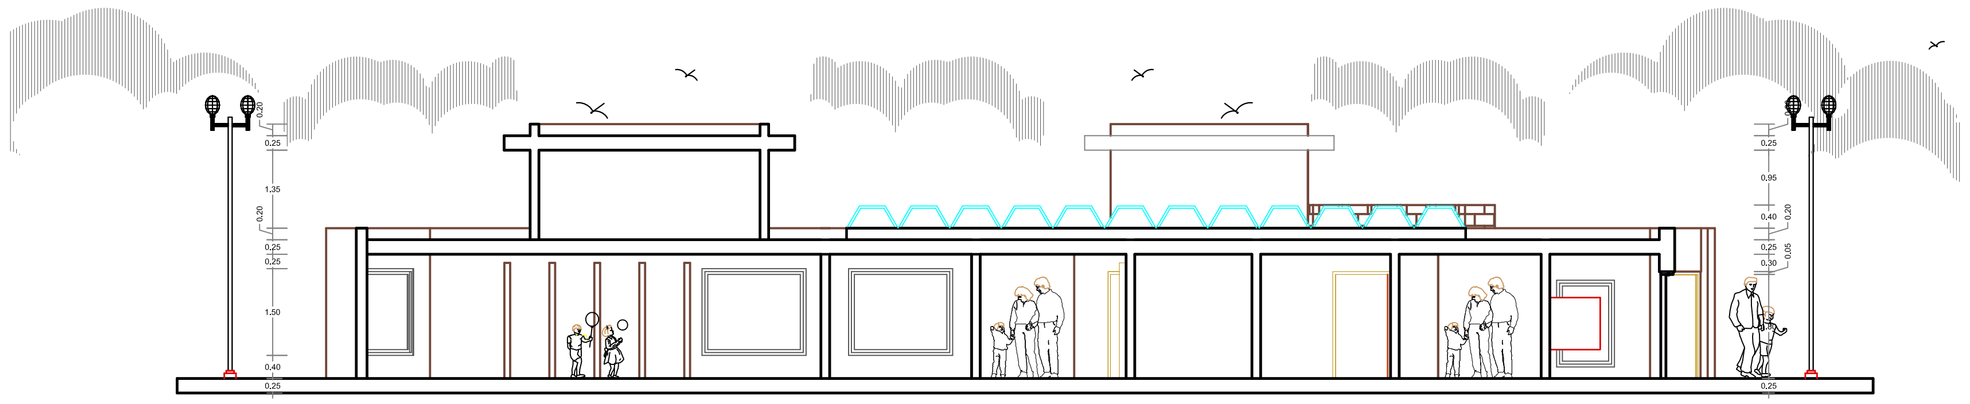

CORTE B-B

Esc. 1 : 75

VENTANAS

VIVIENDA UNIFAMILIAR				
TIPO	LONGITUD	ALTURA	ALFEIZER	MATERIAL
V-1	0.11	1.70	0.10	ALUMINIO
V-2	2.65	1.70	0.10	ALUMINIO
V-3	1.00	1.50	0.10	ALUMINIO
V-4	2.00	1.50	0.20	ALUMINIO
V-5	1.00	1.50	0.20	ALUMINIO
V-6	1.20	1.50	0.20	ALUMINIO
V-7	1.00	0.50	1.40	ALUMINIO
V-8	1.50	1.51	0.42	ALUMINIO
V-9	3.00	1.50	0.42	ALUMINIO
V-10	1.80	1.50	0.42	ALUMINIO

CUADRO DE VANOS

PUERTAS

VIVIENDA UNIFAMILIAR			
TIPO	CANTIDAD	ALTURA	MATERIAL
P-1	1.50	1.80	ALUMINIO
P-2	0.90	1.80	MADERA APANELADA
P-3	0.80	1.80	MADERA APANELADA
P-4	1.20	1.80	ALUMINIO

"AZÁNGAROKIDS CIUDAD INFANTIL DE EDU-ENTRETENIMIENTO EN LA PROVINCIA DE AZÁNGARO"

NORTE

ALUMNO :
PAUL HERNAN SILVA FUR

PLANO : MODULO
17.- CENTRAL DE TELEFONÍA - 25.- BANCO - 24.- BÓVEDA

FECHA DE ENTREGA:
ENERO 2016

LAMINA :
A-16

UBICACION:
DEPTO. PUNO / PROVI. AZANGARO

PLANO:
16 / 27

ESCALA :
INDICADA

ACOTACION :
METROS