



CUADRO DE VANDOS	
VENTANAS	
VENTANA	UNIFAMILIAR
PUERTAS	UNIFAMILIAR
PU1	PU2
PU3	PU4
PU5	PU6
PU99	PU100

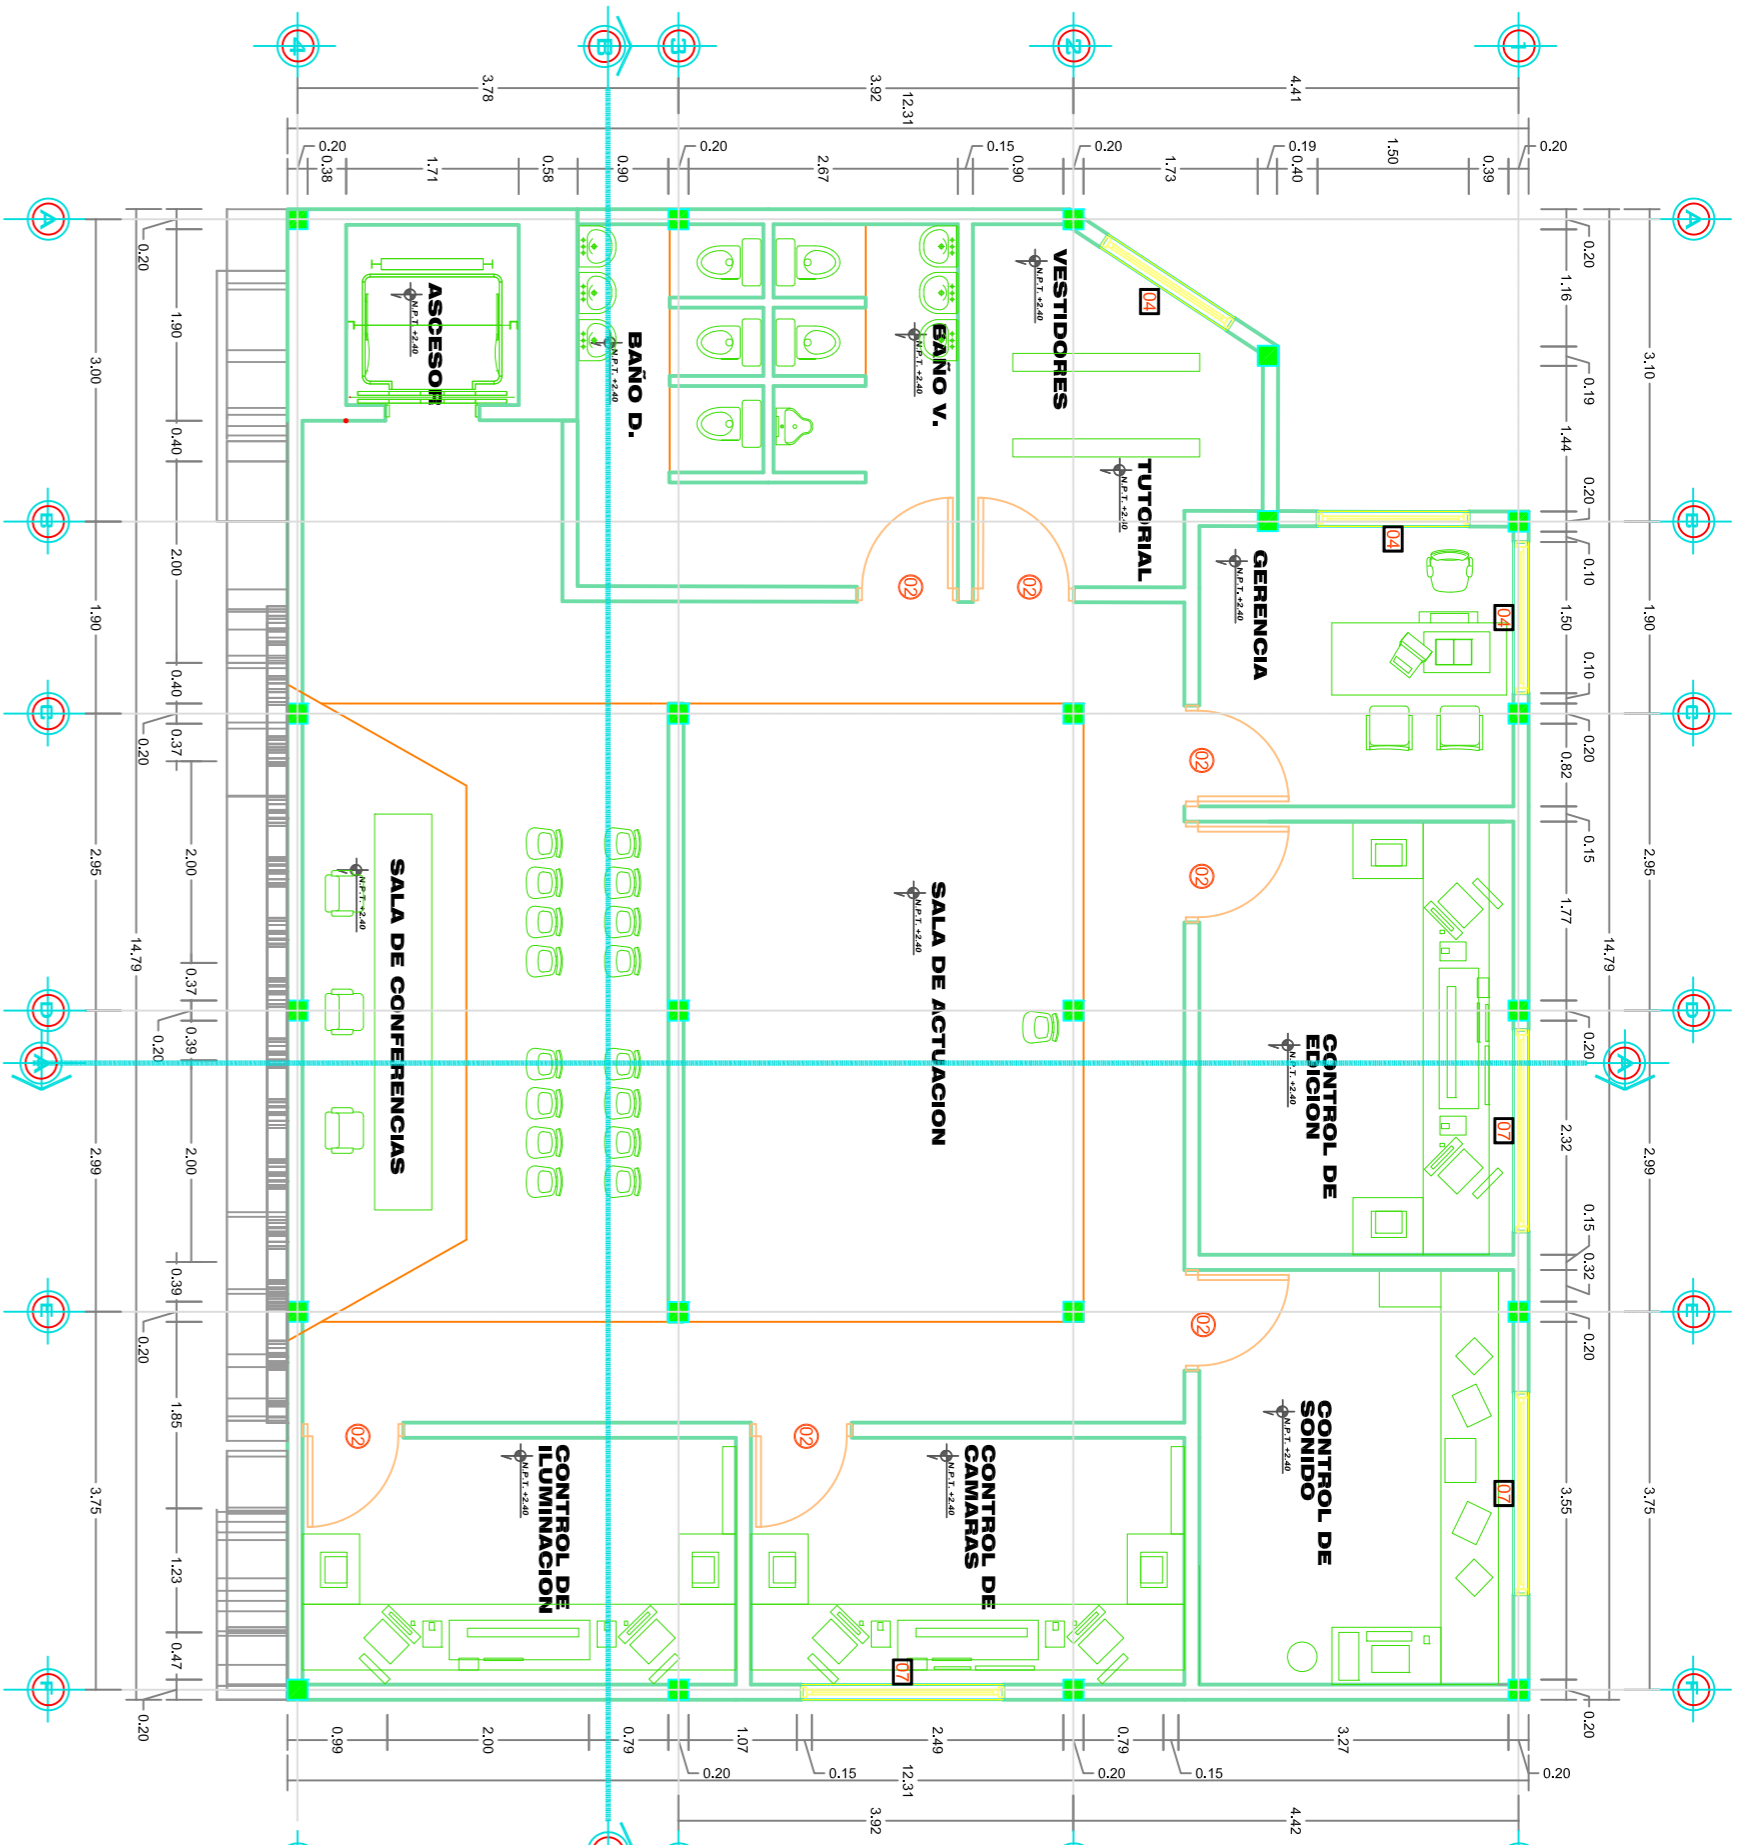


CUADRO DE VANDOS	
VENTANAS	
VENTANA	UNIFAMILIAR
PUERTAS	UNIFAMILIAR
PU1	PU2
PU3	PU4
PU5	PU6
PU99	PU100

PLANTA 1er PISO  
Esc. 1 : 75


PLANTA 2do PISO  
Esc. 1 : 75

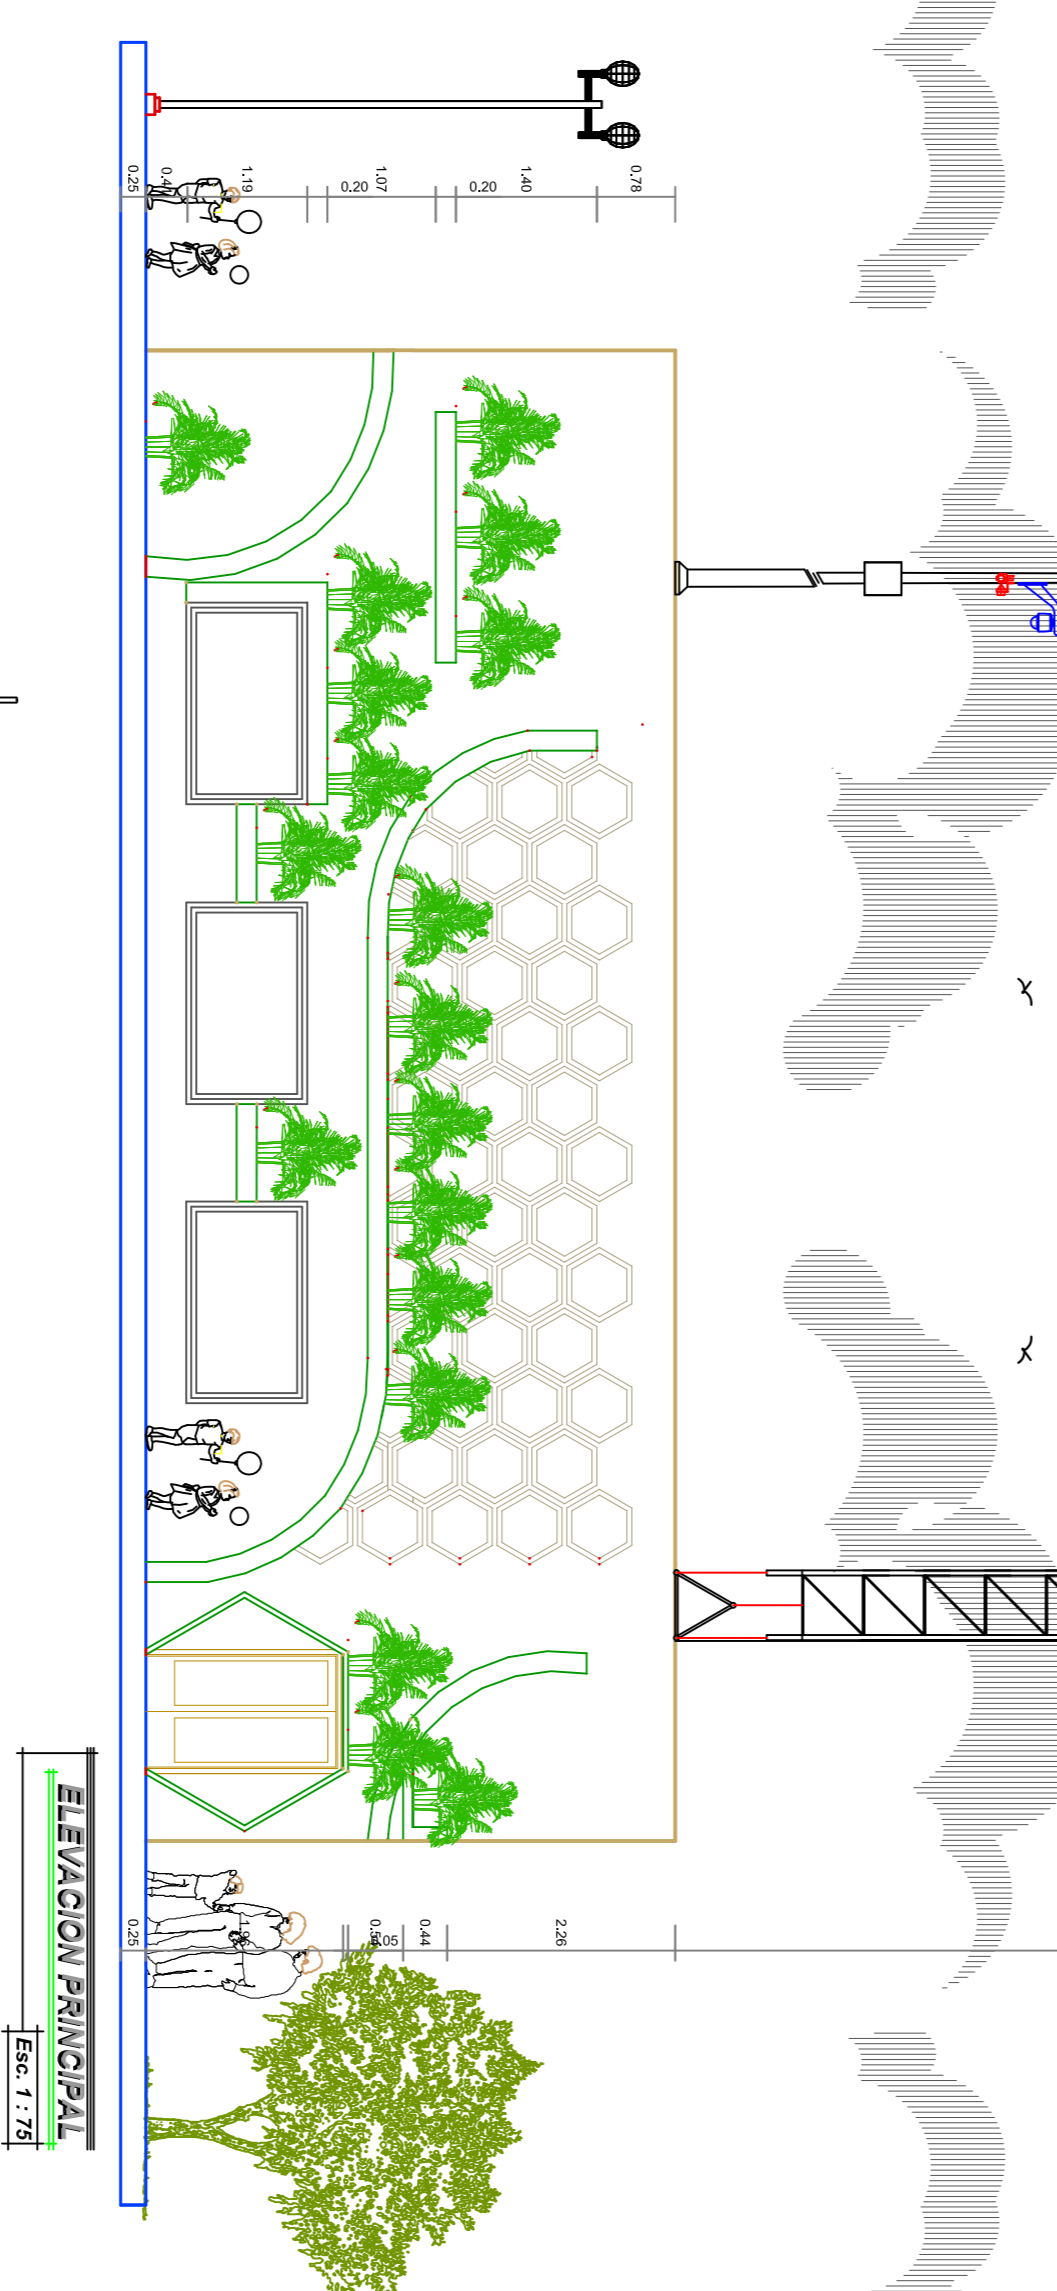


ELEVACION PRINCIPAL  
Esc. 1 : 75

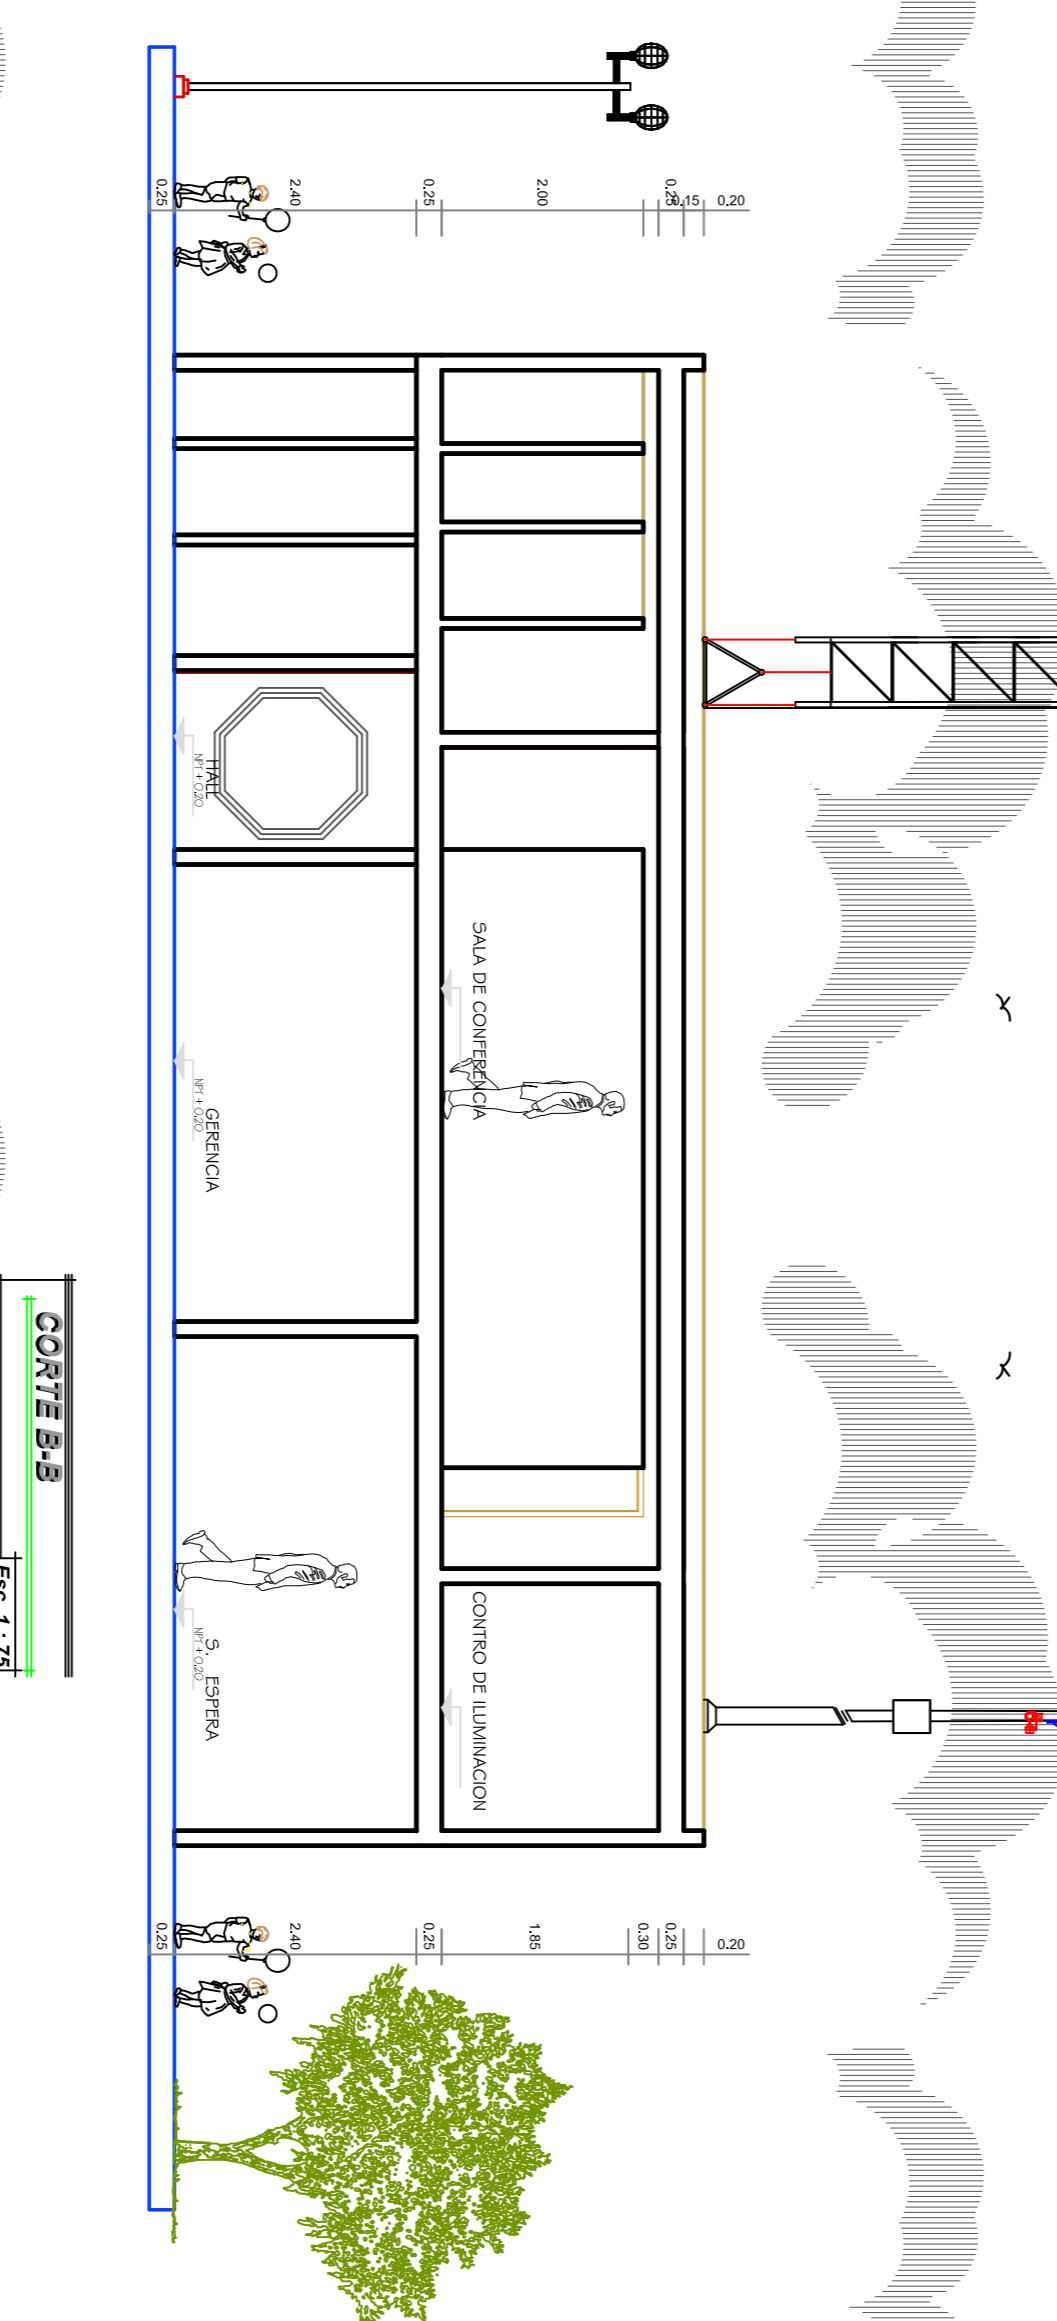

CORTE B-B  
Esc. 1 : 75

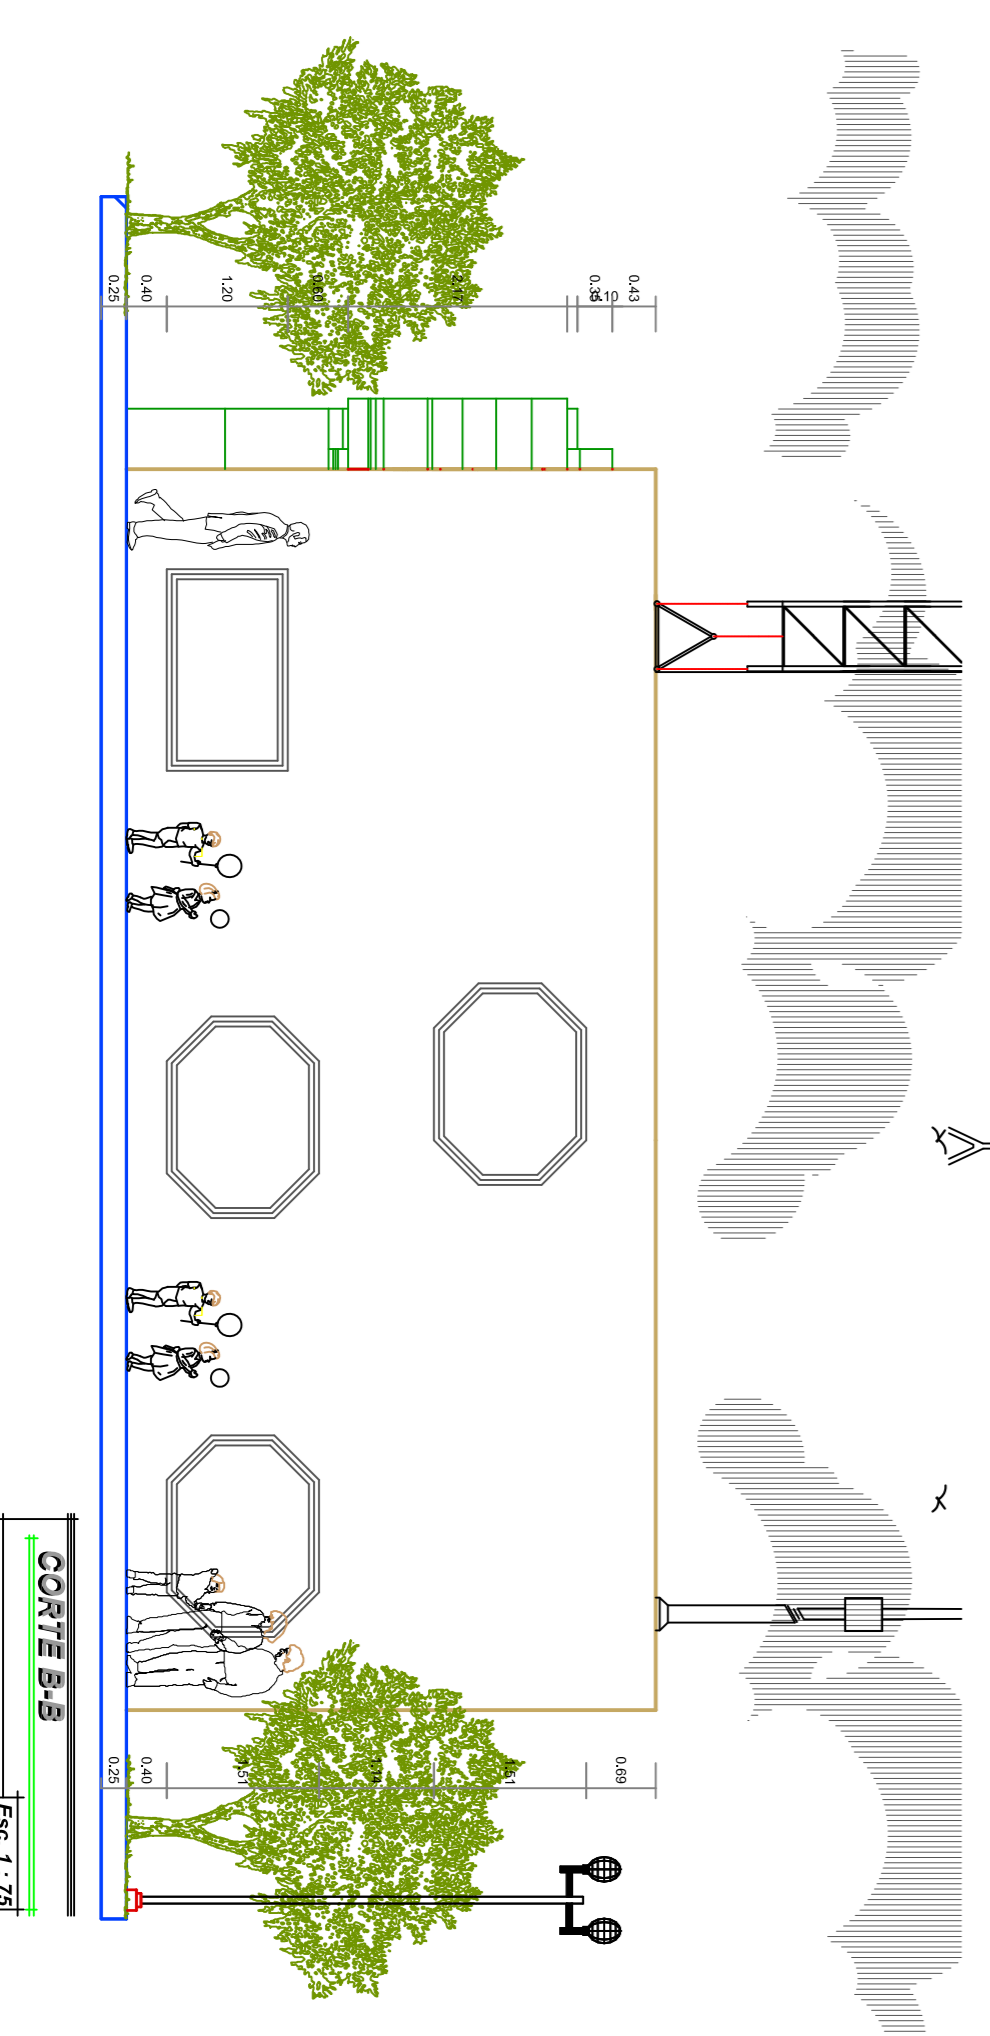

CORTE B-B  
Esc. 1 : 75

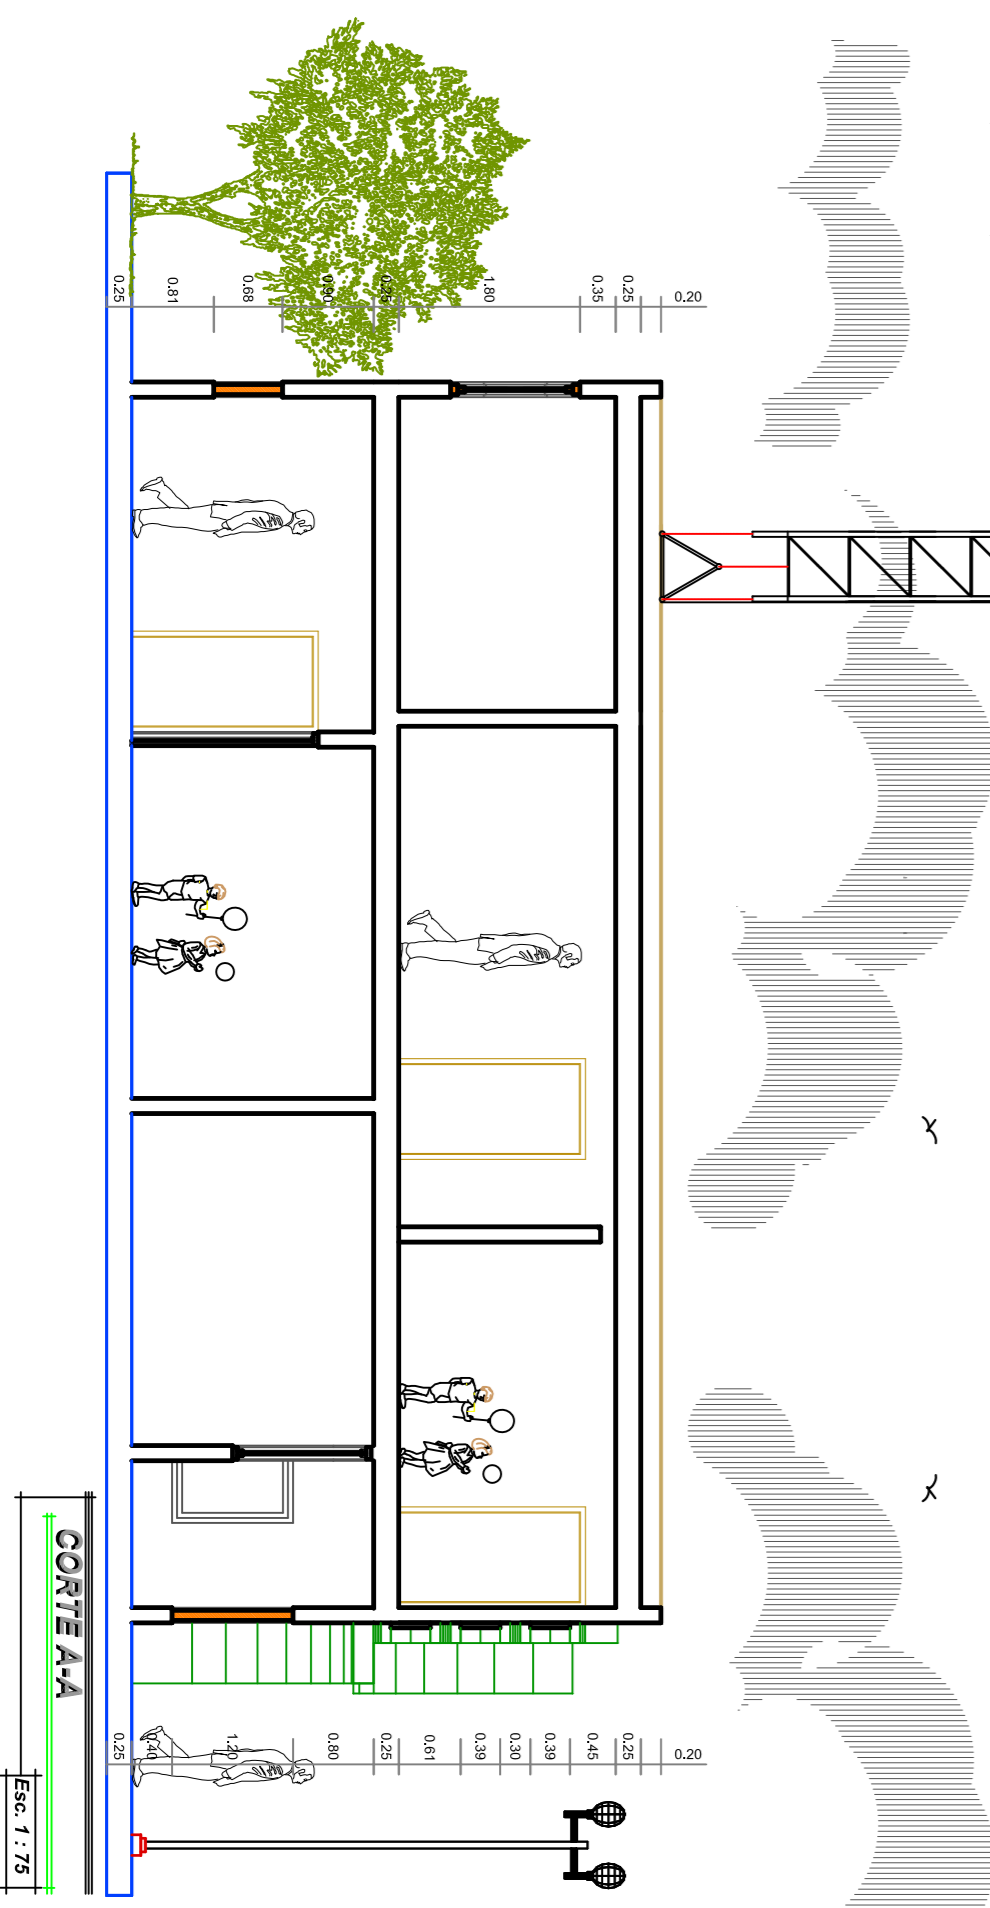

CORTE A-A  
Esc. 1 : 75

ALUMNO: **PAUL HERNAN SILVA FUR**

FECHA DE ENTREGA: **ENERO 2015**

UBICACION: **DEPTO. PUNO / PROVI. AZANGARO**

LAMINA: **A-17**

PLANO: **17**

ACOTACION: **27**

ESCALA: **INDICADA**

18 - FORO DE TELEVISION - 19 - ESTACION DE RADIO

PLANO: MODULO