


"AZANGAROKIDS CIUDAD INFANTIL DE EDU-ENTRETENIMIENTO EN LA PROVINCIA DE AZANGARO"

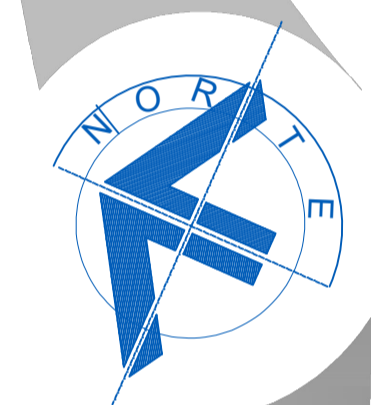

ALUMNO :
PAUL HERNAN SILVA FUR

PLANO : MODULO
27.- OFICINA DE PASAPORTES - 32.- CONTROL DE TRÁFICO AÉREO - 34.- AEROPUERTO


FECHA DE ENTREGA:
ENERO 2015

UBICACION:
DEPTO. PUNO / PROVI. AZANGARO

LAMINA :
A-21
PLANO:
21
27

ESCALA :
INDICADA


ACOTACION :
METROS

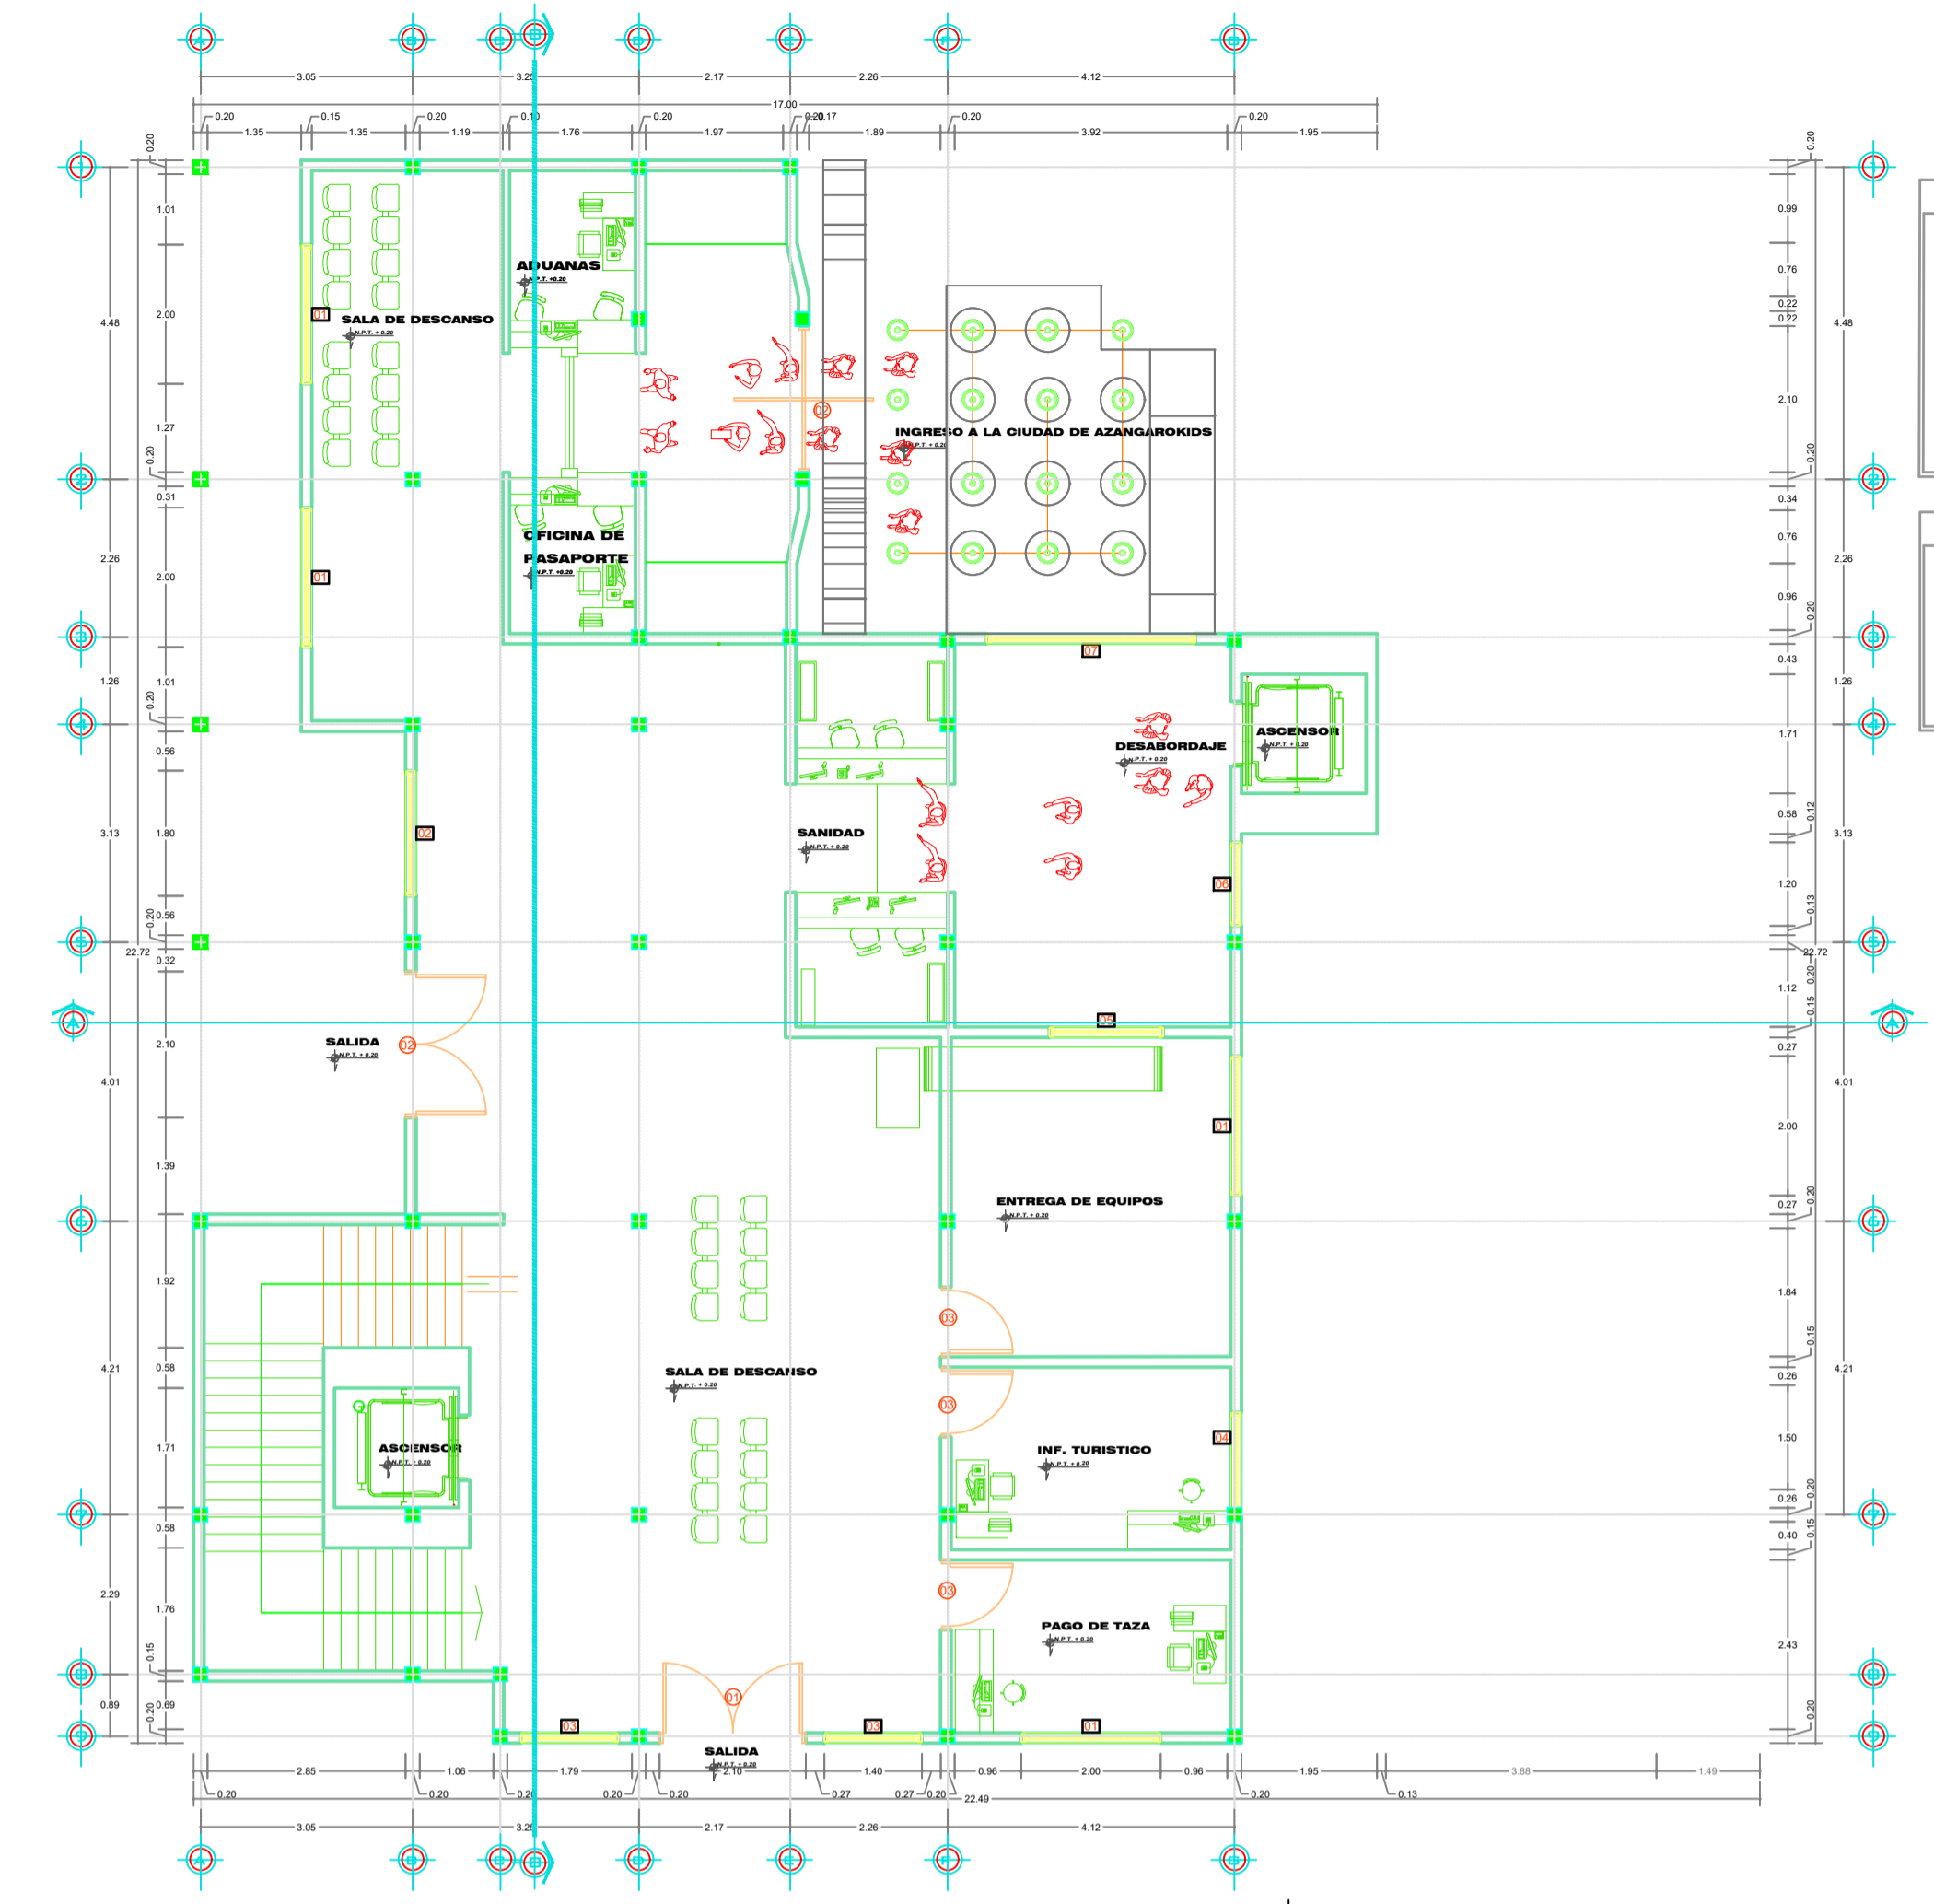


CUADRO DE VANOS				
VENTANAS	VIGENIA UNIFAMILIAR			
	TIPO	ANCHO	ALTO	USO
V1	1.00	1.50	2.10	ABRIGADO
V2	1.00	1.50	2.10	ABRIGADO
V3	1.00	1.50	2.10	ABRIGADO
V4	1.00	1.50	2.10	ABRIGADO
V5	1.00	1.50	2.10	ABRIGADO
V6	1.00	1.50	2.10	ABRIGADO
V7	1.00	1.50	2.10	ABRIGADO

CUADRO DE VANOS				
PUERTAS	VIGENIA UNIFAMILIAR			
	TIPO	ANCHO	ALTO	USO
P1	1.10	1.90	2.10	ABRIGADO
P2	1.10	1.90	2.10	ABRIGADO
P3	1.10	1.90	2.10	ABRIGADO
P4	1.10	1.90	2.10	ABRIGADO
P5	1.10	1.90	2.10	ABRIGADO


PLANTA 1er PISO
Esc. 1 : 100

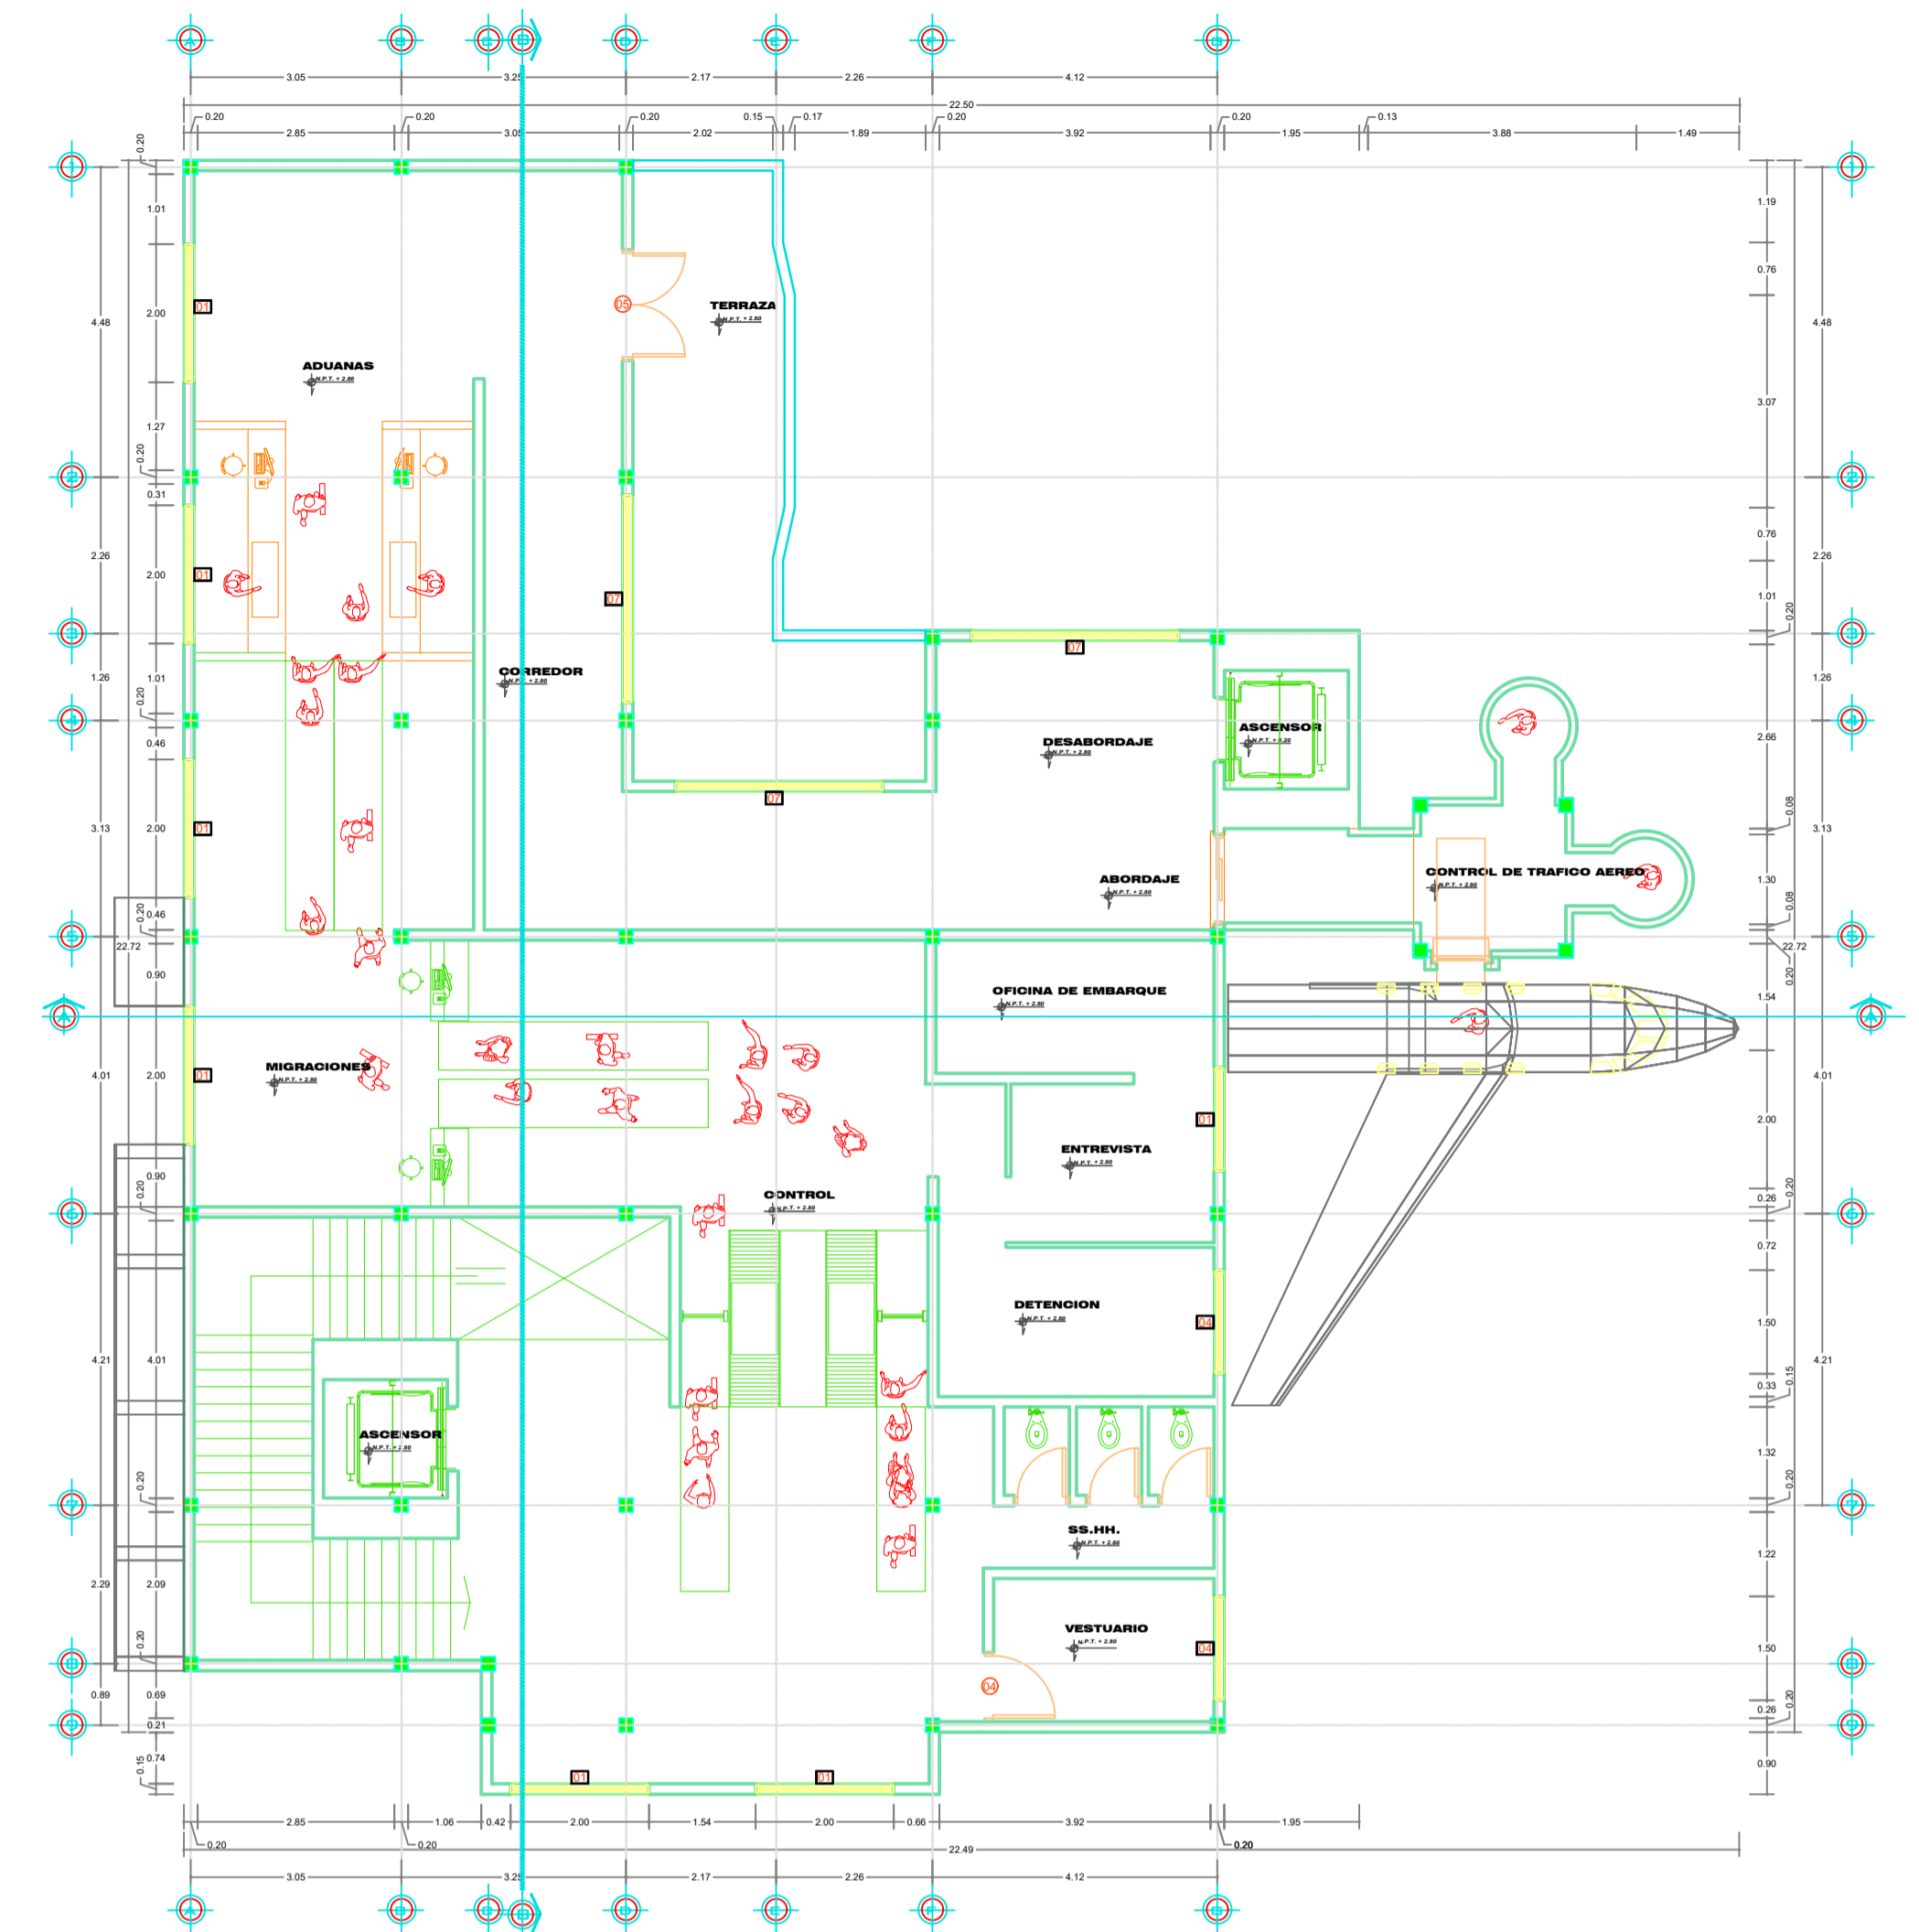


PLANTA 2do PISO
Esc. 1 : 100

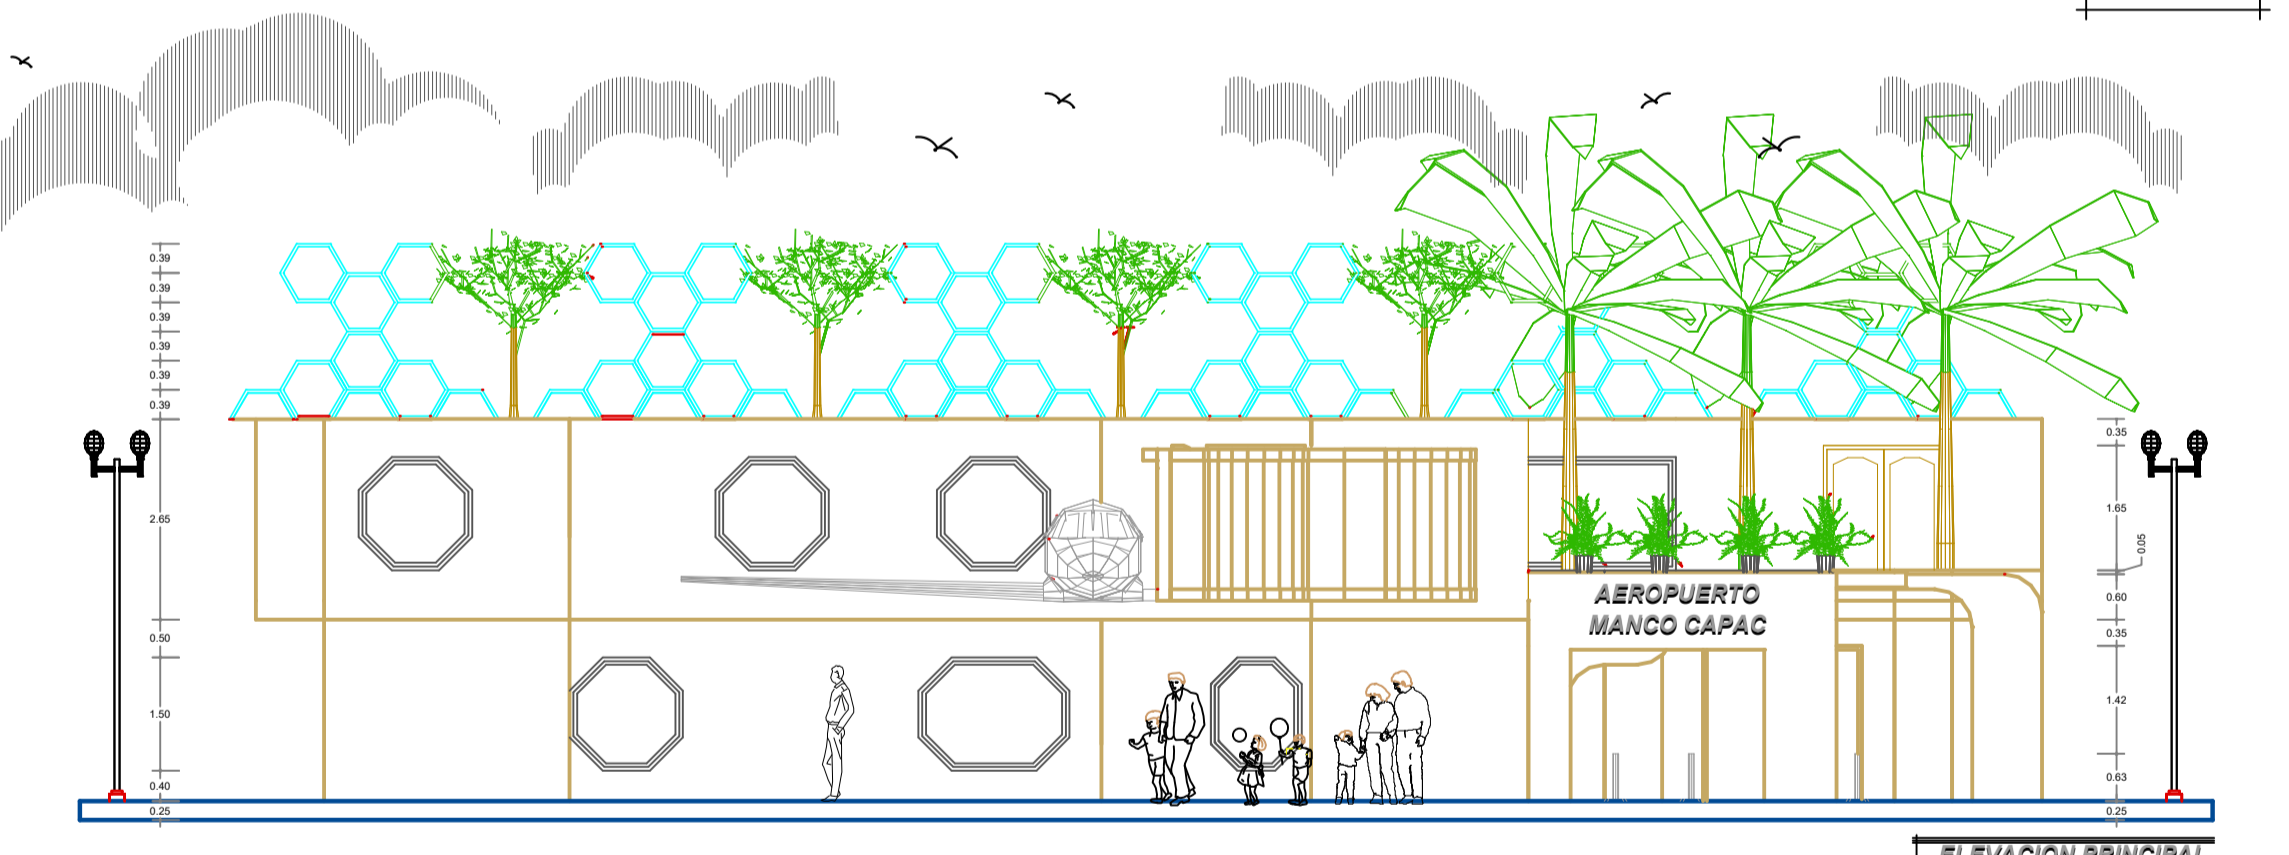


ELEVACION PRINCIPAL
Esc. 1 : 100

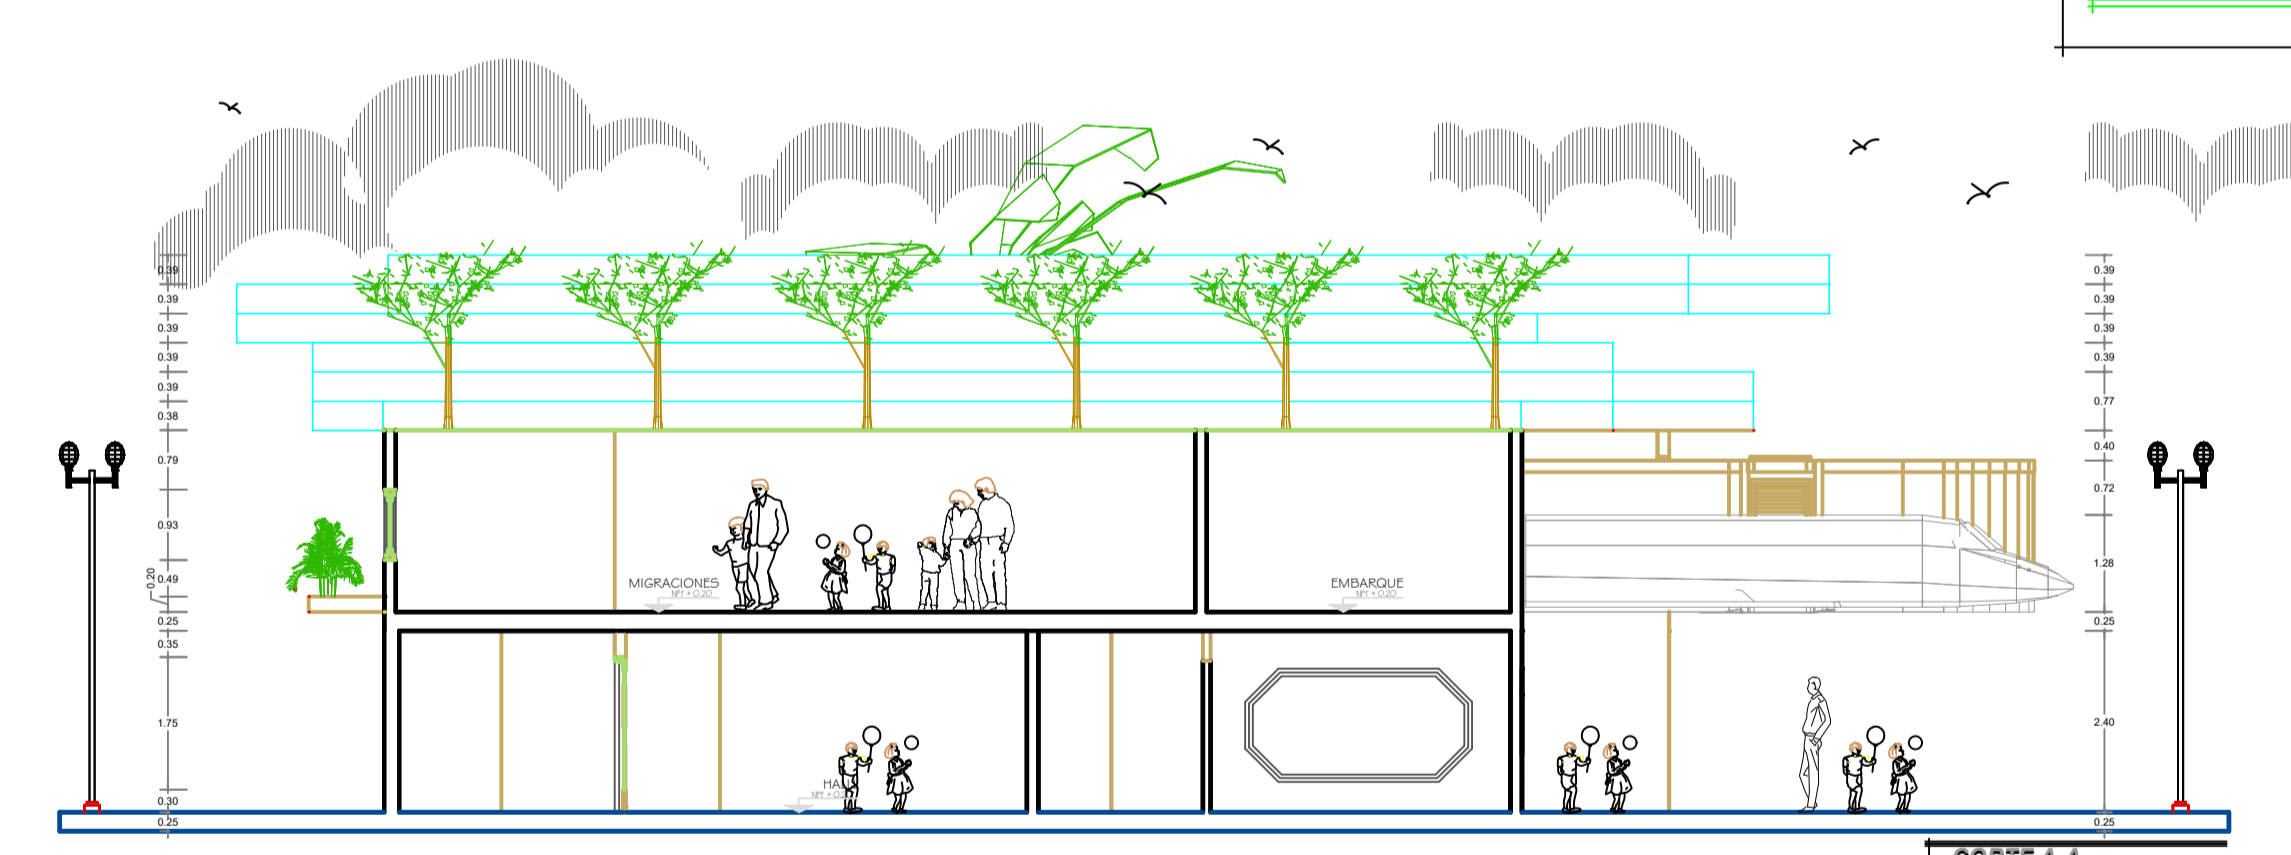

CORTE A-A
Esc. 1 : 100

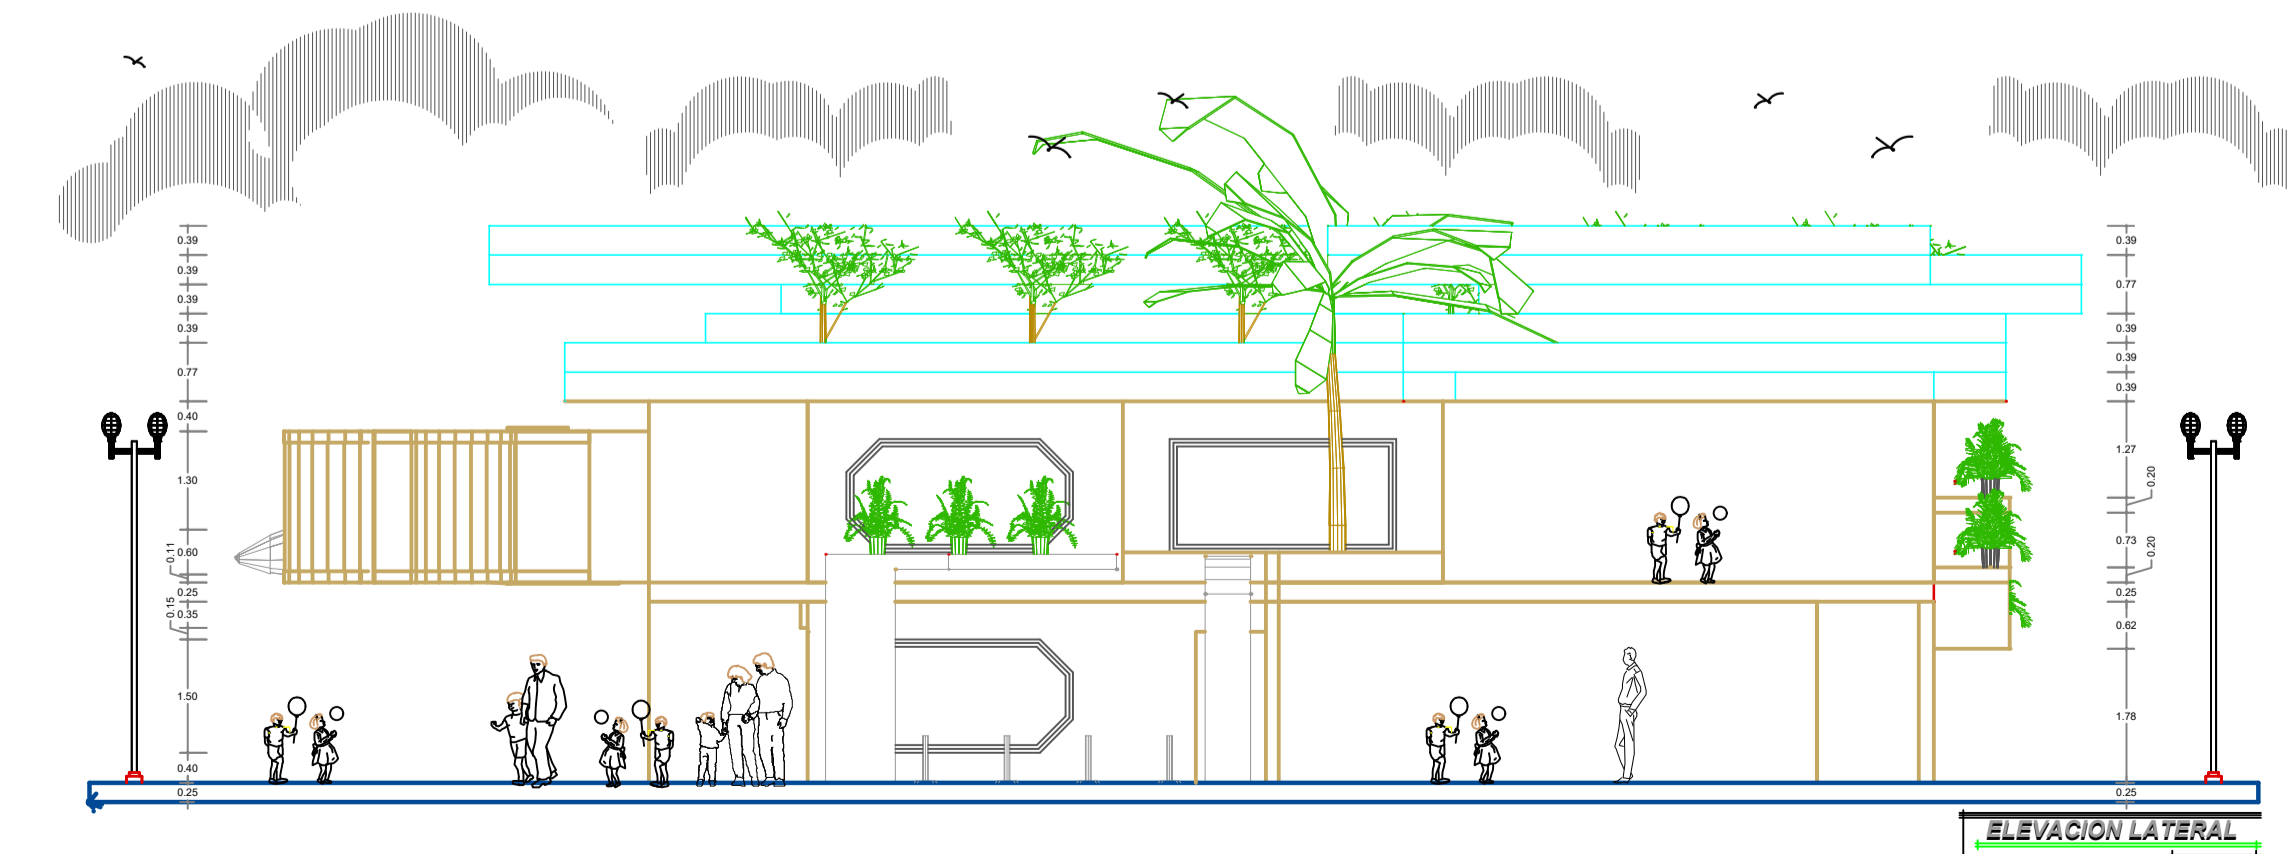

ELEVACION LATERAL
Esc. 1 : 100

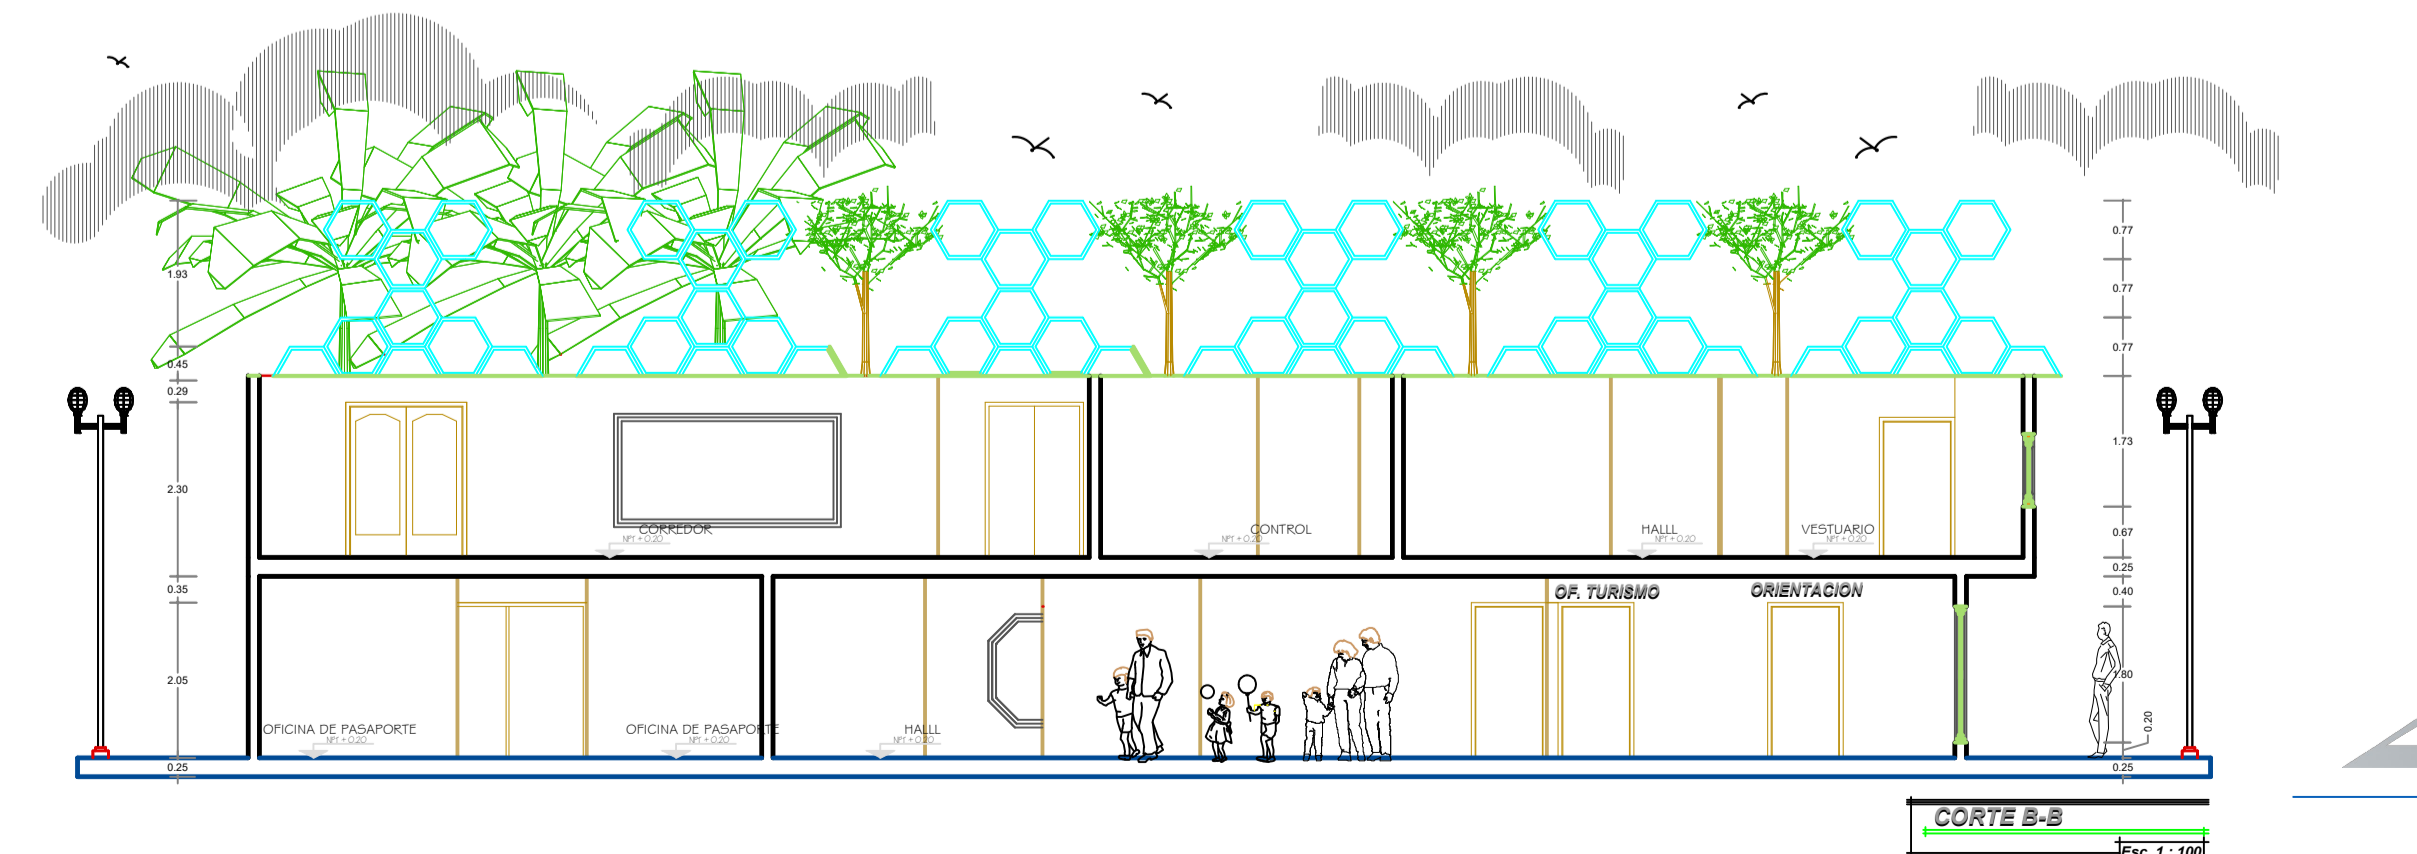

CORTE B-B
Esc. 1 : 100