

ALUMNO :  
**PAUL HERNAN SILVA FUR**

PLANO : MODULO  
**29.- ESTACION DE BOMBEROS**


FECHA DE ENTREGA:  
**ENERO 2016**

UBICACION:  
**DEPTO. PUNO / PROVI. AZANGARO**


ESCALA :  
**INDICADA**

ACOTACION :  
**METROS**


LAMINA :  
**A-23**  
PLANO:  
**23**  
**27**

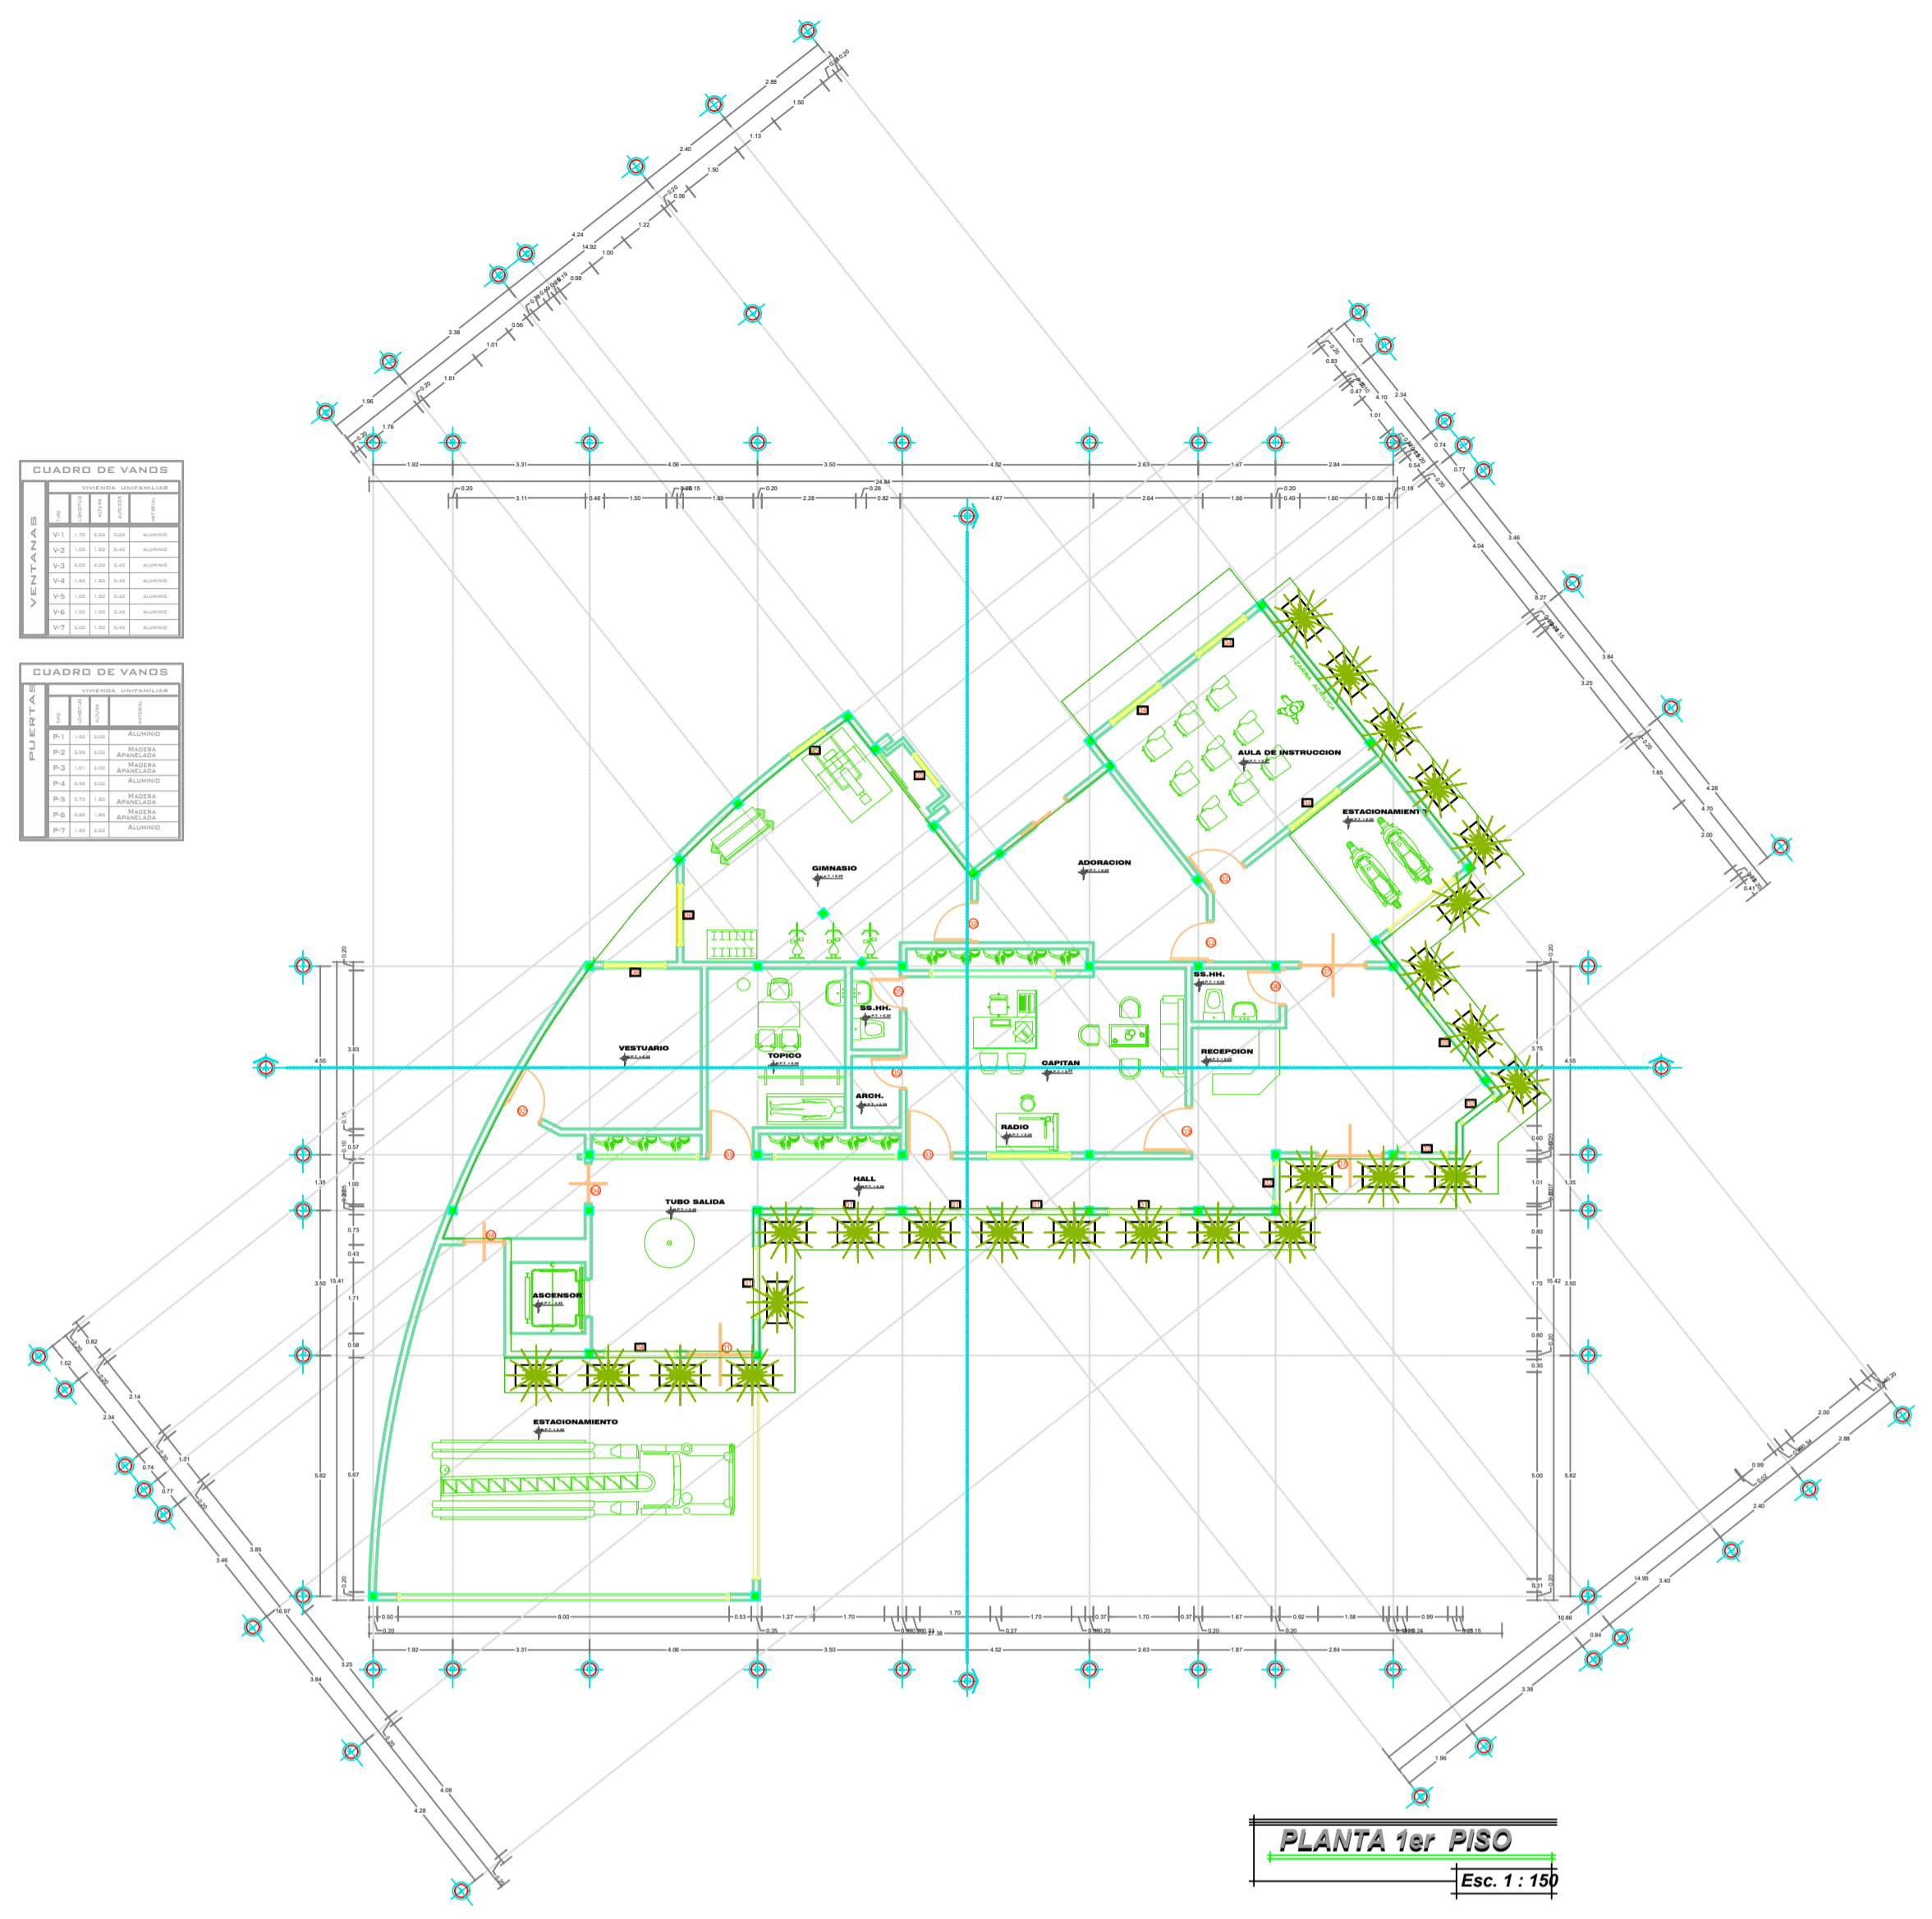


**PLANTA 1er PISO**  
Esc. 1 : 100

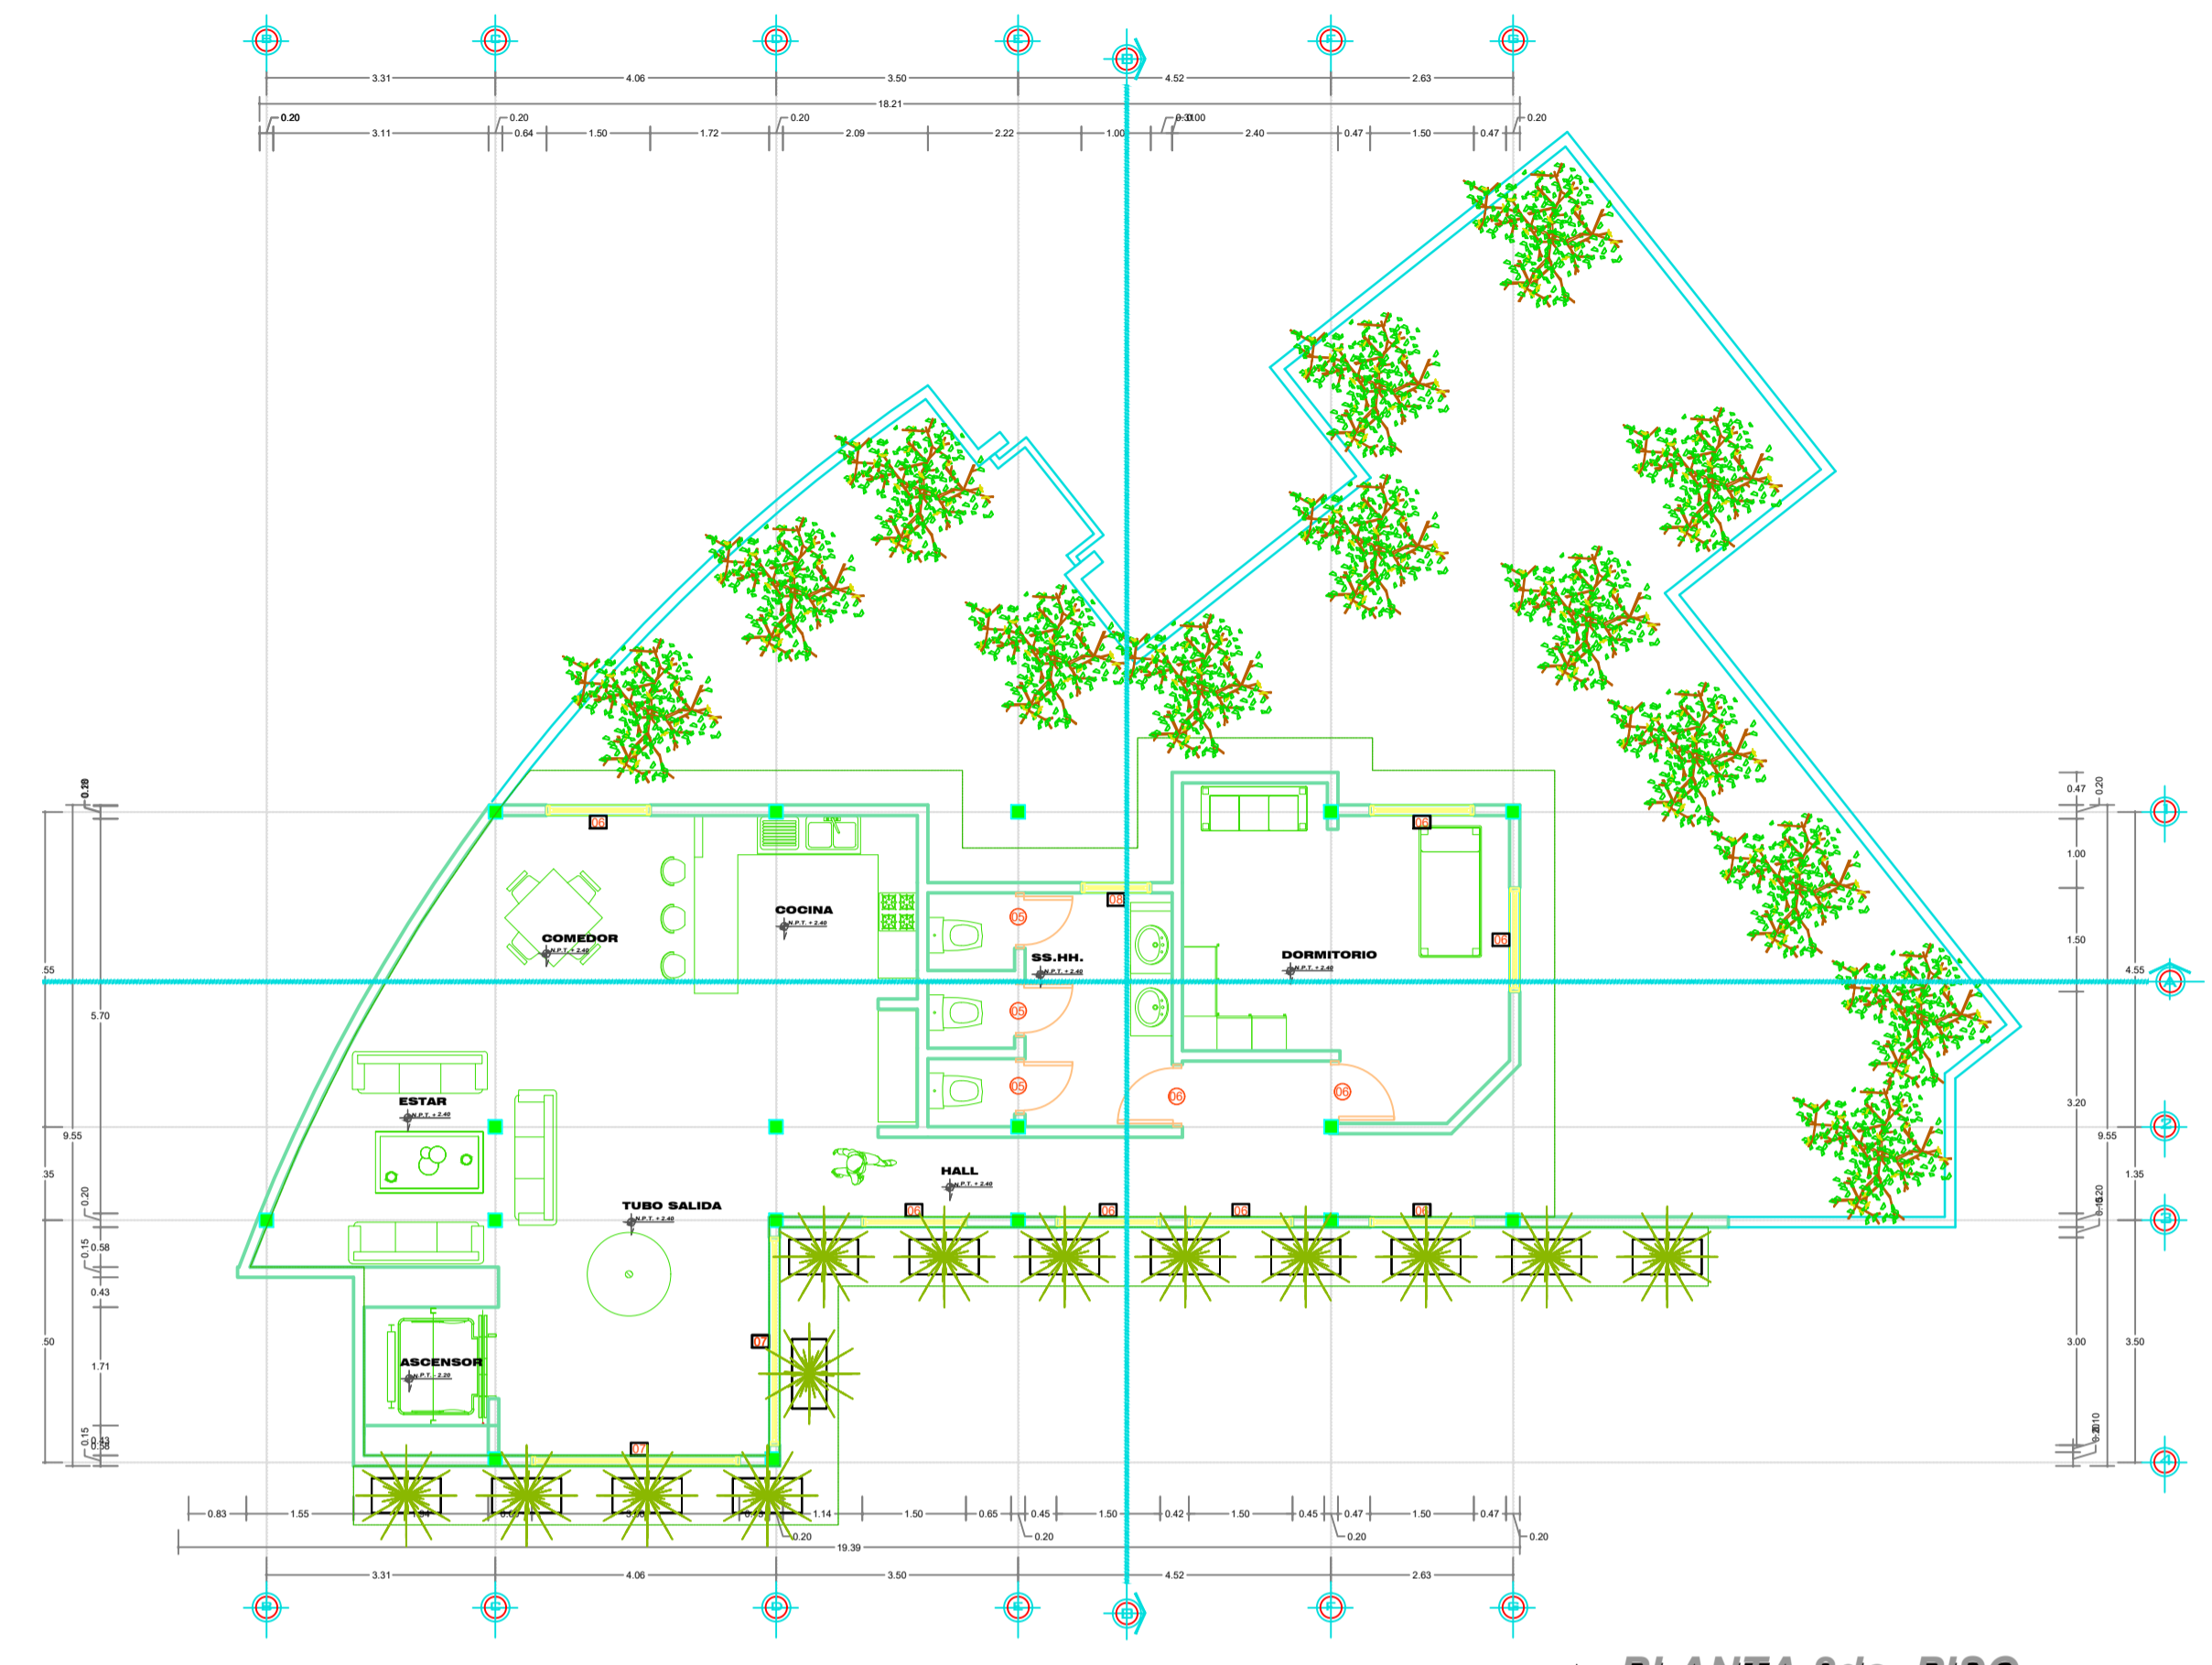


**PLANTA 2do PISO**  
Esc. 1 : 100

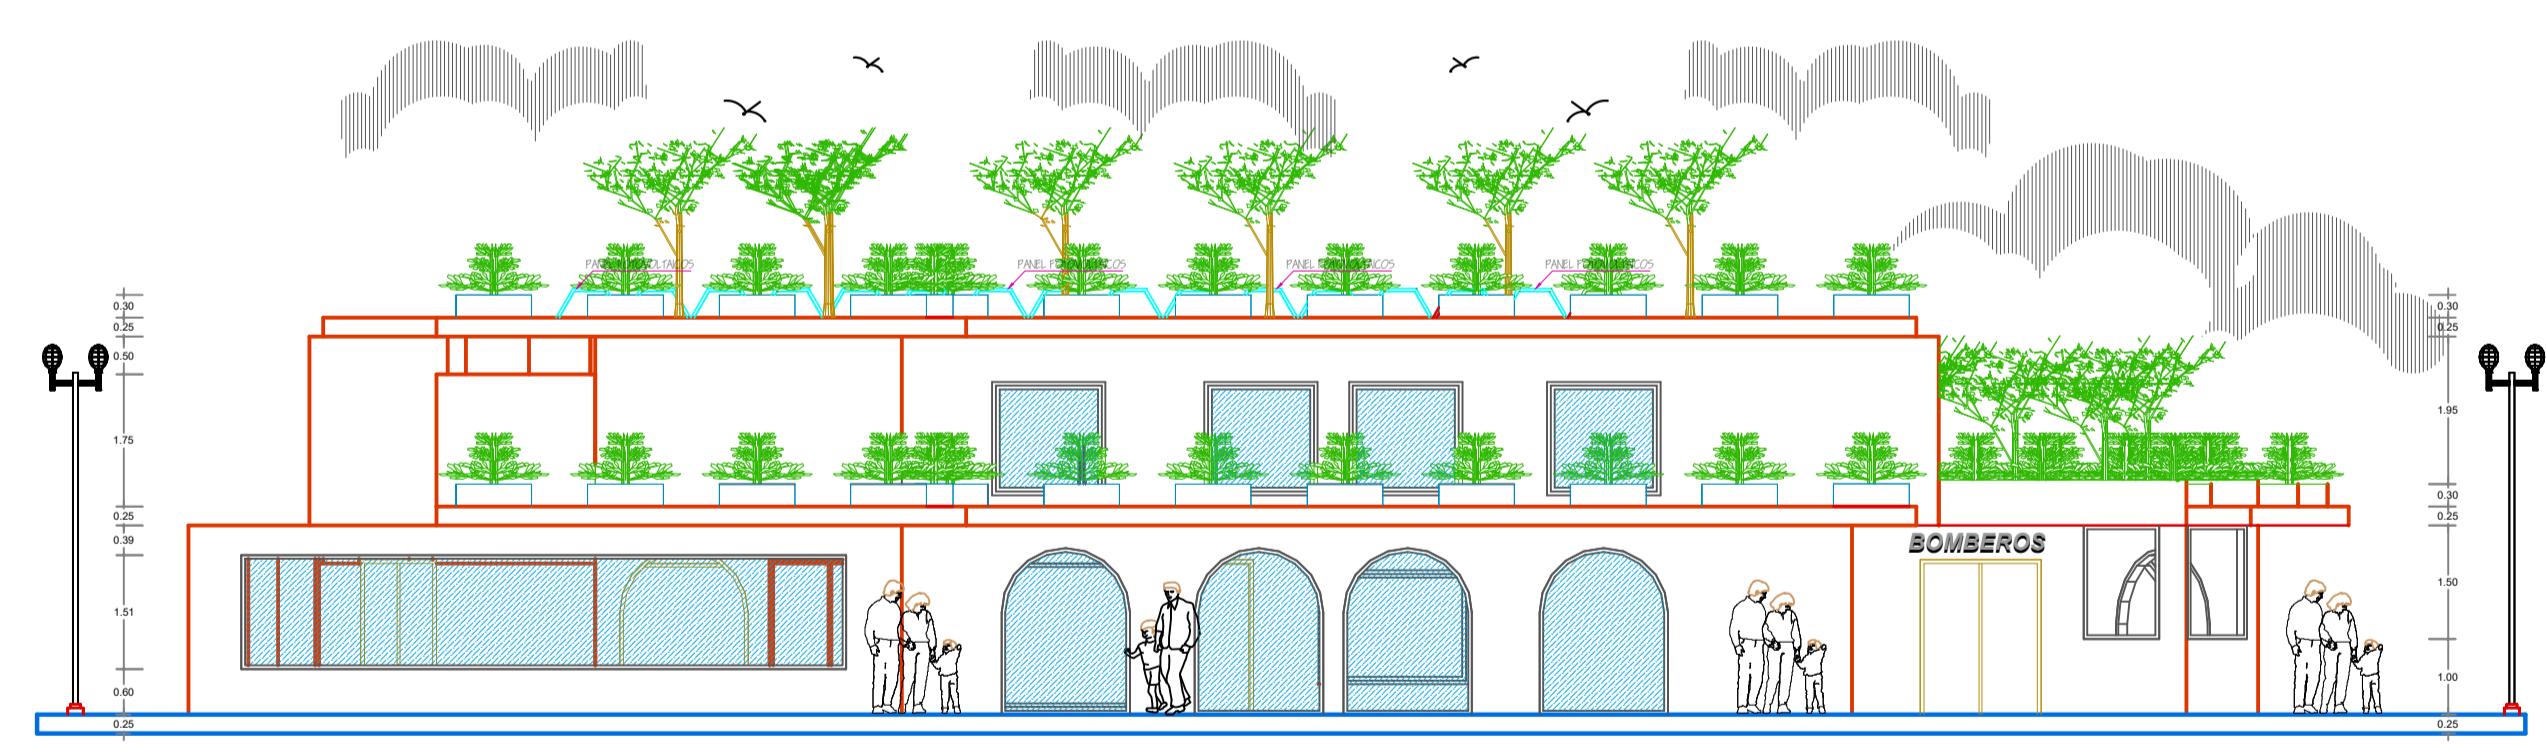


**ELEVACION PRINCIPAL**  
Esc. 1 : 100

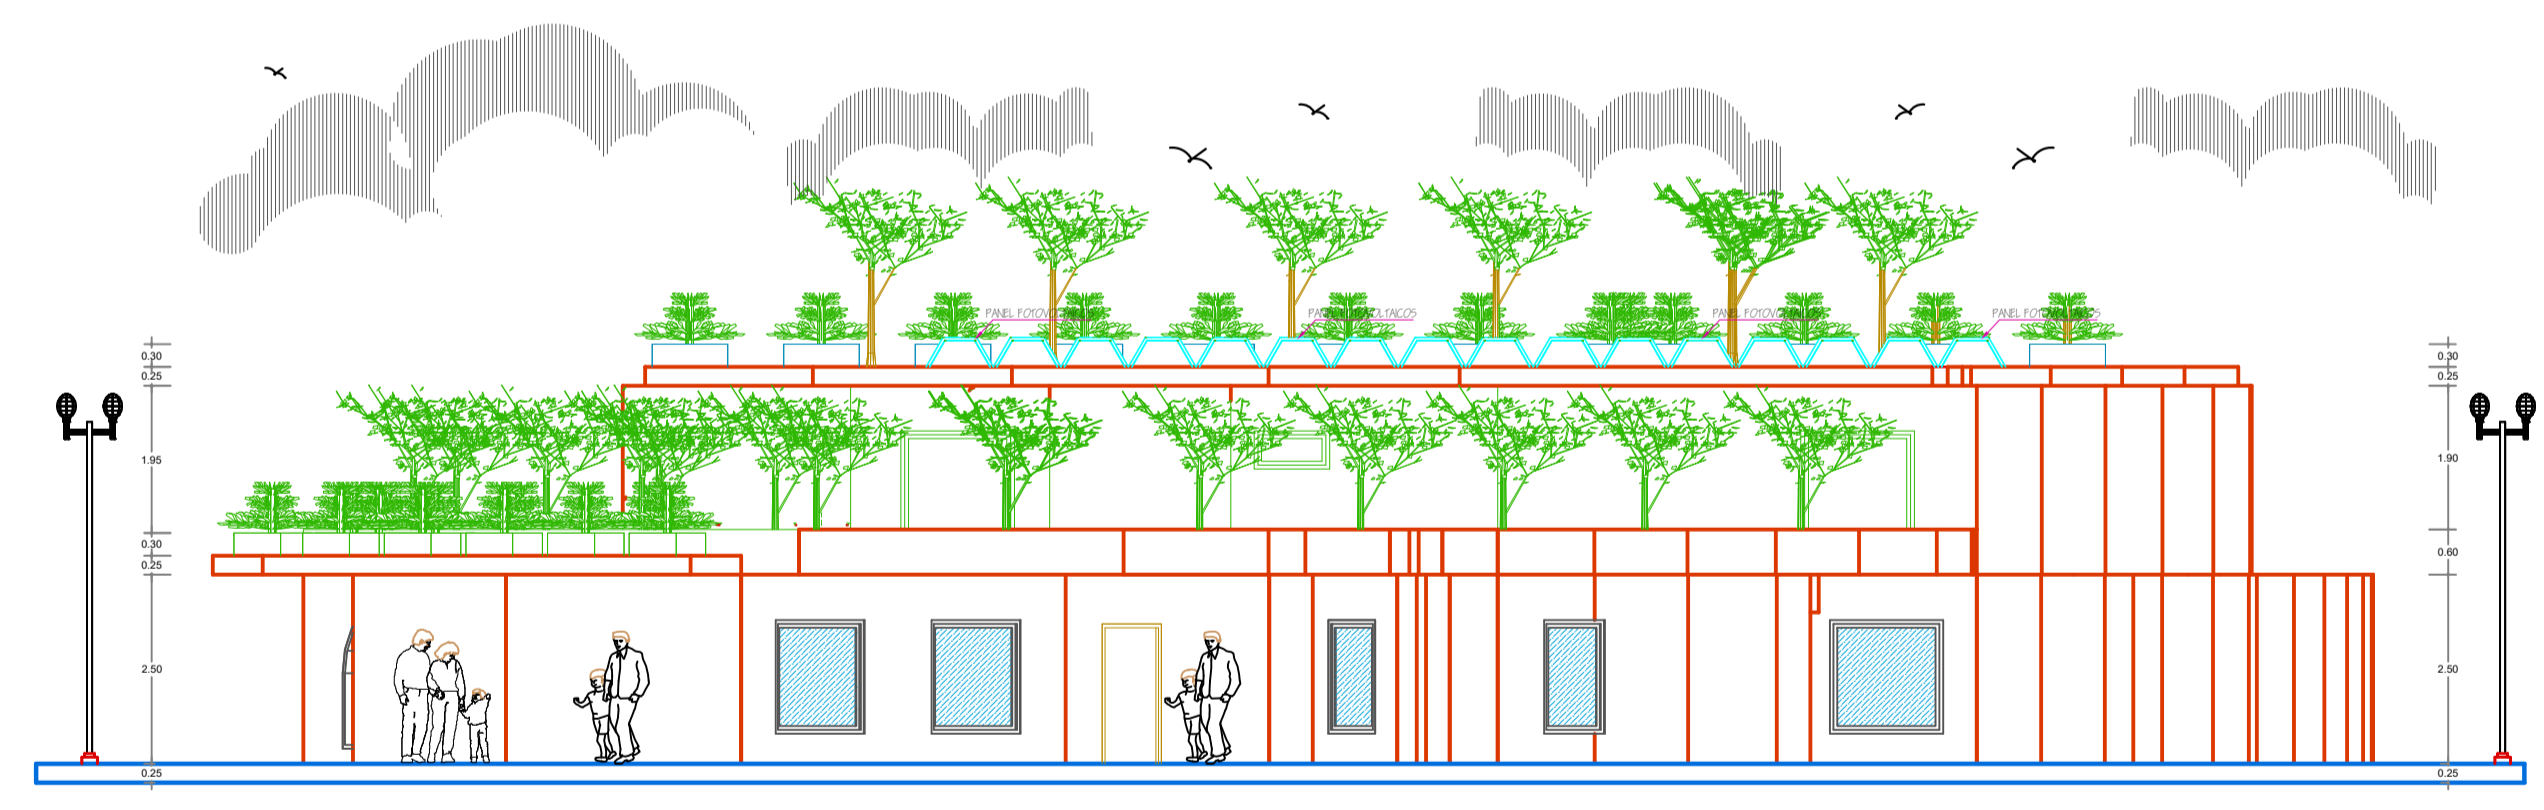

**ELEVACION PRINCIPAL**  
Esc. 1 : 100

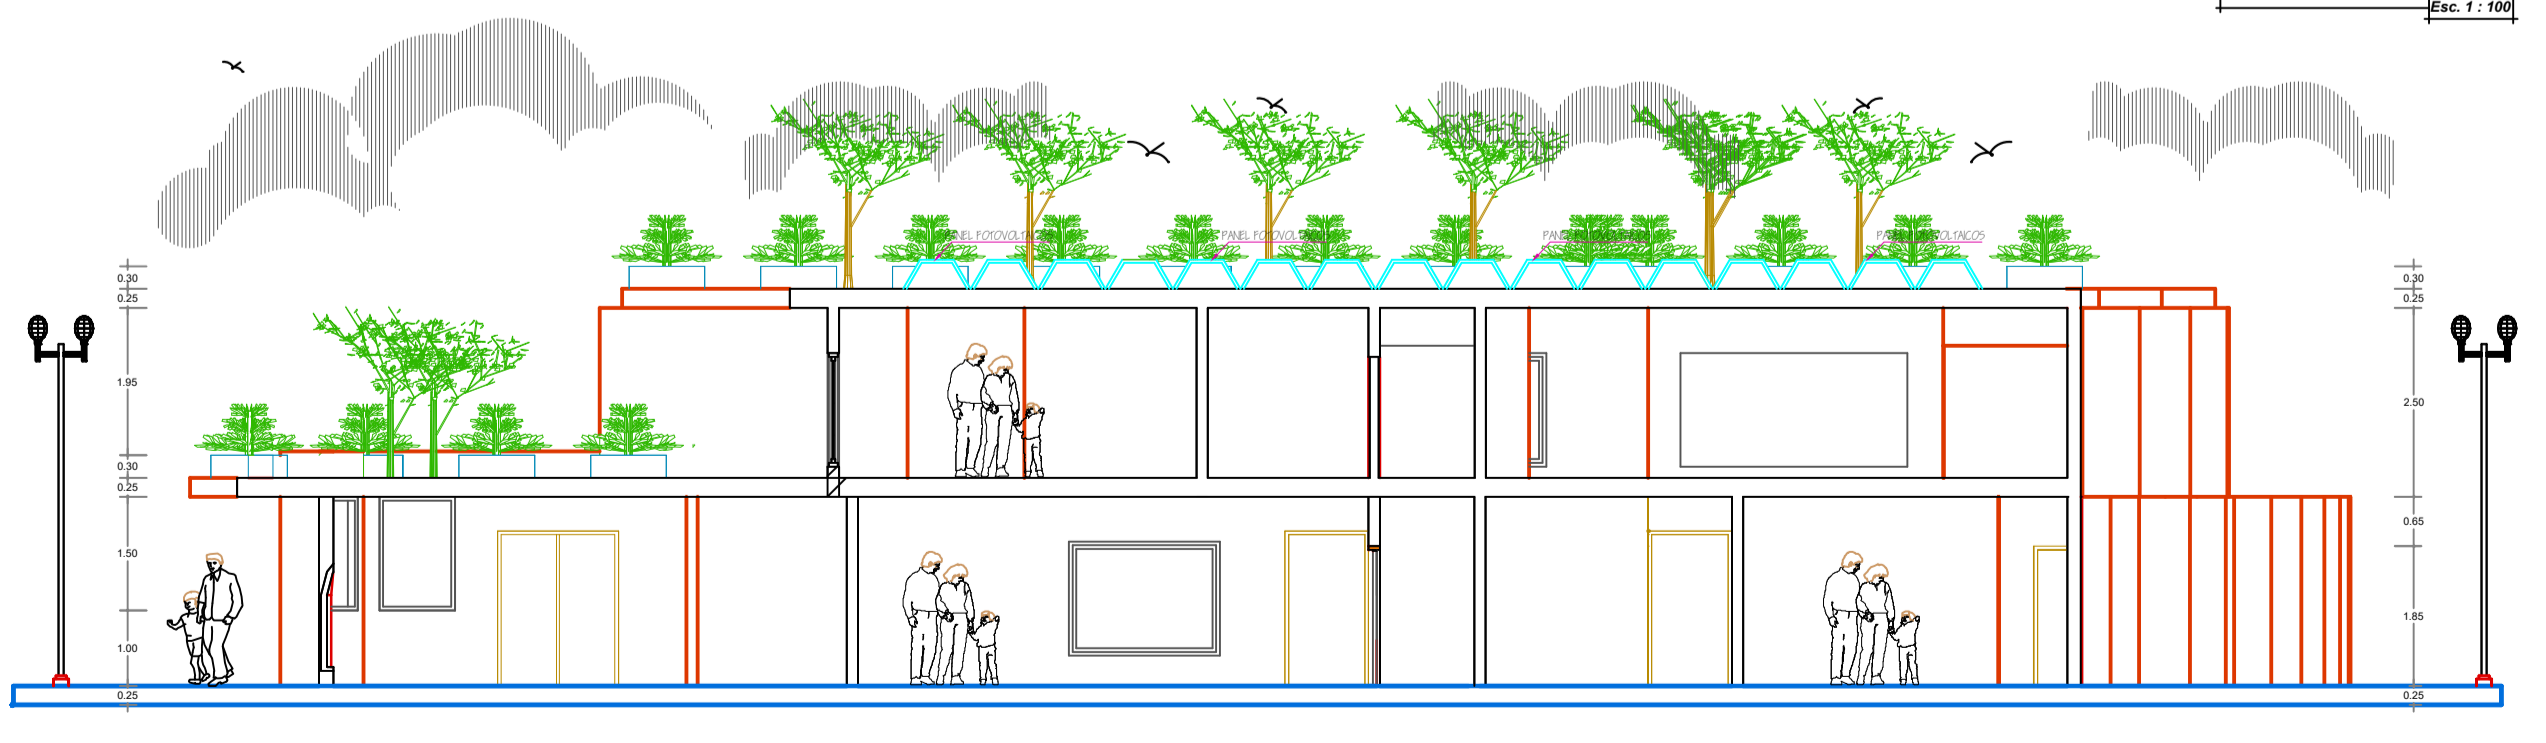

**CORTE A-A**  
Esc. 1 : 100

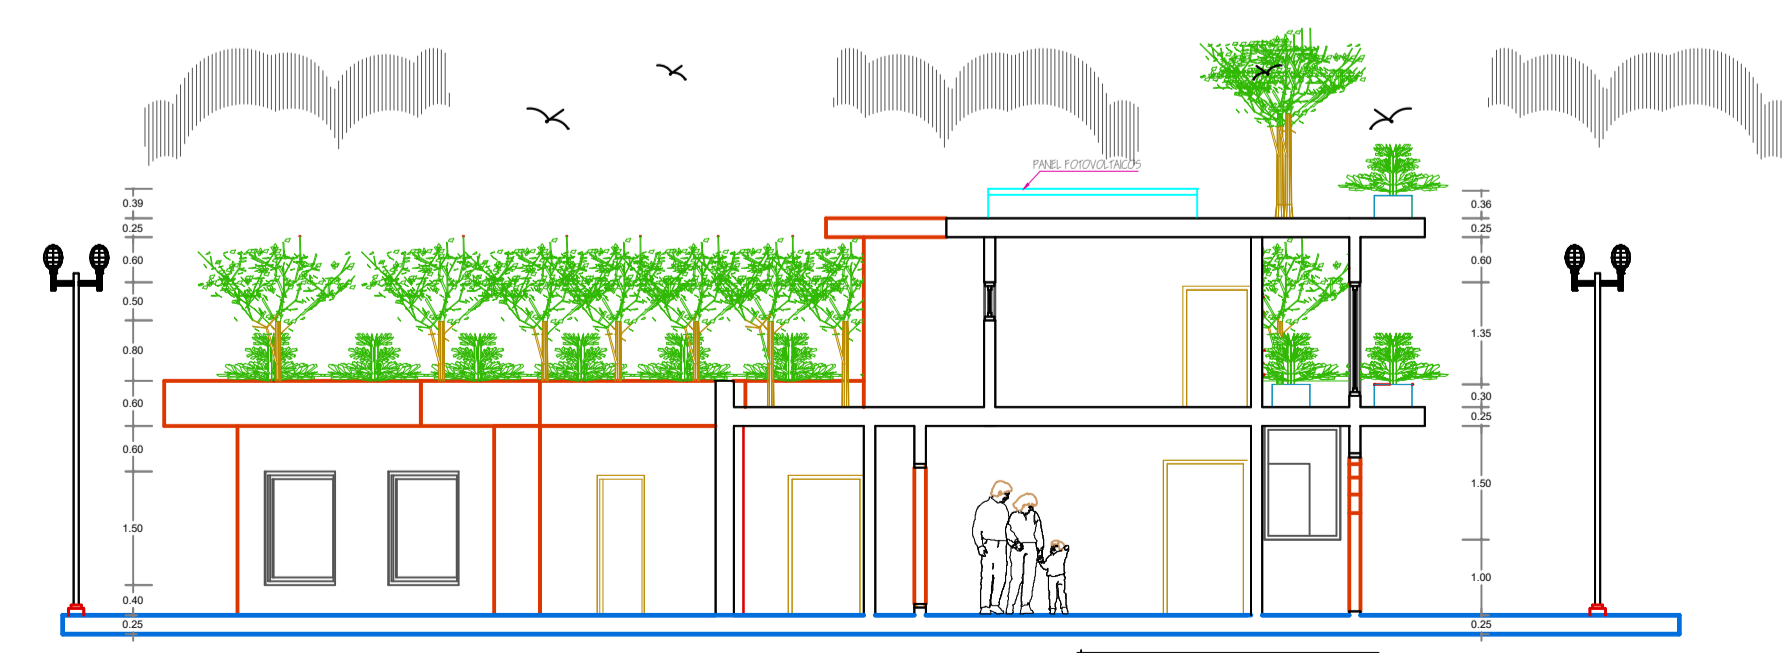

**CORTE B-B**  
Esc. 1 : 100