


PLANTA 1er PISO
Esc. 1 : 75

CUADRO DE VANOS

| VIVIENDA UNIFAMILIAR | | | | |
|----------------------|-------|------|----------|----------|
| TIPO | ANCHO | ALTO | MATERIAL | NOTAS |
| V-1 | 1.80 | 1.81 | 0.40 | ALUMINIO |
| V-2 | 1.41 | 1.72 | 0.00 | ALUMINIO |

CUADRO DE PUERTAS


| VIVIENDA UNIFAMILIAR | | | | |
|----------------------|-------|------|----------|-----------|
| TIPO | ANCHO | ALTO | MATERIAL | NOTAS |
| P-1 | 0.9 | 1.90 | MADERA | APANELADA |
| P-2 | 1.31 | 1.90 | MADERA | APANELADA |

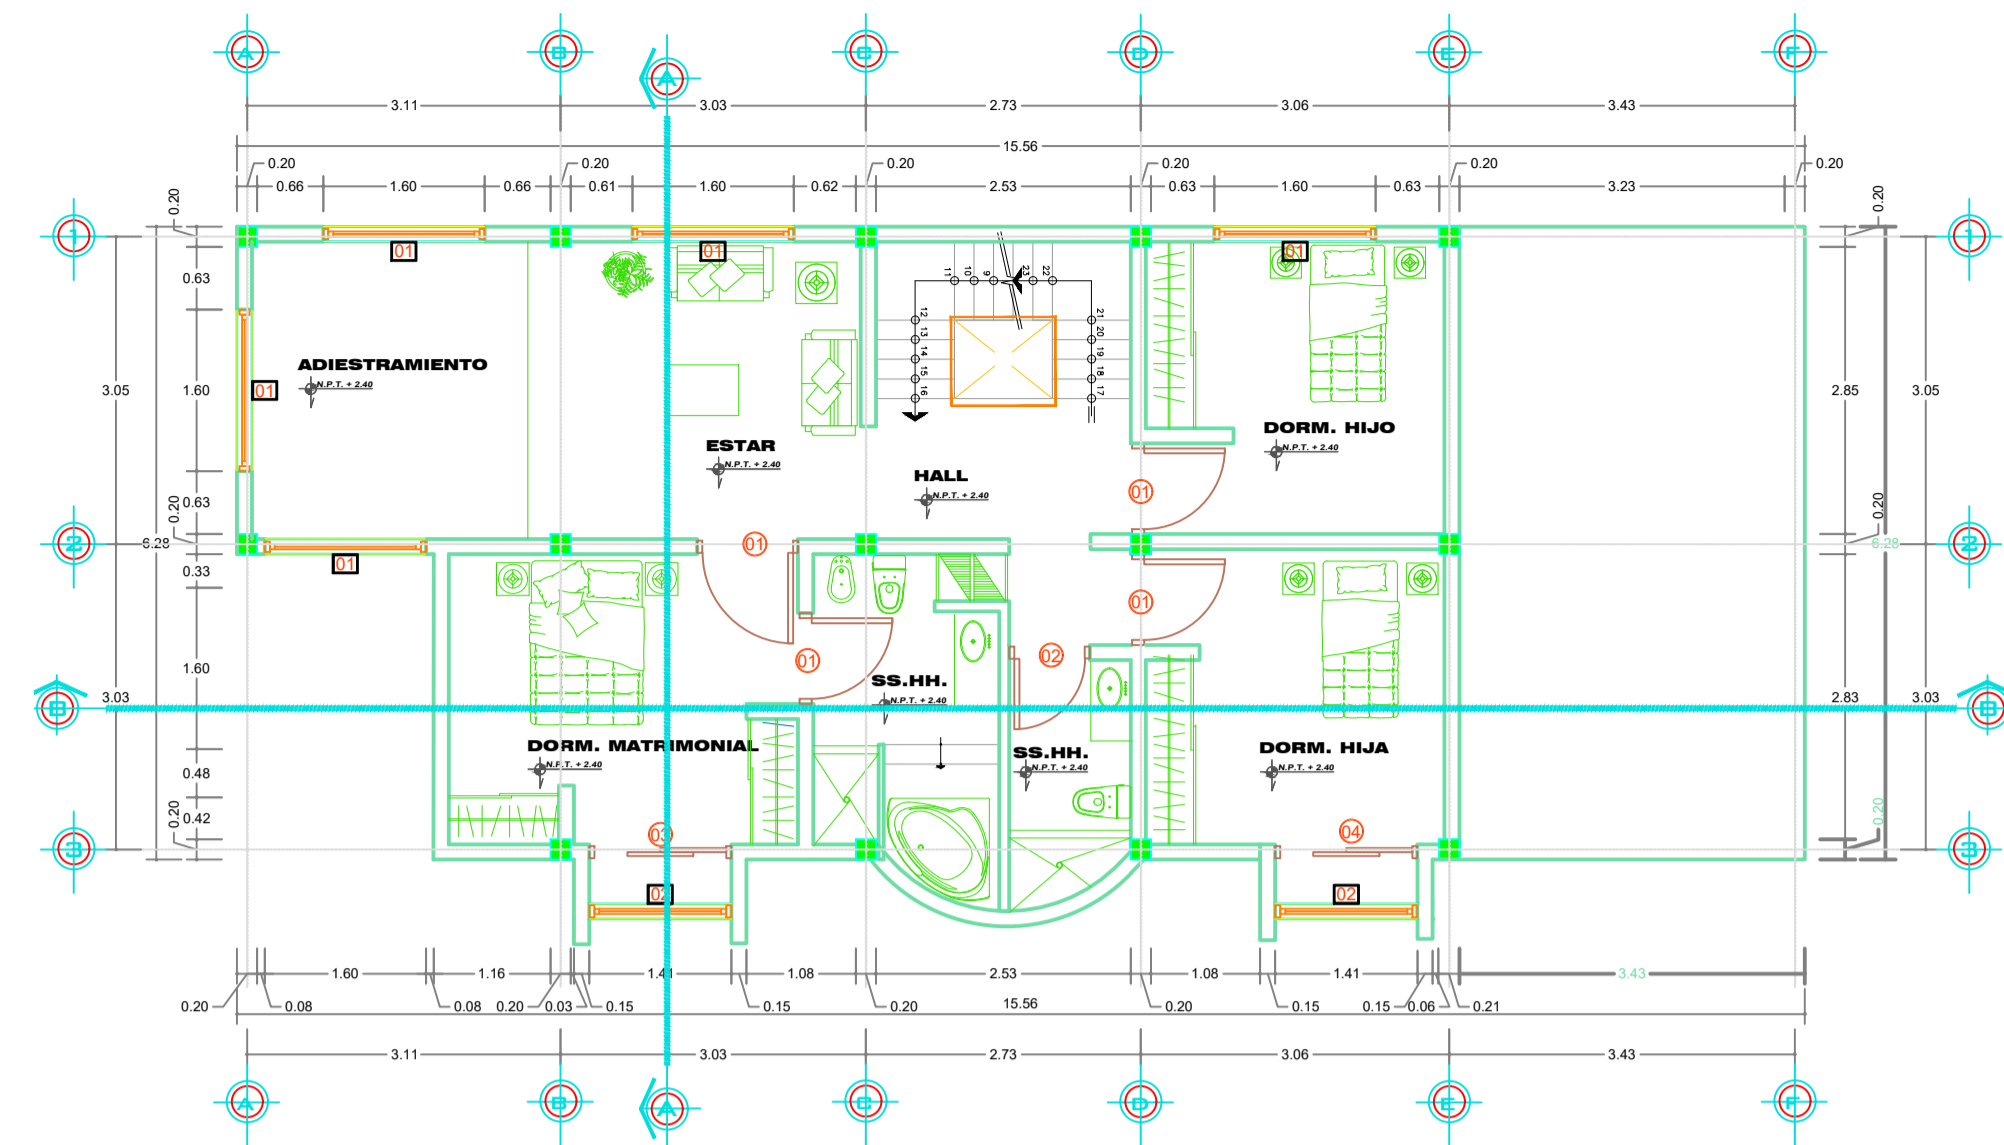

PLANTA 2do PISO
Esc. 1 : 75




FACHADA PRINCIPAL
Esc. 1 : 75

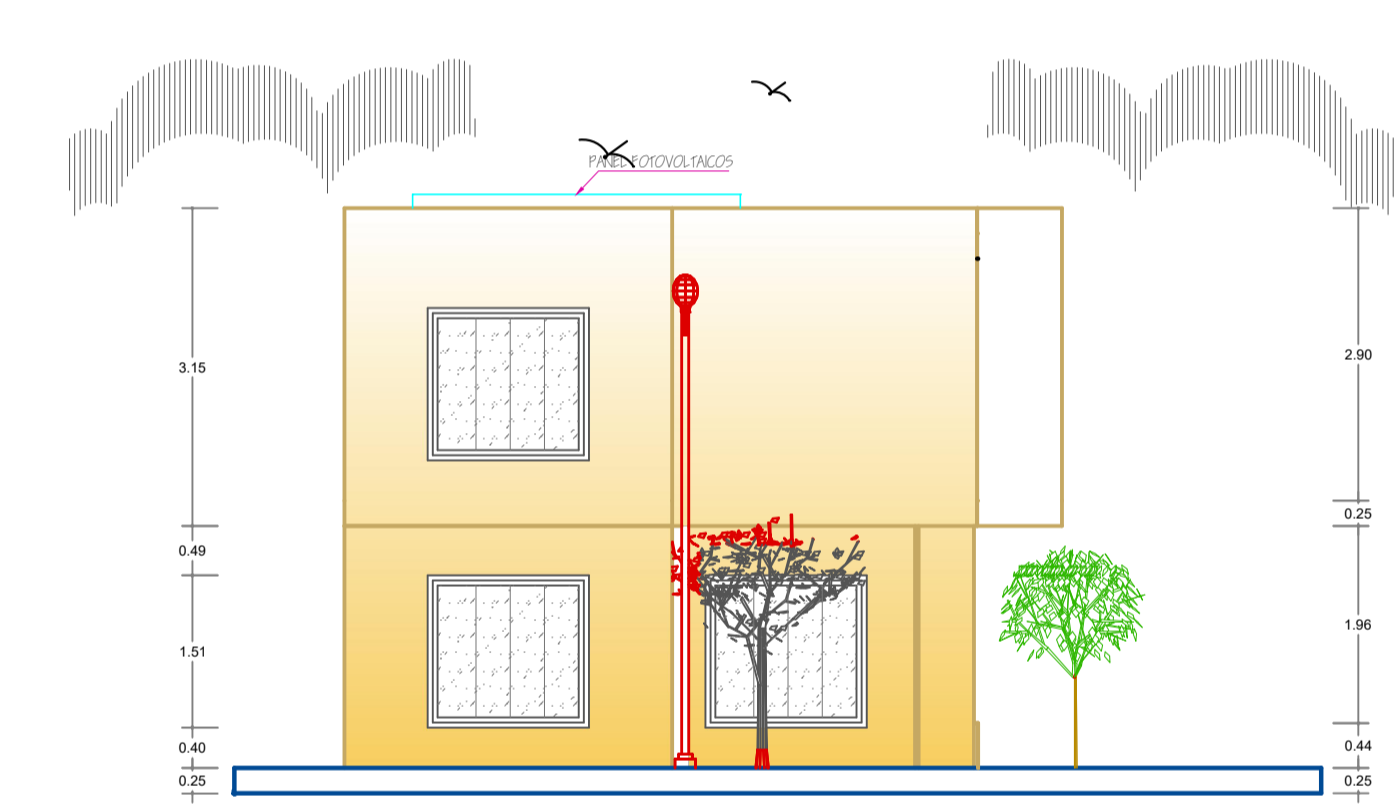

FACHADA LATERAL
Esc. 1 : 75



CORTE A-A
Esc. 1 : 75

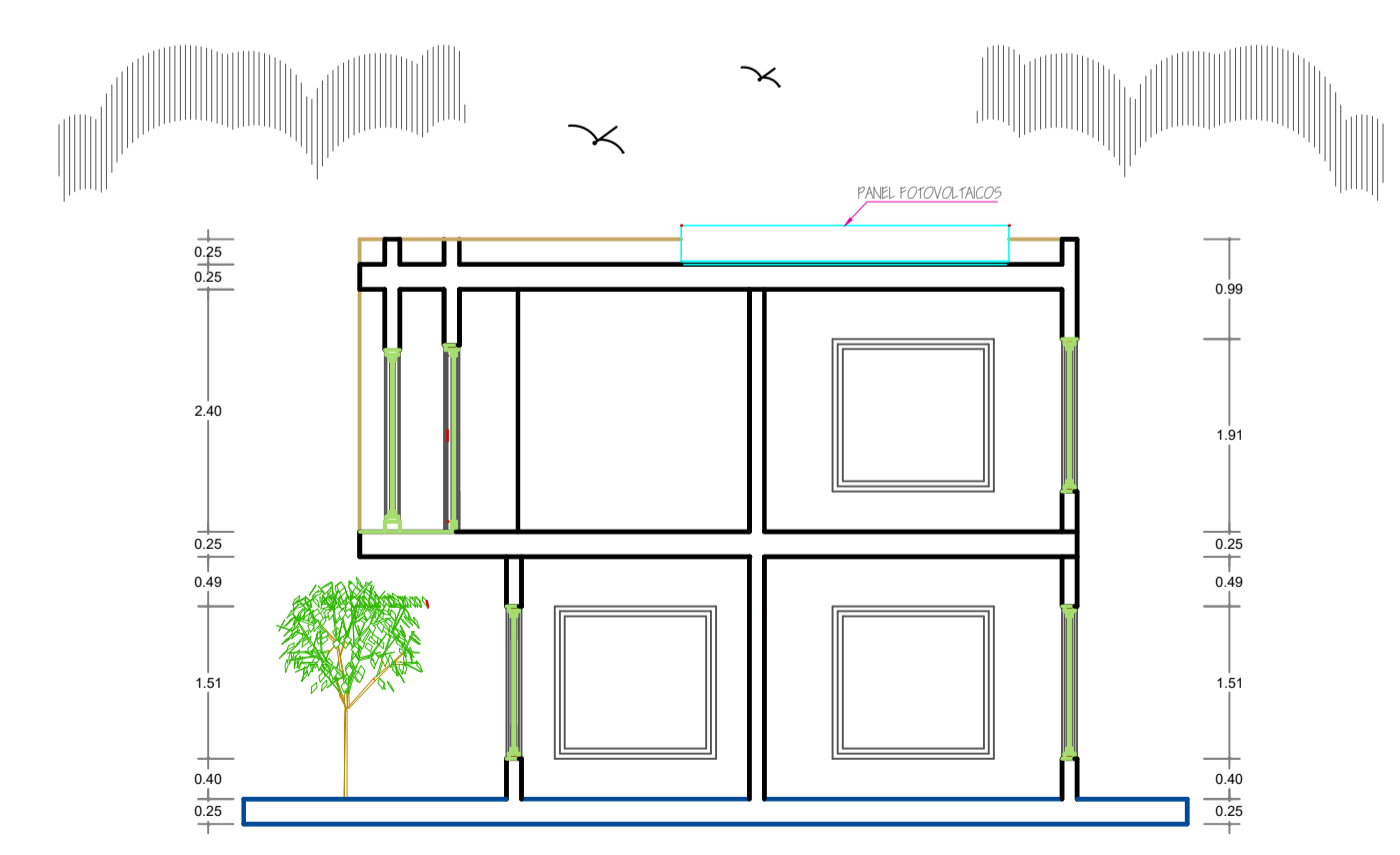

CORTE B-B
Esc. 1 : 75

ALUMNO :
PAUL HERNAN SILVA FUR

PLANO : MODULO
35.- ZONA RESIDENCIA

FECHA DE ENTREGA:
ENERO 2016

UBICACION:
DEPTO. PUNO / PROVI. AZANGARO

ESCALA:
INDICADA

ACOTACION:
METROS

LAMINA :
A-25
PLANO:
25
27