

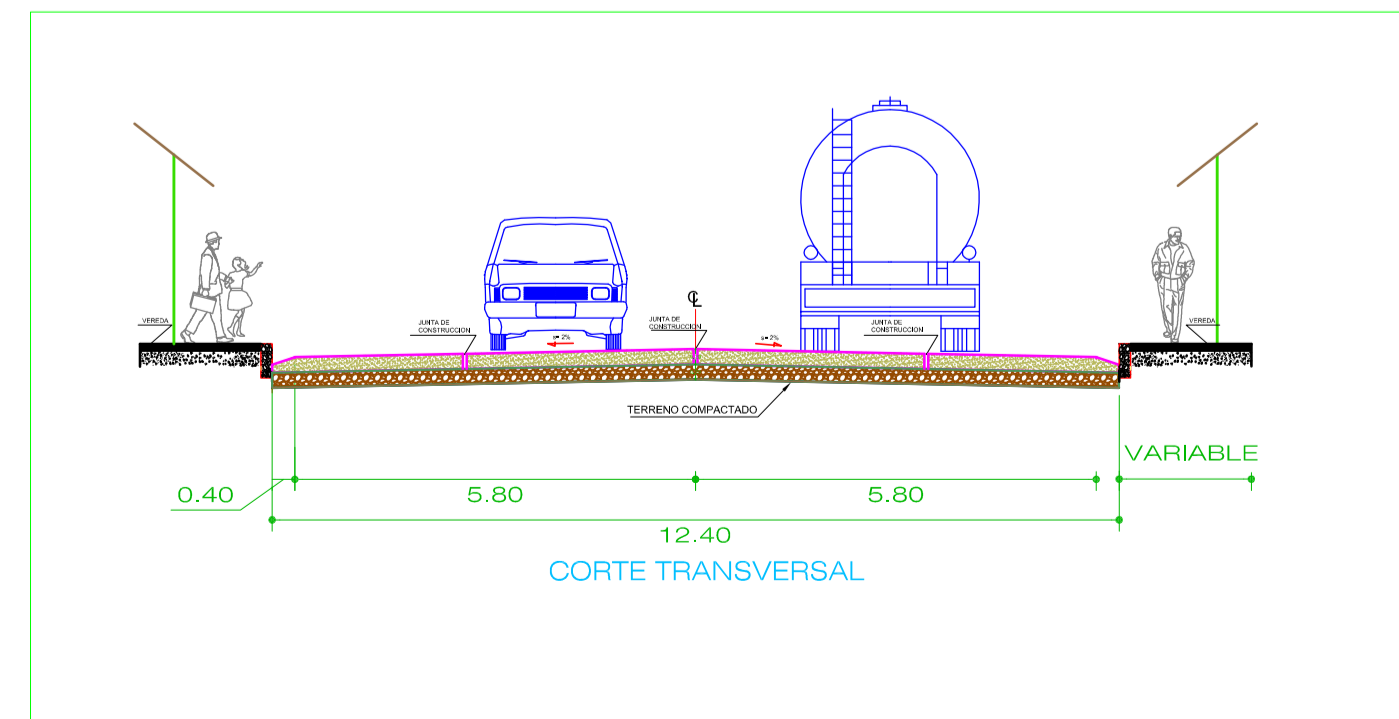


**SECCIONES TRANSVERSALES**  
M.D. LLALLI  
ESCALA: 1/200

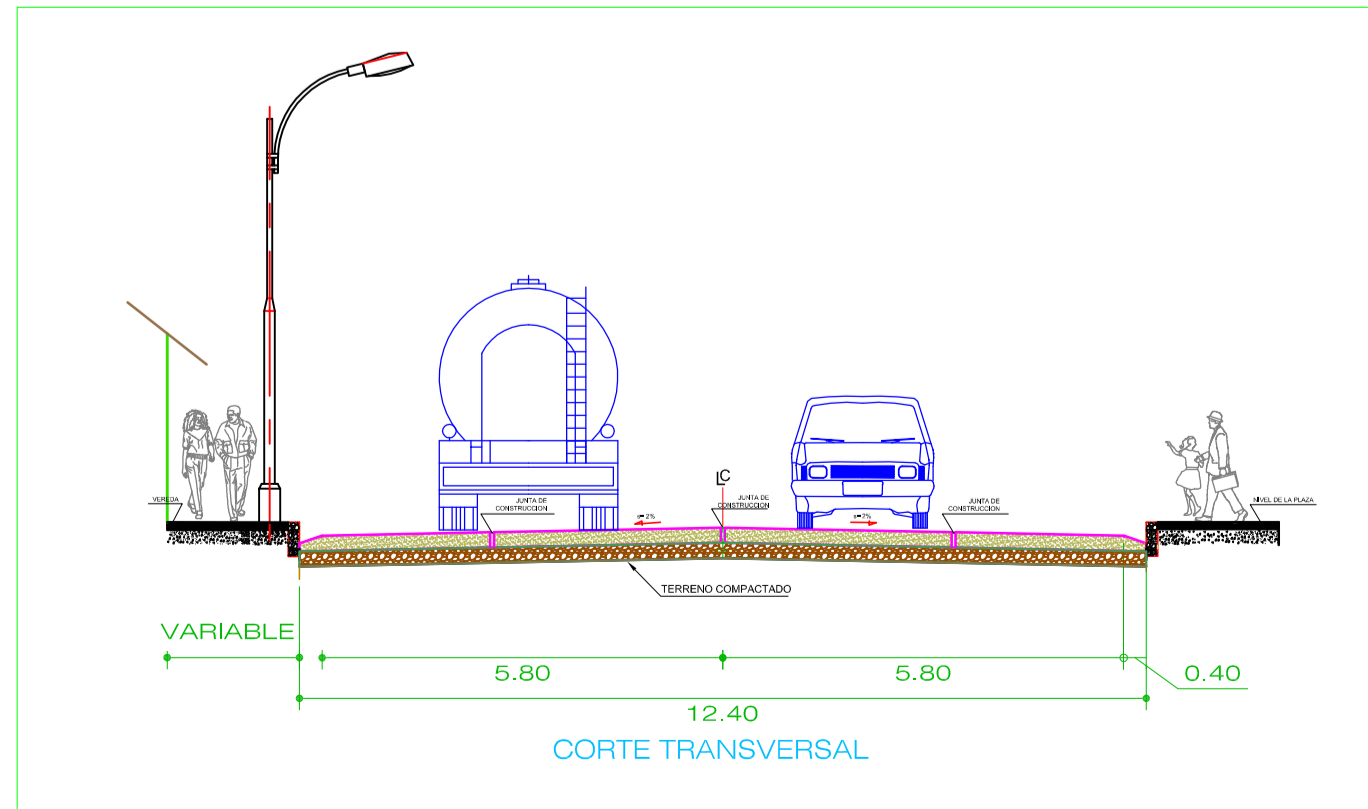

**CORTES TRANSVERSALES**  
M.D. LLALLI  
ESCALA: 1/100

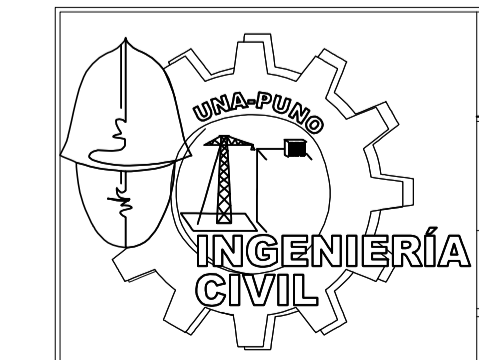

<b>UNIVERSIDAD NACIONAL DEL ALTIPLANO</b> FACULTAD DE INGENIERIA CIVIL Y ARQUITECTURA ESCUELA PROFESIONAL DE INGENIERIA CIVIL			
PROYECTO: ESTUDIO DEFINITIVO DE LA PAVIMENTACION DE LA AVENIDA TUPAC AMARU DE LA MUNICIPALIDAD DISTRITAL DE LLALLI - MELGAR - PUNO			
PROYECTO: SECCIONES TRANSVERSALES	ELABORADO: BACH. ROMULO LUPACA HUJCHI	FECHA: AGOSTO del 2016	
REGION: PUNO PROV.: MELGAR DIST.: LLALLI	ESCALA: INDICADA		

