




VOLUMEN 0+110.00					
AREA CORTE	AREA RELLENO	VOL CORTE	VOL RELLENO	VOL CORTE ACUM	VOL RELLENO ACUM
38.77	0.00	202.05	0.00	3770.87	0.00

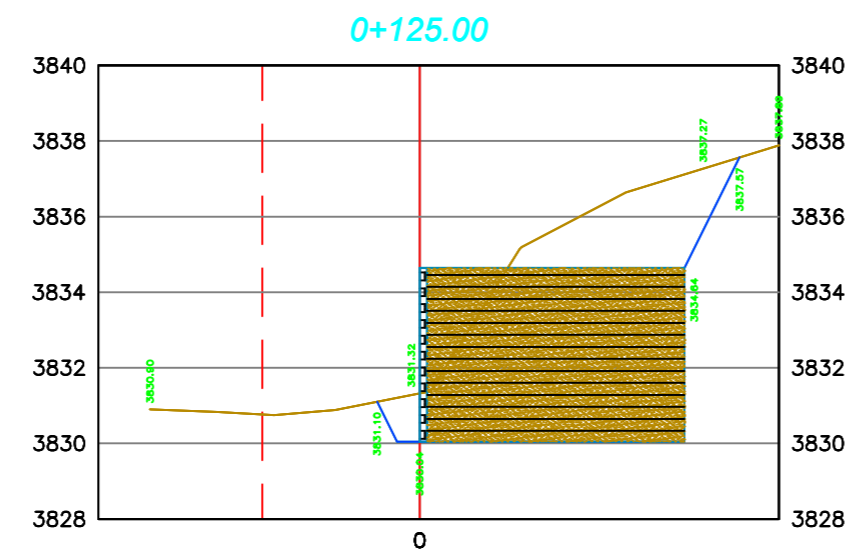


VOLUMEN 0+125.00					
AREA CORTE	AREA RELLENO	VOL CORTE	VOL RELLENO	VOL CORTE ACUM	VOL RELLENO ACUM
37.84	0.00	182.90	0.00	4329.35	0.00

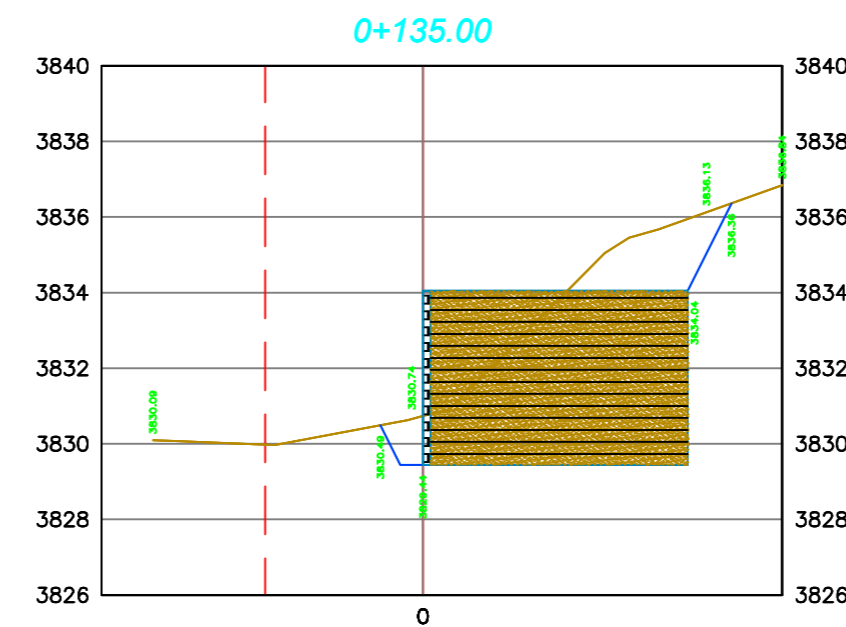


VOLUMEN 0+135.00					
AREA CORTE	AREA RELLENO	VOL CORTE	VOL RELLENO	VOL CORTE ACUM	VOL RELLENO ACUM
31.02	0.00	166.83	0.00	4680.07	0.00

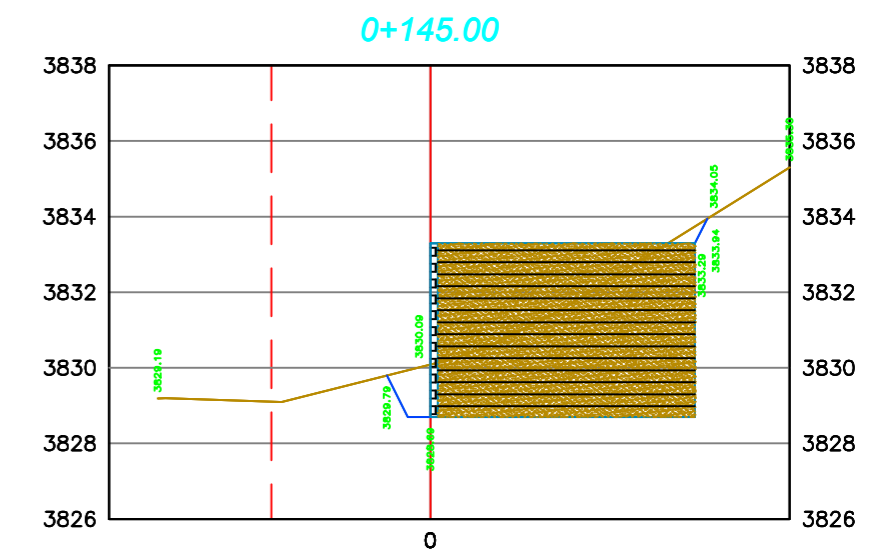


VOLUMEN 0+145.00					
AREA CORTE	AREA RELLENO	VOL CORTE	VOL RELLENO	VOL CORTE ACUM	VOL RELLENO ACUM
22.18	0.00	114.80	0.00	4931.75	0.00

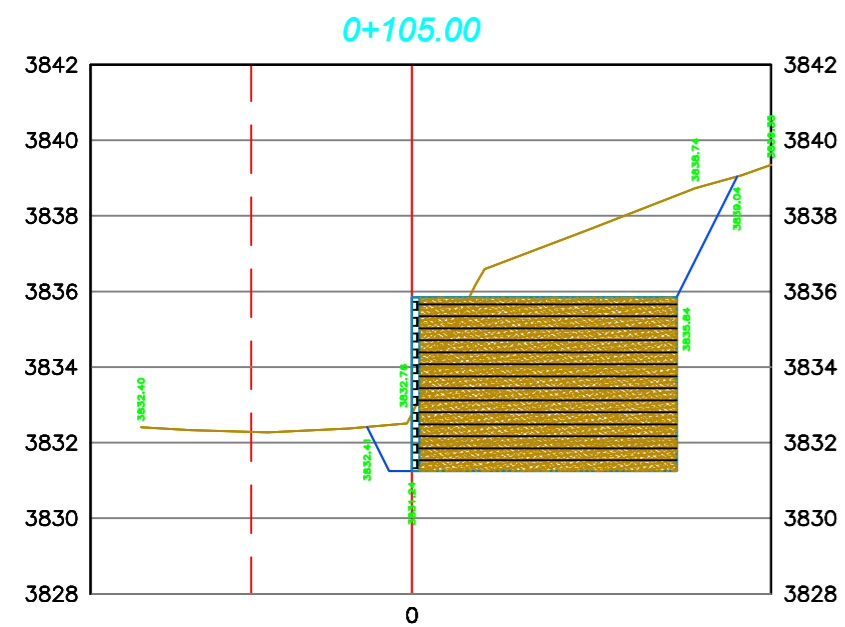


VOLUMEN 0+105.00					
AREA CORTE	AREA RELLENO	VOL CORTE	VOL RELLENO	VOL CORTE ACUM	VOL RELLENO ACUM
42.05	0.00	188.40	0.00	3568.82	0.00

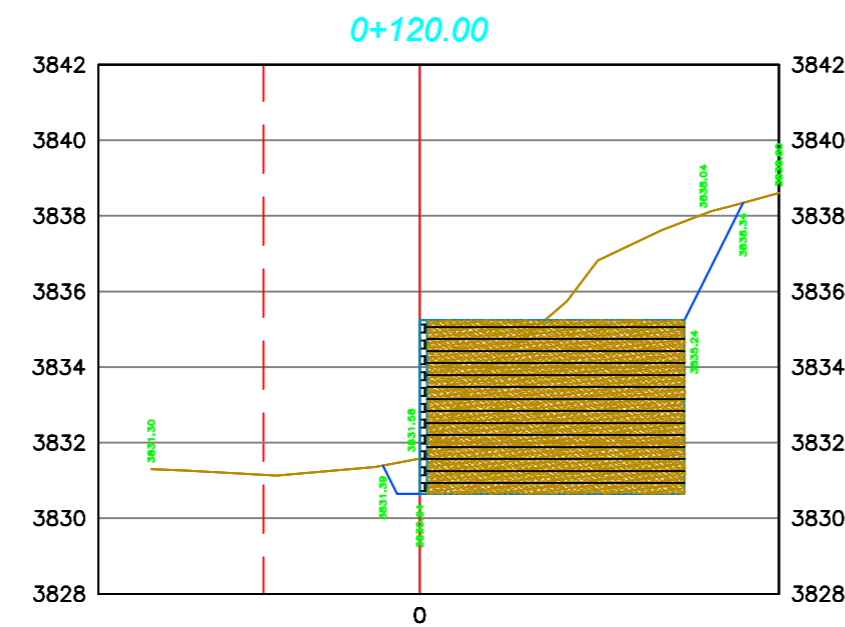


VOLUMEN 0+120.00					
AREA CORTE	AREA RELLENO	VOL CORTE	VOL RELLENO	VOL CORTE ACUM	VOL RELLENO ACUM
35.32	0.00	186.69	0.00	4146.45	0.00

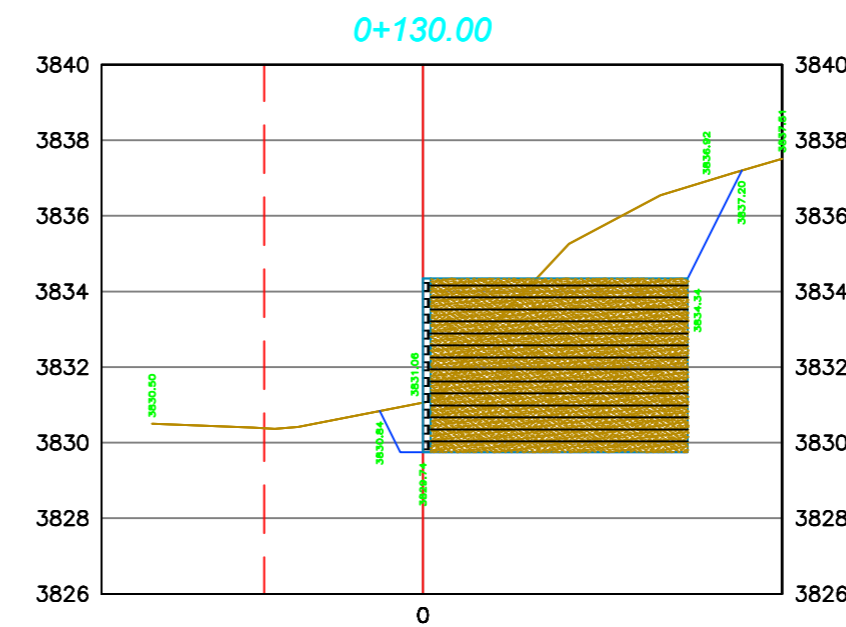


VOLUMEN 0+130.00					
AREA CORTE	AREA RELLENO	VOL CORTE	VOL RELLENO	VOL CORTE ACUM	VOL RELLENO ACUM
35.72	0.00	183.88	0.00	4513.24	0.00

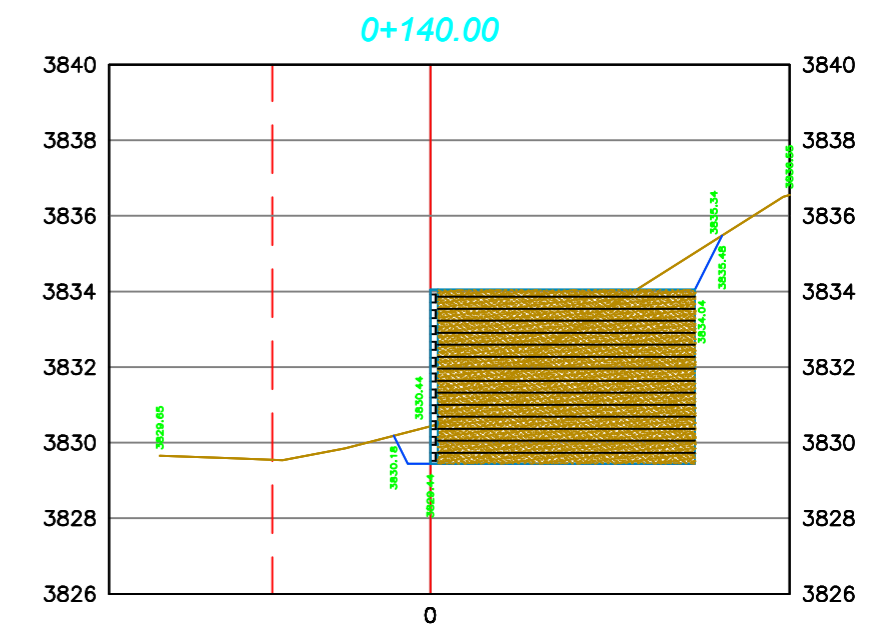


VOLUMEN 0+140.00					
AREA CORTE	AREA RELLENO	VOL CORTE	VOL RELLENO	VOL CORTE ACUM	VOL RELLENO ACUM
23.74	0.00	136.89	0.00	4816.95	0.00

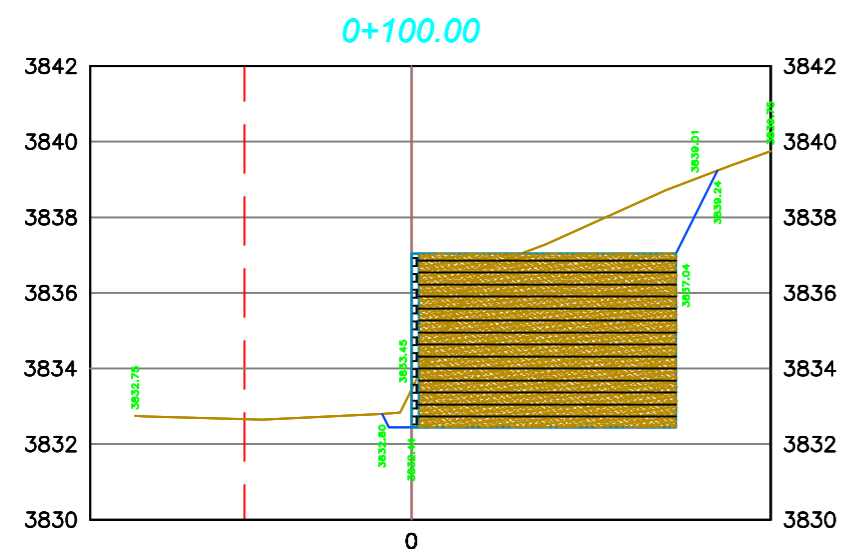

VOLUMEN 0+100.00					
AREA CORTE	AREA RELLENO	VOL CORTE	VOL RELLENO	VOL CORTE ACUM	VOL RELLENO ACUM
33.31	0.00	176.72	0.00	3380.42	0.00

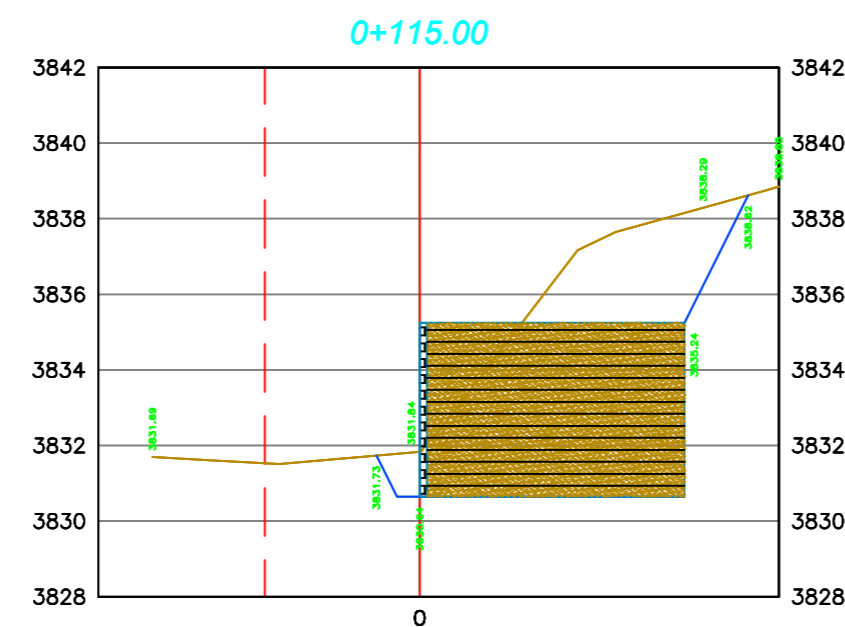

VOLUMEN 0+115.00					
AREA CORTE	AREA RELLENO	VOL CORTE	VOL RELLENO	VOL CORTE ACUM	VOL RELLENO ACUM
39.35	0.00	188.89	0.00	3959.76	0.00

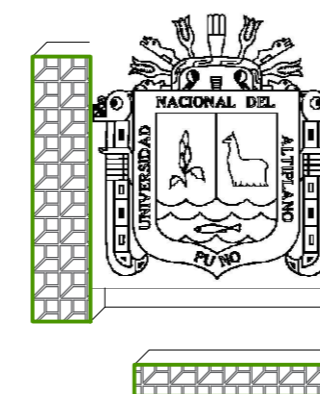

**UNIVERSIDAD NACIONAL DEL ALTIPLANO - PUNO**  
**FACULTAD DE INGENIERÍA CIVIL Y ARQUITECTURA**  
**ESCUELA PROFESIONAL DE INGENIERÍA CIVIL**

**PROYECTO DE TESIS:**  
 EFICIENCIA DEL DISEÑO DEL MURO DE CONTENCIÓN DE GRAN ALTURA CON TÉCNICA DE TIERRA ARMADA RESPECTO AL MURO DE CONTENCIÓN CONCRETO ARMADO EN LA CIUDAD DE PUNO

**PLANO:**  
 ELEVACIÓN T. A. M.T.

**ELABORACIÓN:**  
 Bach. Ketty Faride Flores Tapia.

**UBICACIÓN:**  
 Distrito :Puno  
 Provincia. :Puno  
 Departamento. :Puno

**FECHA:**  
 Enero 2017

LAMINA:  
**5 DE 6**

**ESCALA:**  
 1/200