




PLANTA GENERAL
ESC: 1/600

LEYENDA	
SIMBOLOGIA	DESCRIPCIÓN
	AREA VERDE
	JUEGOS PARA NIÑOS
	ARBUSTO AVELIA
	ÁRBOL - CIPRÉ

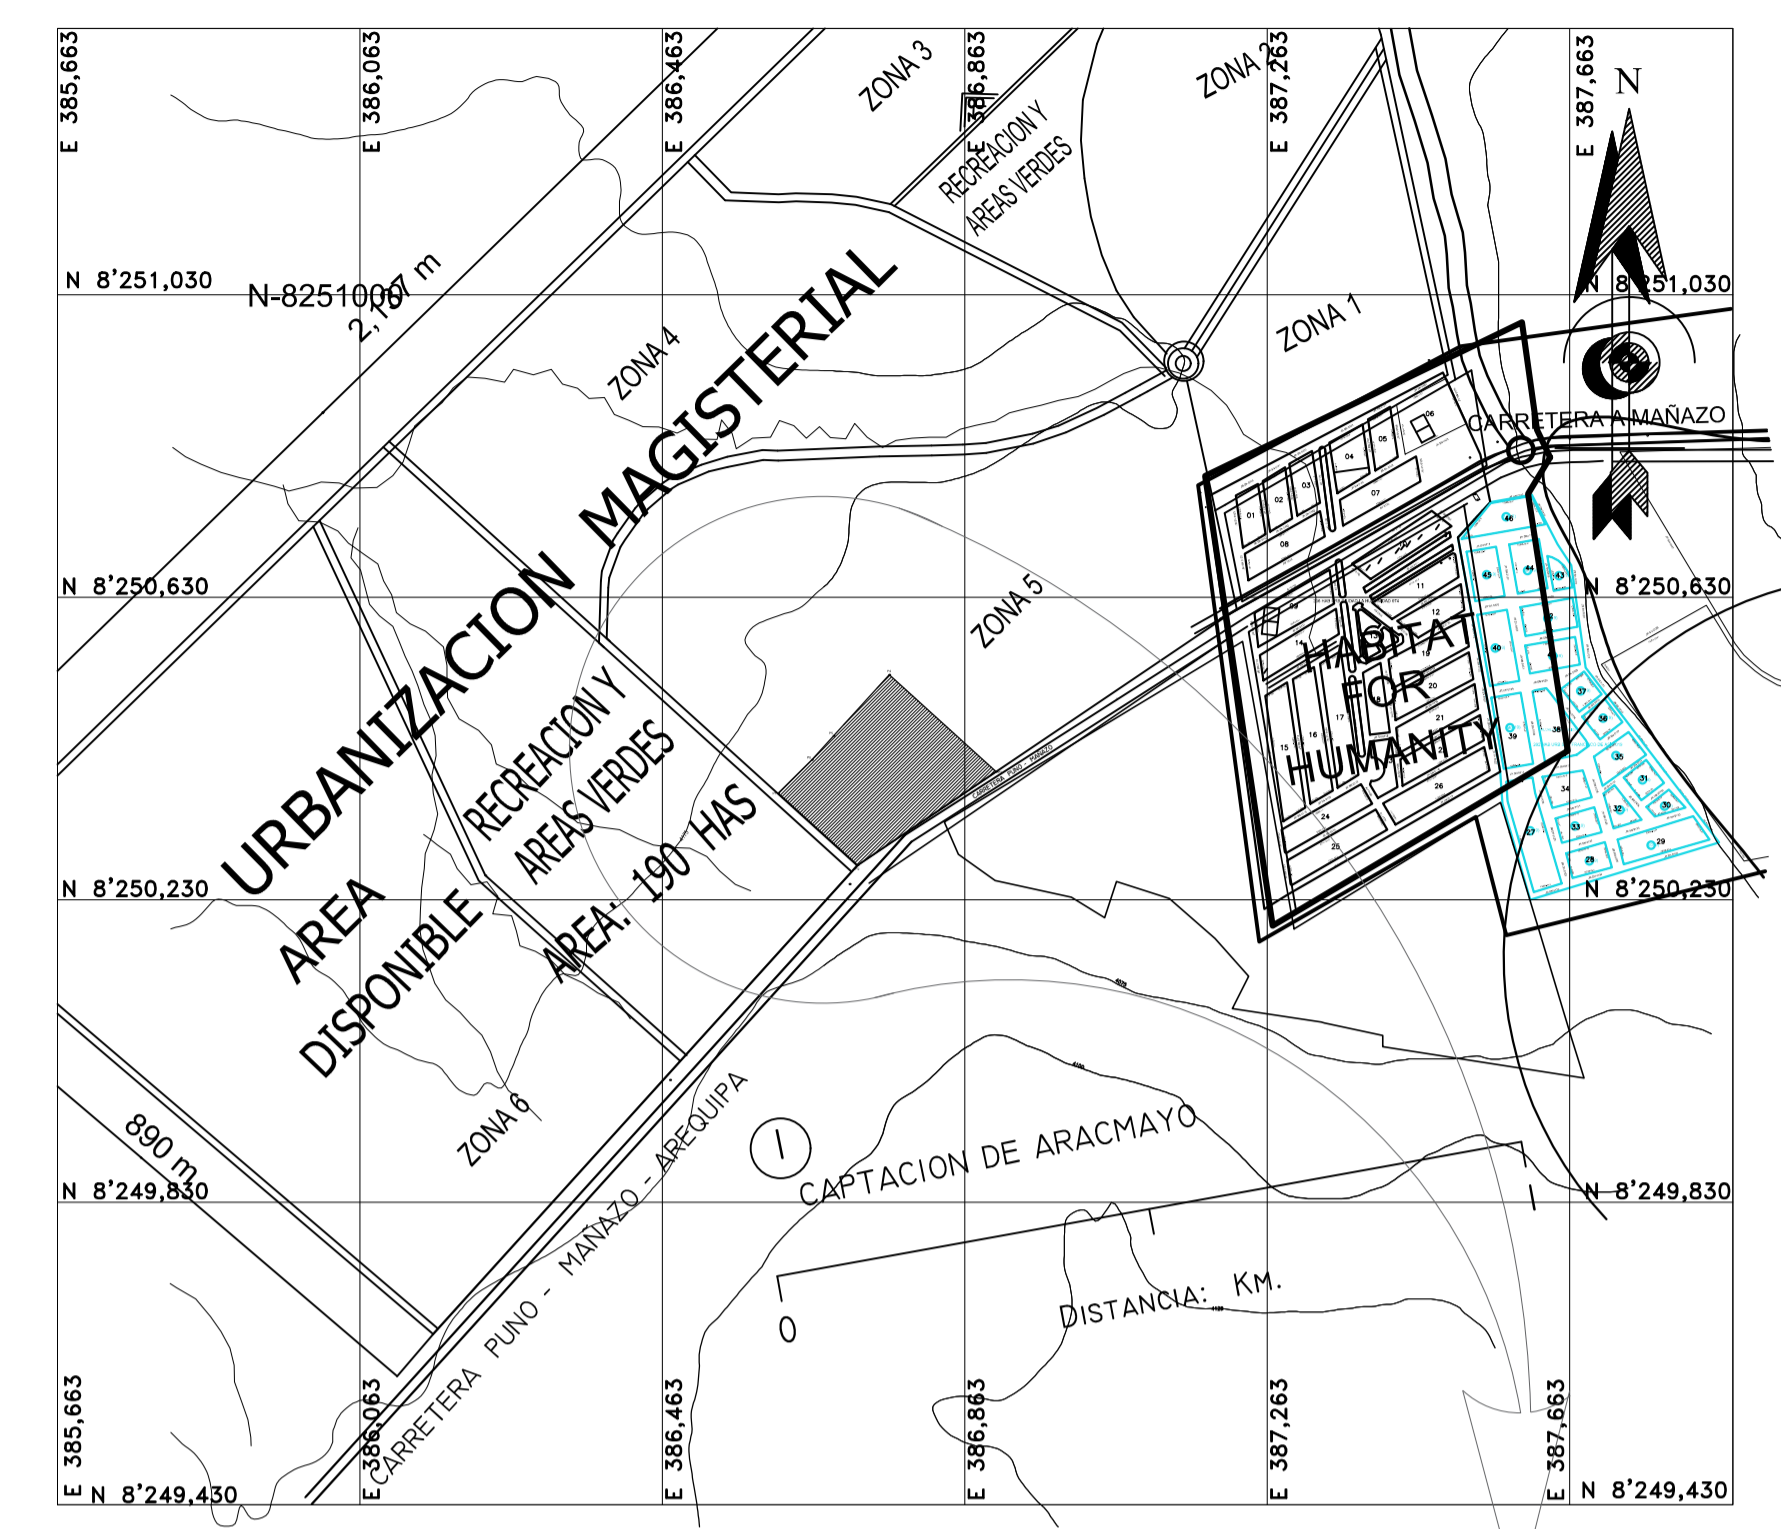

PLANO DE UBICACION
ESC: 1/10000

LEYENDA	
	POSTE METALICO H=3.00m C/2 LUMINARIAS
	BASURERO METALICO
	MODULO BANCA CON PISO DE CONCRETO, h = 0.10 m
	JARDINERA DE CONCRETO 0.70 x 0.70 x 0.70
	ADOQUINES DE COLOR ROJO MEDIDAS: 0.10 x 0.20 x 0.04 m FORMACION EN ESPINA DE PEZ GIRADOS A 45°, CON AYUDA DE ADOQUINES CORTADOS EN OBLICUO Y A TRES CUARTOS.
	PISO DE CONCRETO F ^{cm} =175 Kg/cm ² ACABADO SEMI PULIDO
	MASETERO
	PROPUESTA DE VIVIENDA PROGRESIVA - PRIMERA ETAPA
	PROPUESTA DE VIVIENDA PROGRESIVA - SEGUNDA ETAPA
	PROPUESTA DE VIVIENDA PROGRESIVA - TERCERA ETAPA

LAMINA:

P-1

UNIVERSIDAD NACIONAL DEL ALTIPLANO - PUNO
FACULTAD DE INGENIERIA CIVIL Y ARQUITECTURA
ESCUELA PROFESIONAL DE ARQUITECTURA Y URBANISMO

PROYECTO DE TESIS: "PROPUESTA ARQUITECTONICA DE VIVIENDAS PROGRESIVAS A TRAVES DEL EMPRENDIMIENTO INMOBILIARIA, FRENTE AL CRECIMIENTO URBANO MARGINAL EN LA CIUDAD DE PUNO"

PLANTA GENERAL	M.Sc. JORGE ADAN VILLEGAS ABRILL
ELABORADO POR:	BACH. ARG. PERALTA GONZALEZ JAHO
REVISADO POR:	BACH. ARG. MESTAS CHATA RUSSO FRANKLIN
FECHA:	SEPTIEMBRE DEL 2017

ESCALA:
INDICADA