



SECCIÓN GENERAL A-A
ESCALA 1:250




SECCIÓN GENERAL B-B
ESCALA 1:250

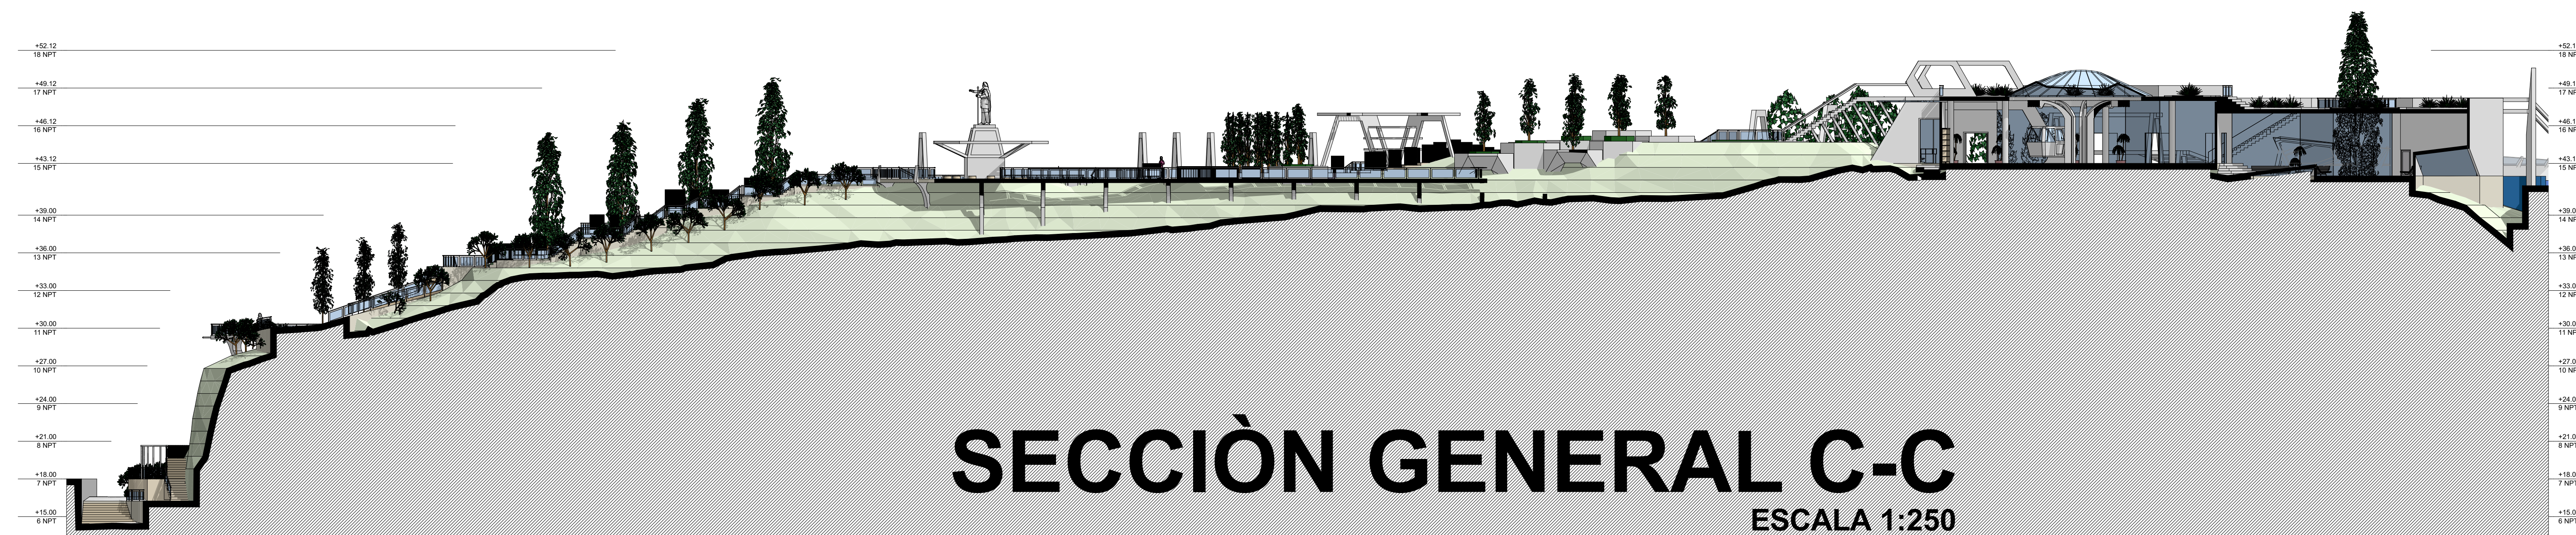


SECCIÓN GENERAL C-C
ESCALA 1:250

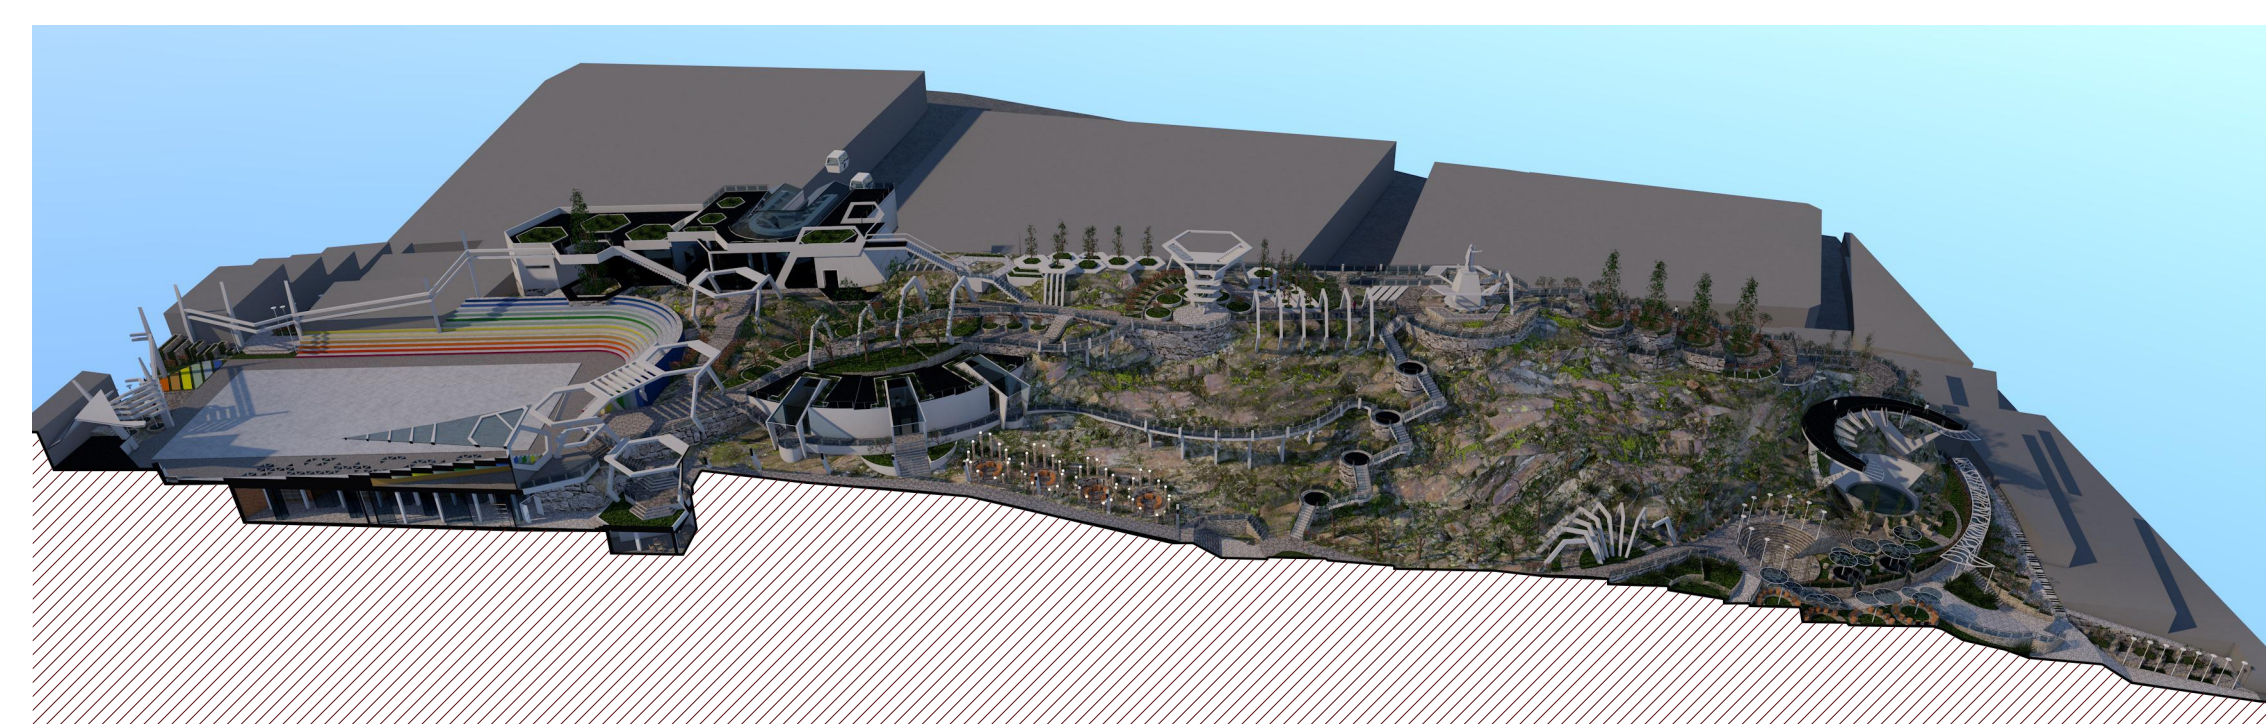

SECCIÓN A-A

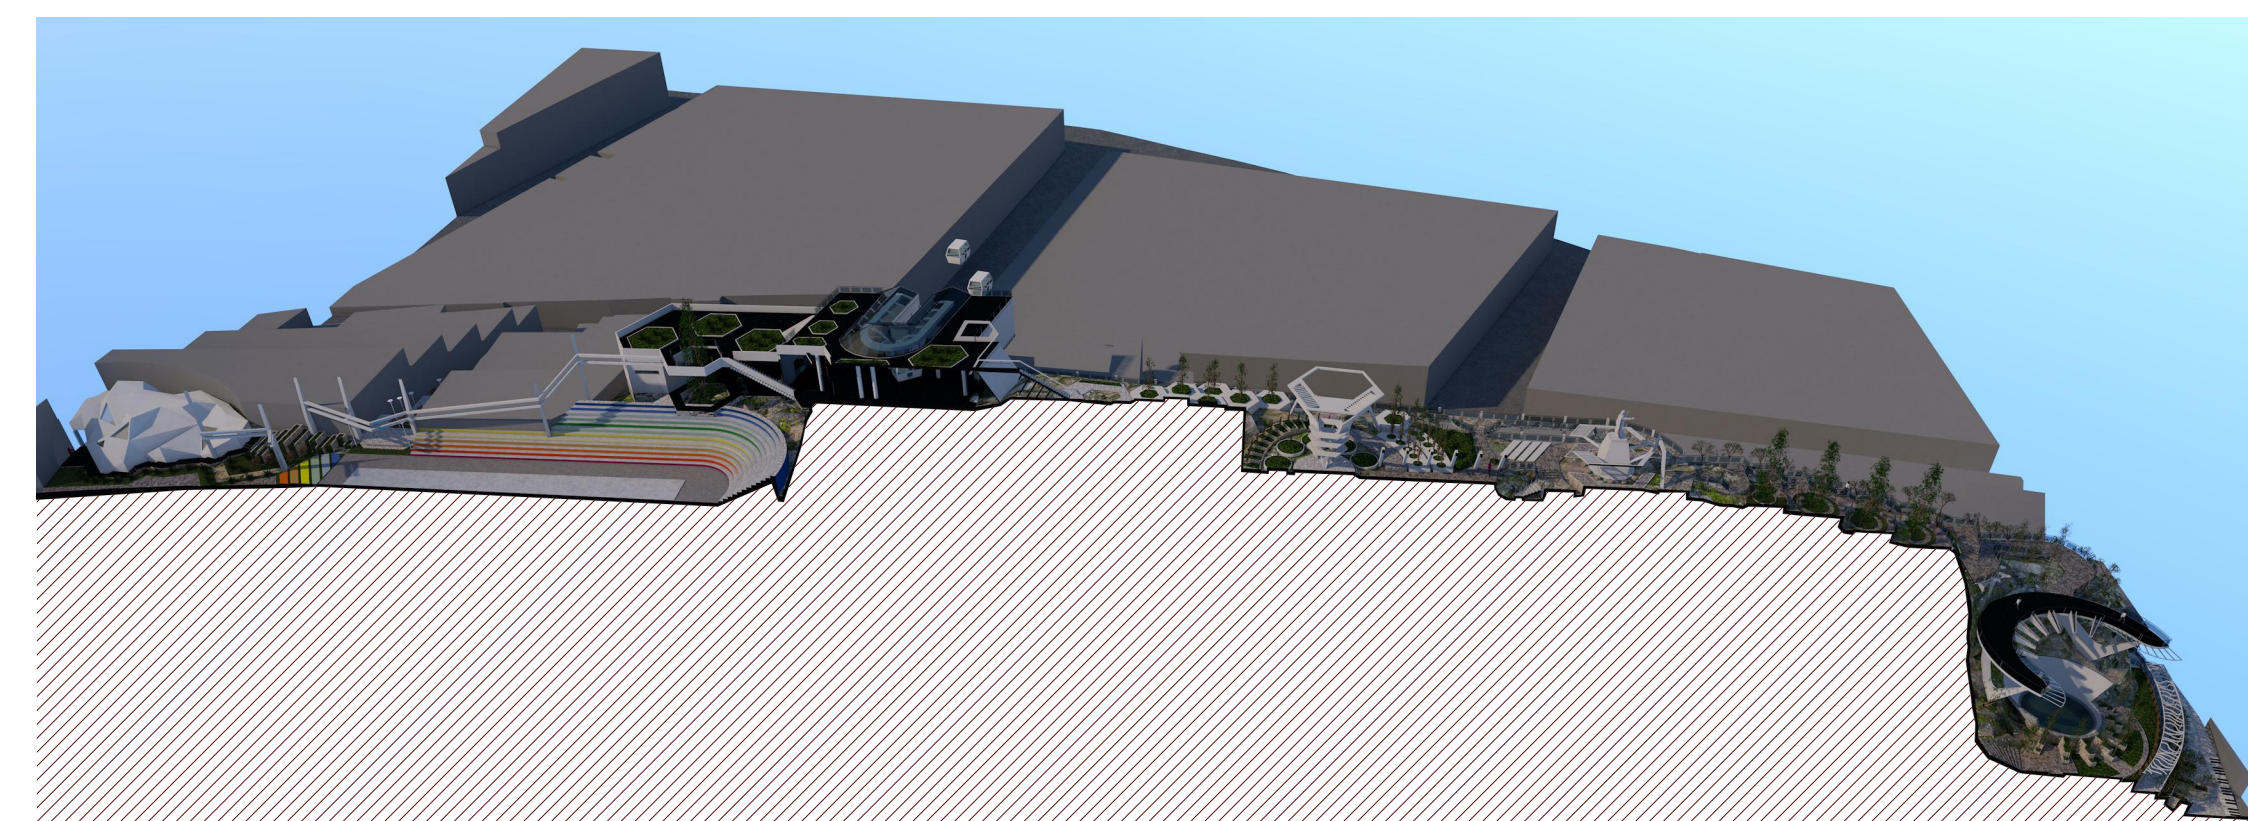

SECCIÓN B-B

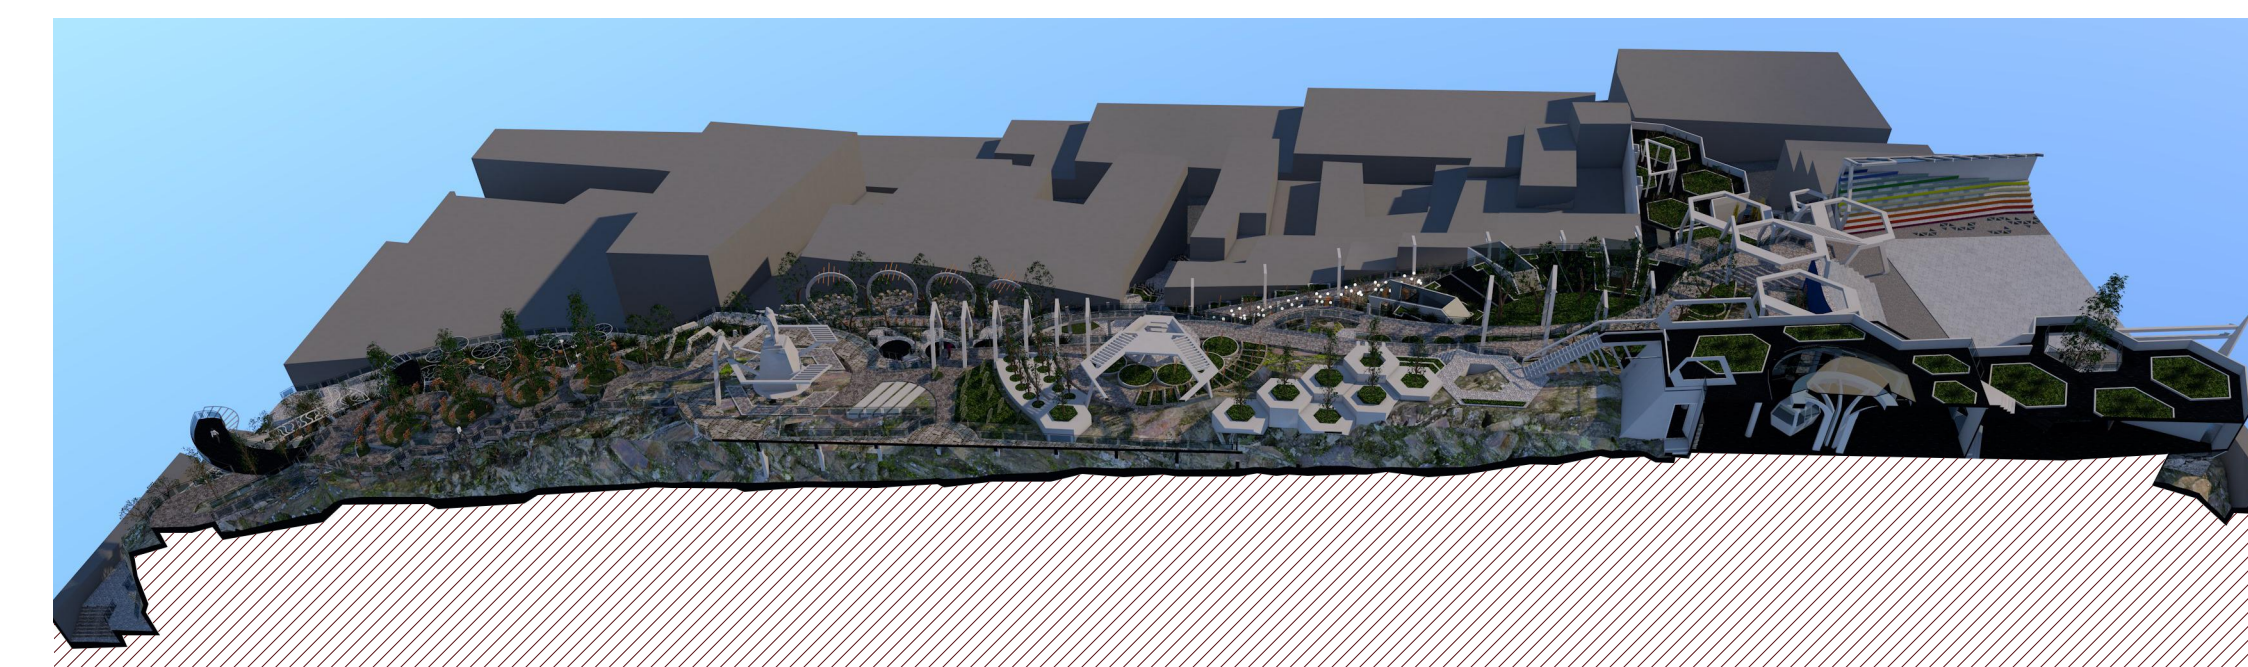

SECCIÓN C-C

UNIVERSIDAD NACIONAL DEL ALTIPLANO



PROYECTO DE TESIS PARA OPTAR EL GRADO DE ARQUITECTO:
"LA LIBERTAD CREATIVA DE LA MUSICA EN EL
DISEÑO: LUGAR DEL FOLKLORE PUNO"

UBICACIÓN : PUNO
DISTRITO : PUNO
PROVINCIA : PUNO
DEPARTAMENTO : PUNO
LUGAR : CERRITO DE HUASAPATA

PRESENTADO POR:
BACH ARQ. JORGE ANDRES QUINTANILLA CARI

LAMINA:
CORTES GENERALES

FECHA : OCTUBRE DEL 2017 ESCALA : 1/250

LAMINA N°:
PG-03