




PLANO DE CUBIERTA
ESCALA 1:75

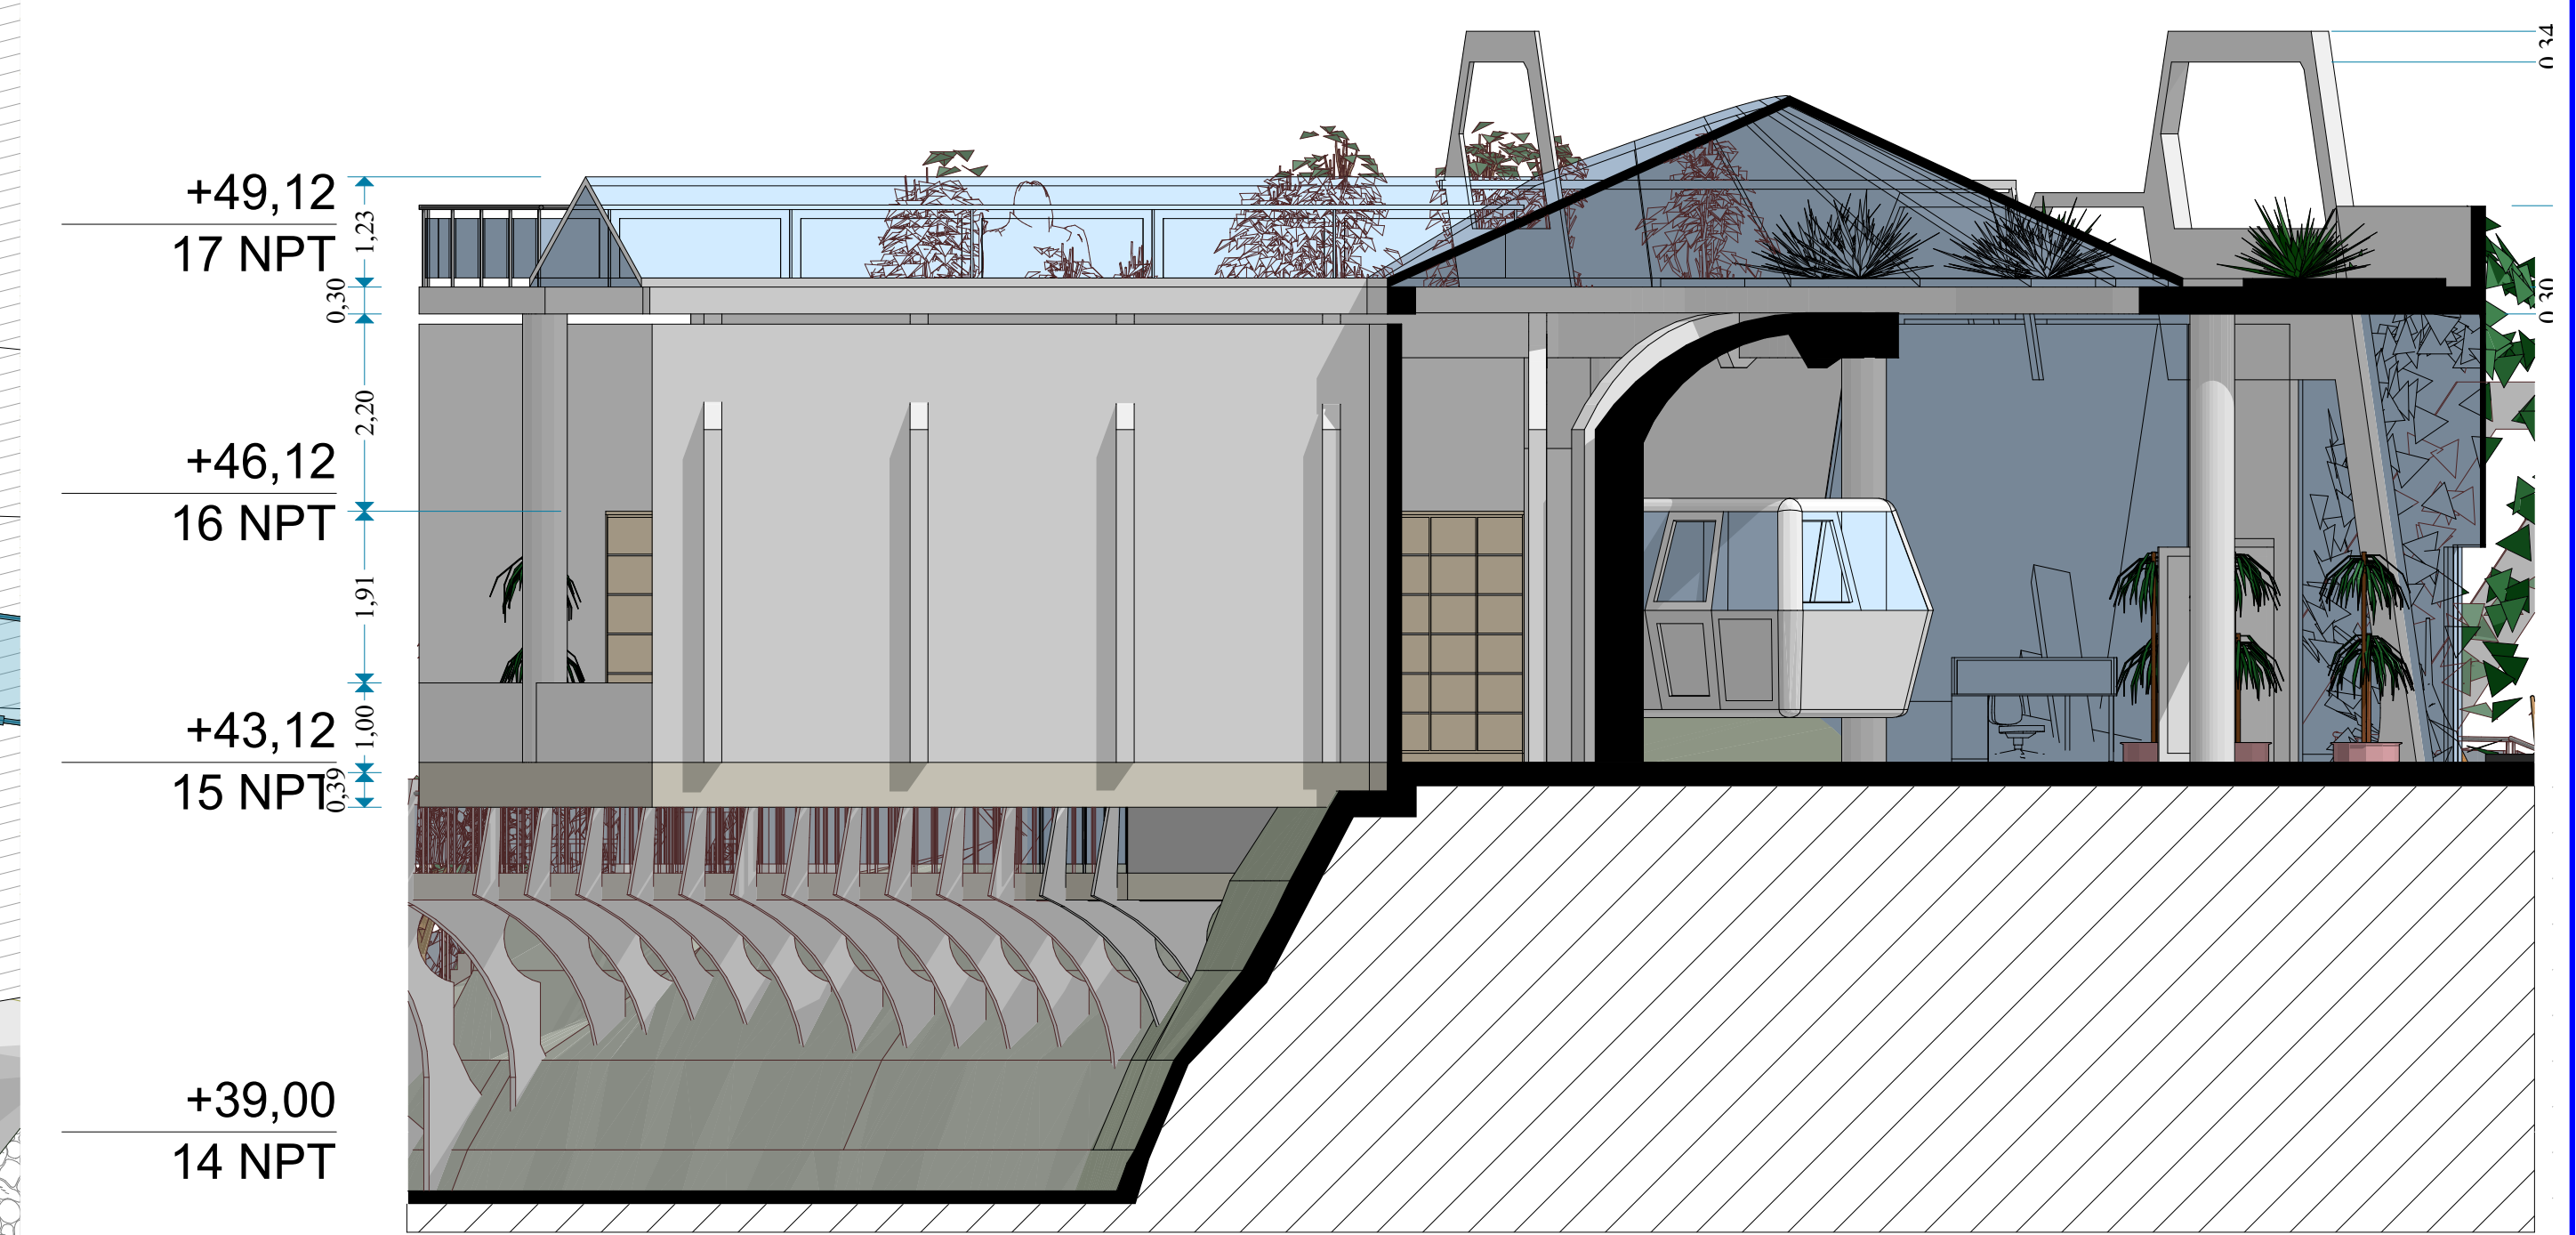


CORTE B-B
ESCALA 1:75

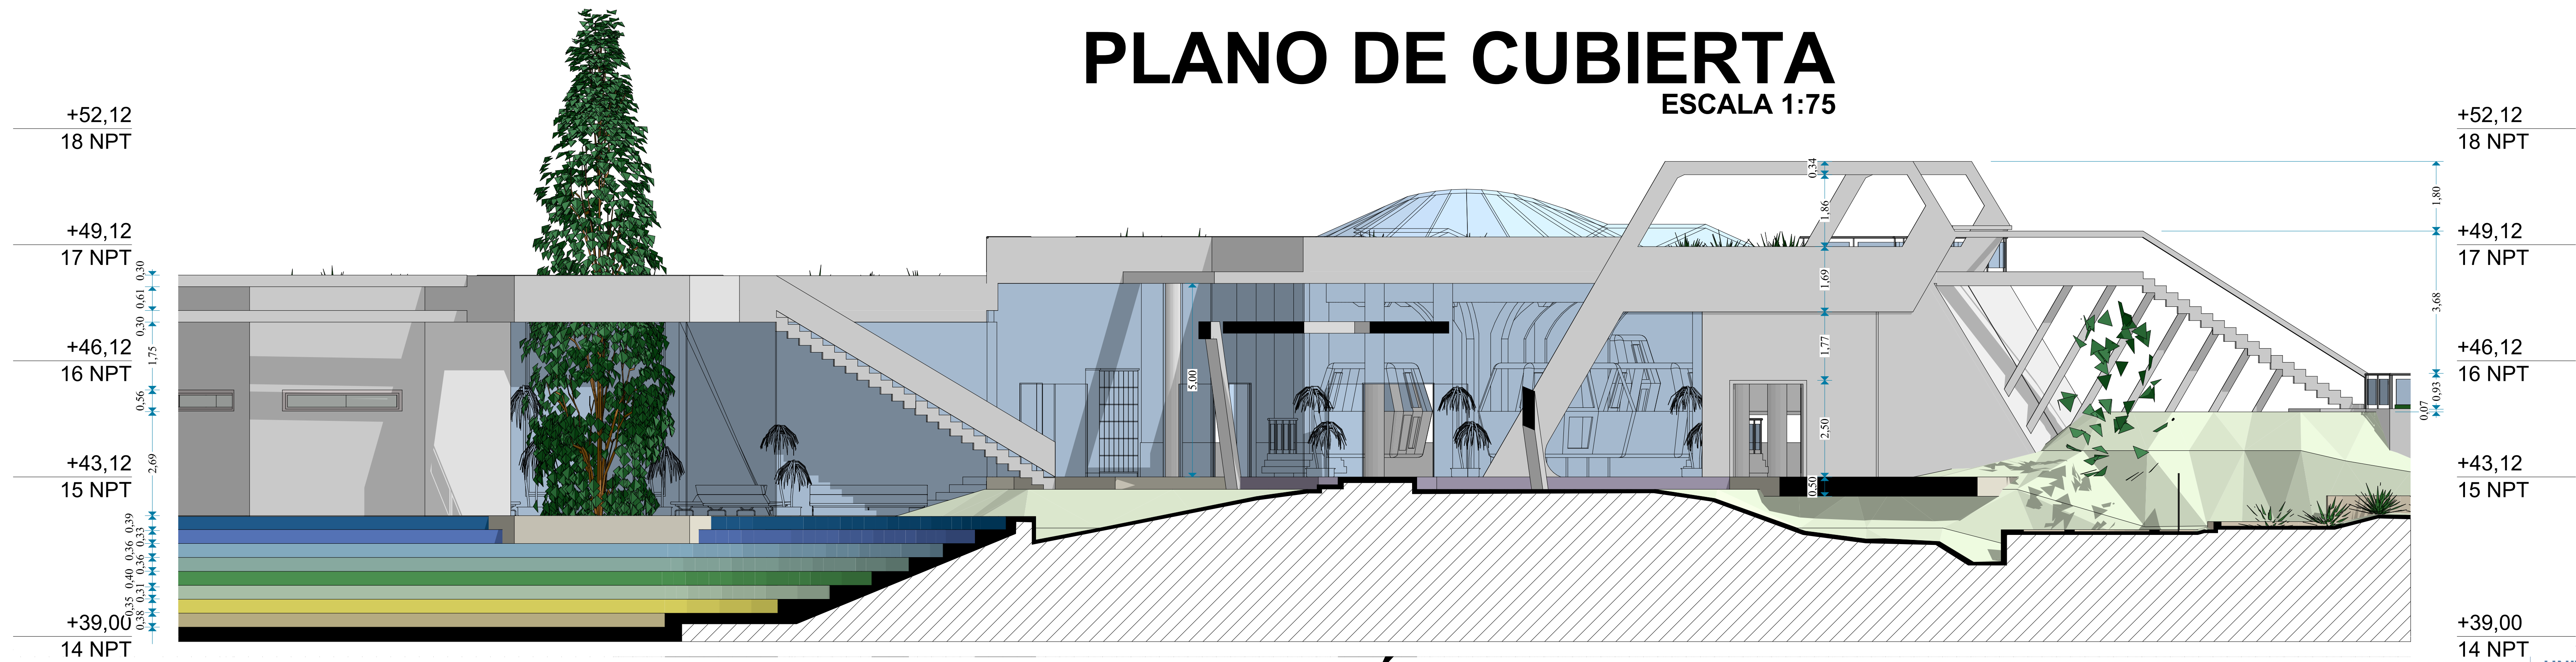


ELEVACIÓN E-1
ESCALA 1:75

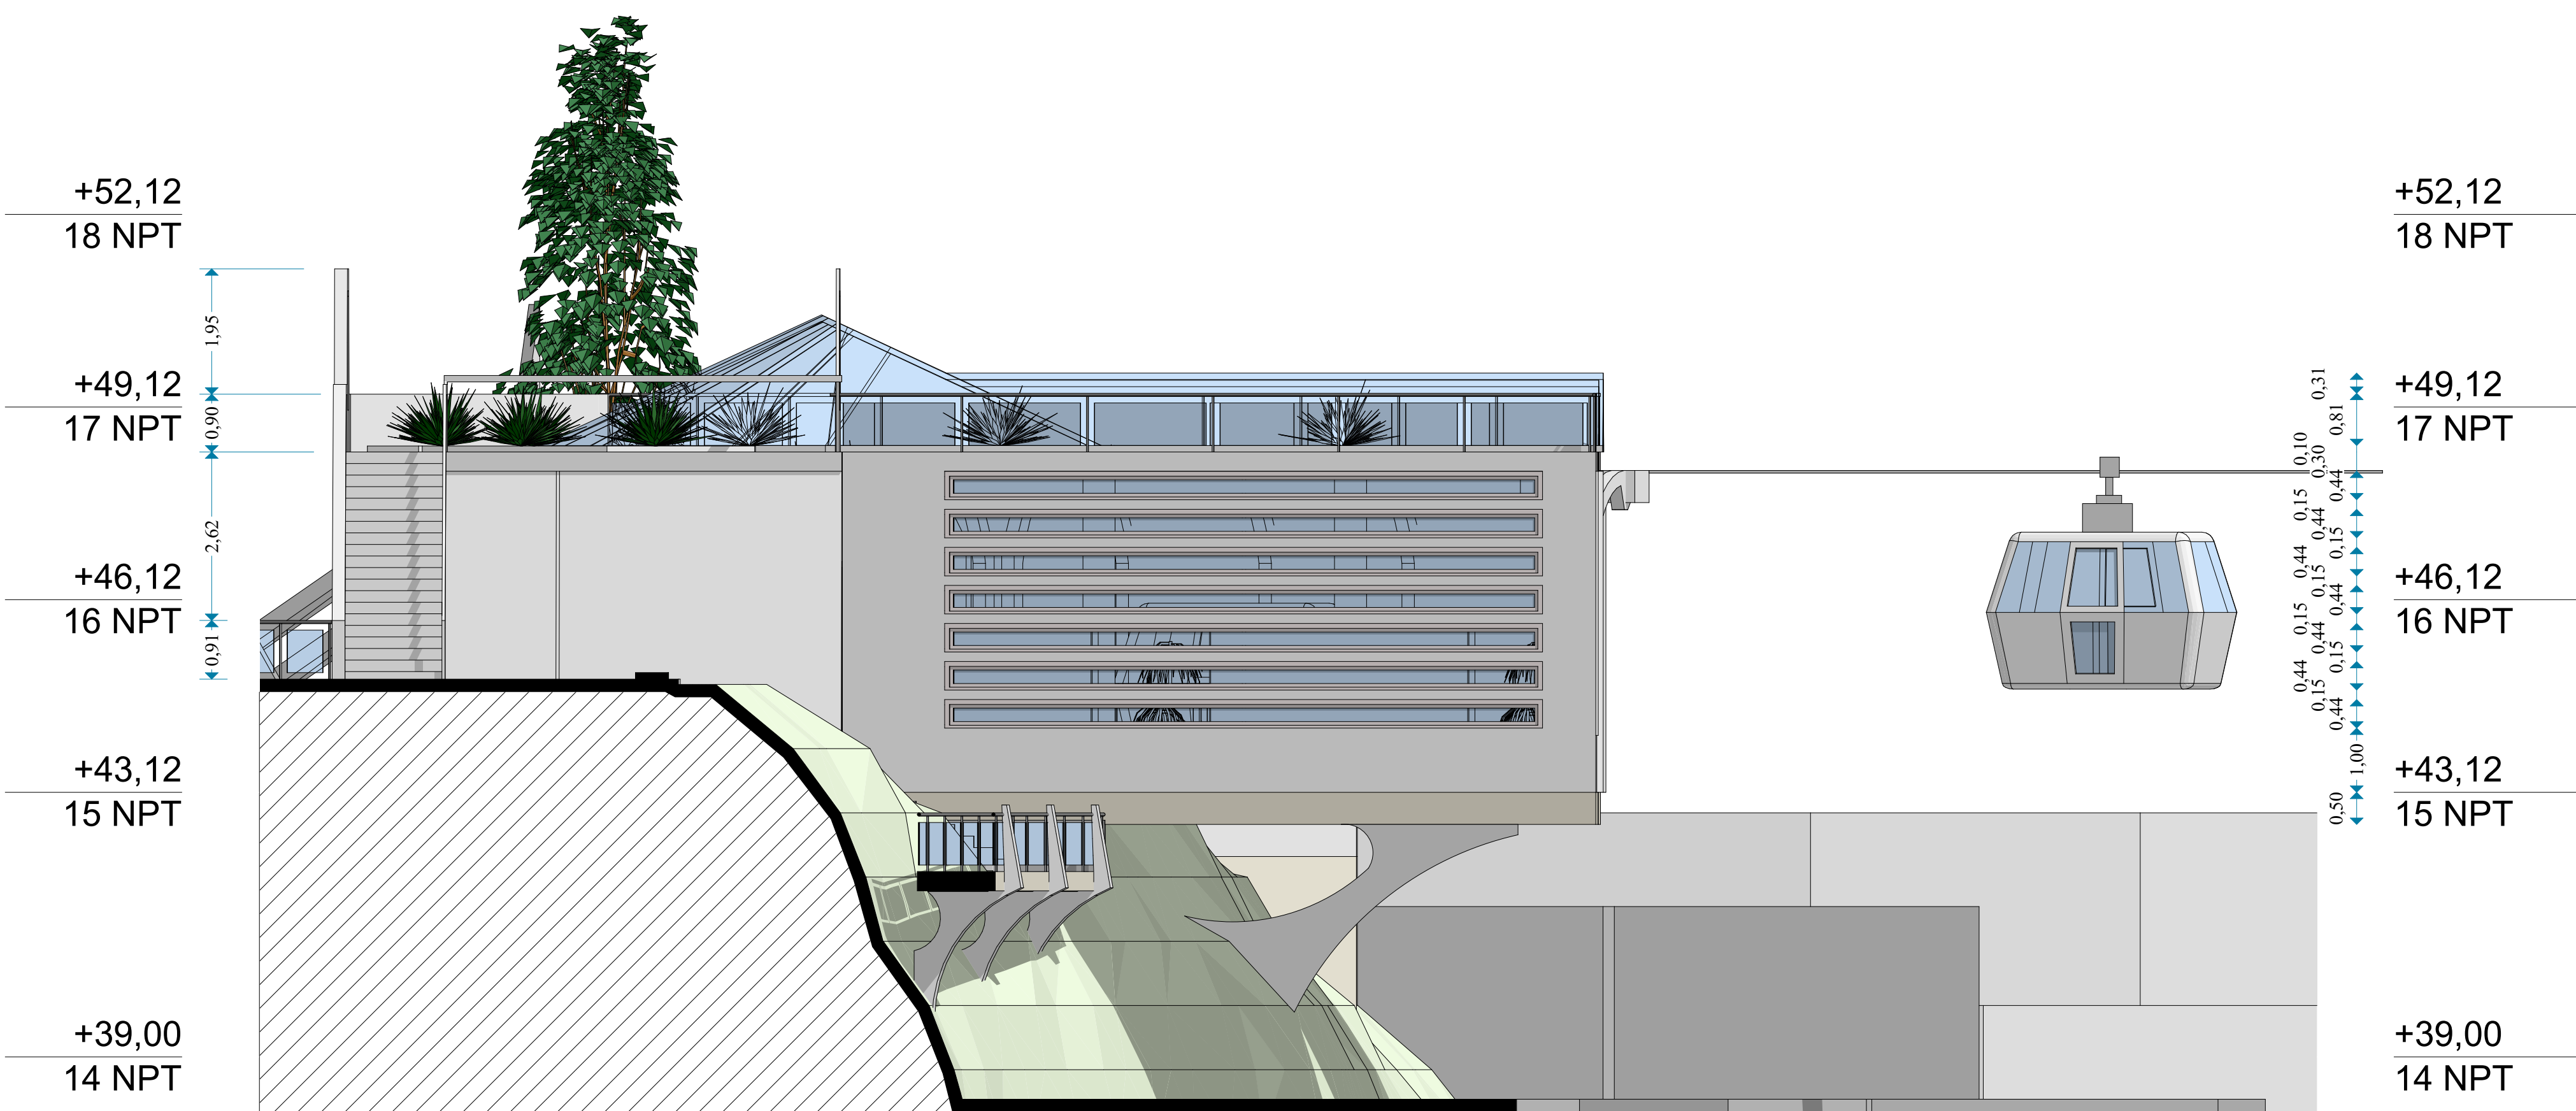

ELEVACIÓN E-2
ESCALA 1:75

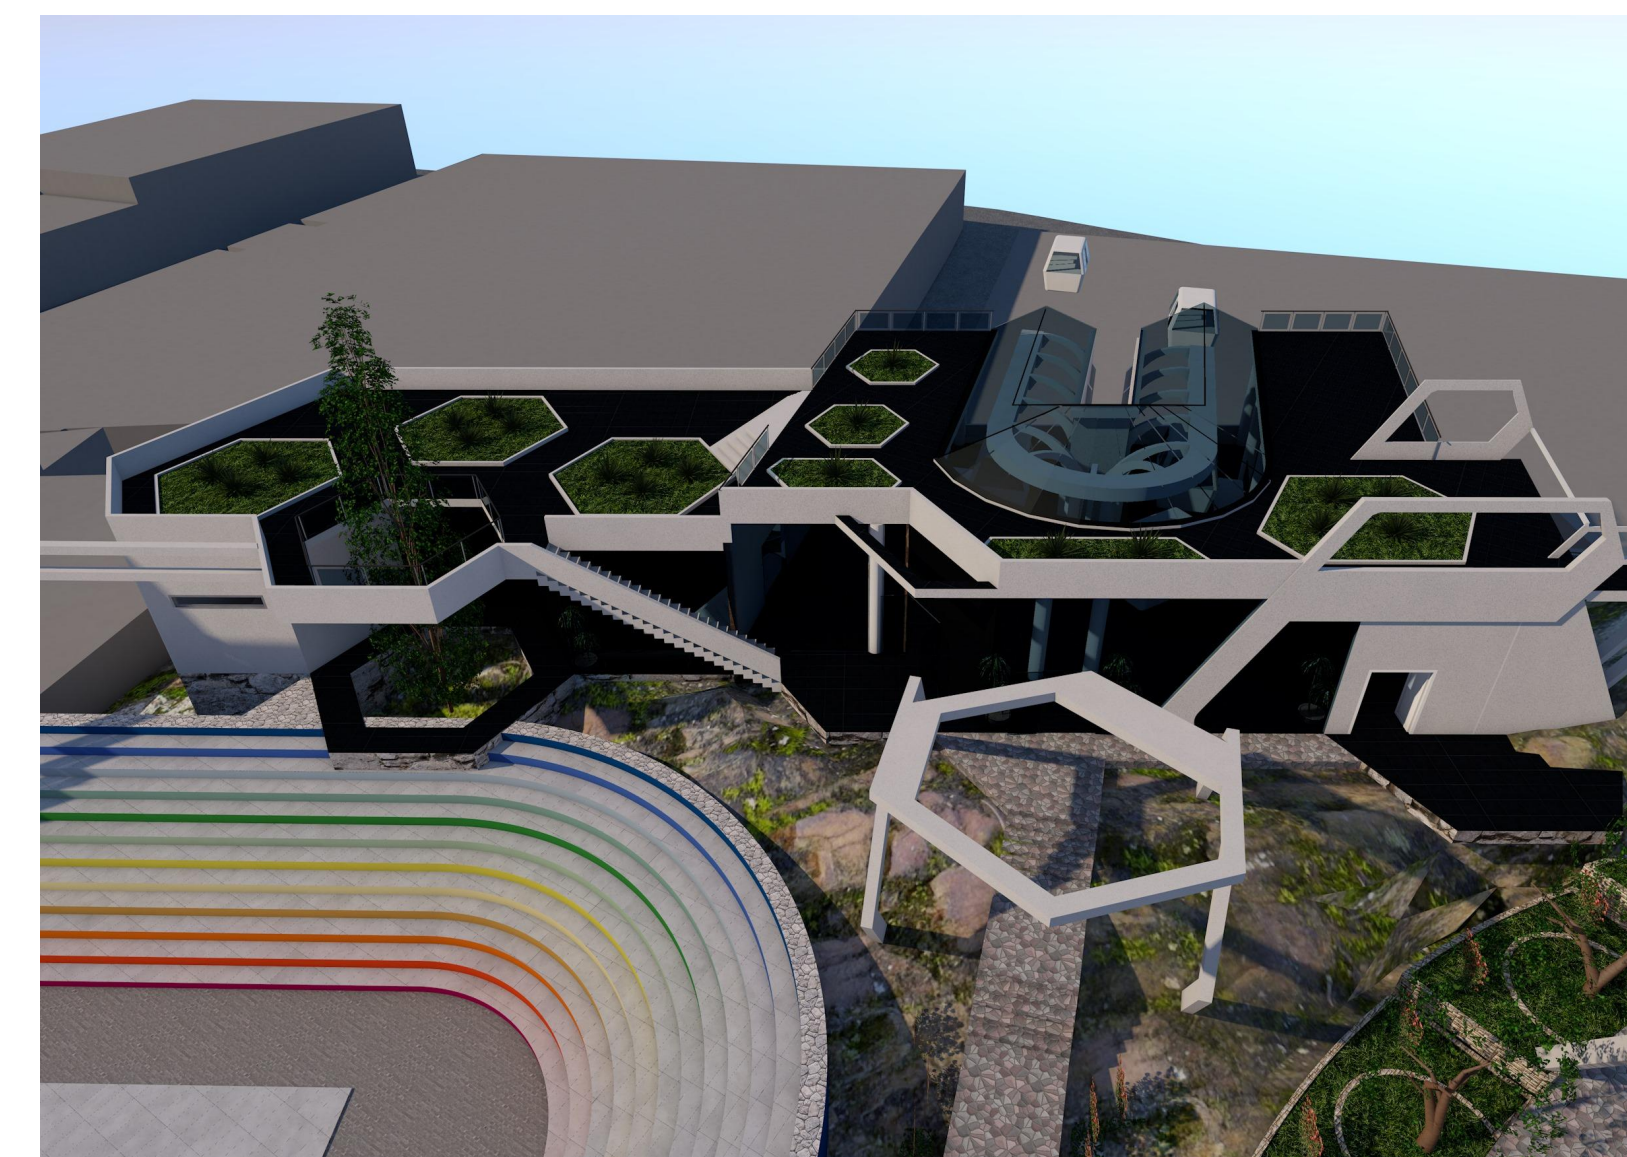

VISTA FRONTAL

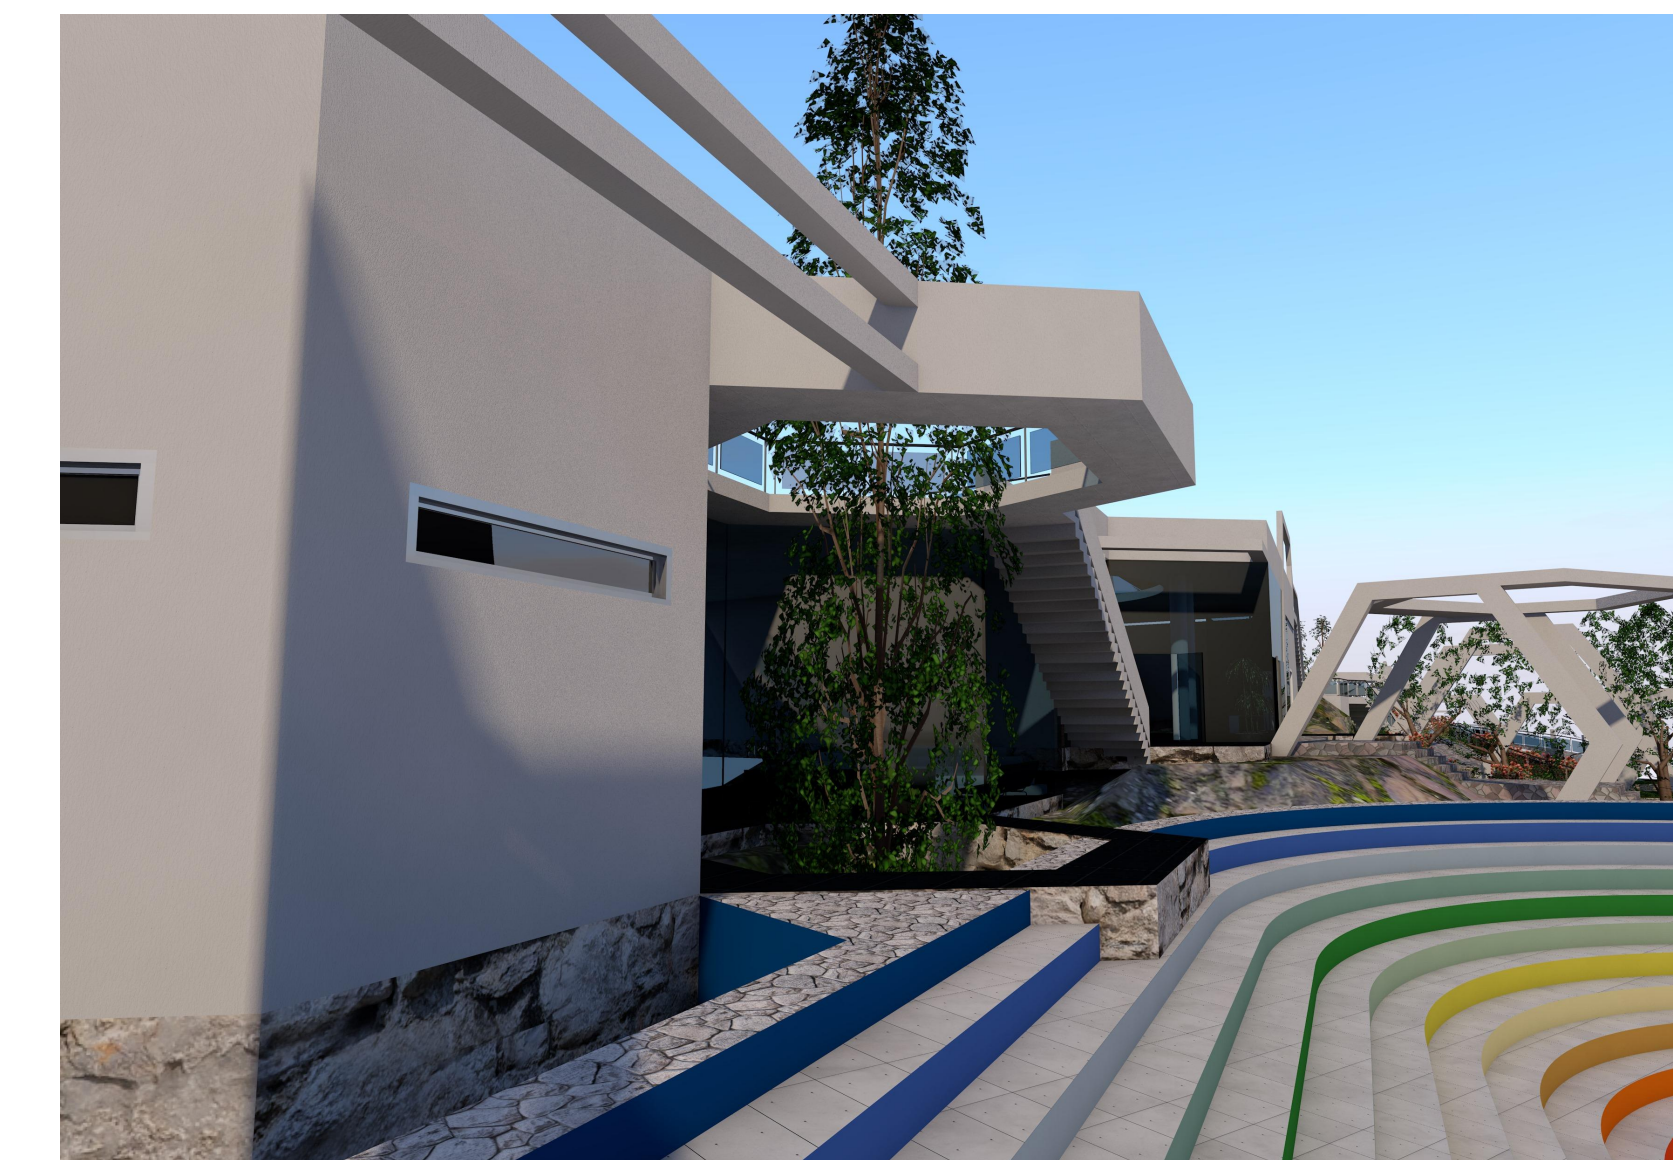

VISTA PEATONAL

UNIVERSIDAD NACIONAL DEL ALTIPLANO



PROYECTO DE TESIS PARA OPTAR EL GRADO DE ARQUITECTO:
"LA LIBERTAD CREATIVA DE LA MUSICA EN EL
DISEÑO: LUGAR DEL FOLKLORE PUNO"

UBICACIÓN : PUNO
DISTRITO : PUNO
PROVINCIA : PUNO
DEPARTAMENTO : PUNO
LUGAR : CERRITO DE HUAJASAPATA

PRESENTADO POR:
BACH ARQ. JORGE ANDRES QUINTANILLA CARI

LAMINA:
TELEFERICO

FECHA : OCTUBRE DEL 2017 ESCALA :IND

LAMINA N°:
A-2a