


PRIMER PISO

ESCALA 1:75

CUADRO DE VANOS					
	CODIGO	ALFEIZER	ALTO	ANCHO	OBSERVACIÓN
PUERTAS	P1	0.00	2.40	1.80	Madera macisa
	P2	0.00	2.20	1.20	Vidrio incoloro de 6mm
	P3	0.00	2.20	0.90	Madera contraplacada
	P4	0.00	2.20	0.80	Vidrio incoloro de 6mm
	P5	0.00	2.00	0.70	Madera contraplacada
	P6	0.00	2.20	0.80	Madera contraplacada
	P7	0.00	2.00	1.00	Vidrio incoloro de 6mm
	P8	0.00	2.40	1.20	Vidrio templado transparente
	P9	0.00	2.20	1.20	Madera contraplacada dos hojas
	P10	0.00	2.50	0.90	Vidrio incoloro de 6mm
	P11	0.00	2.40	1.00	Vidrio templado transparente
	P12	0.00	2.40	1.80	Vidrio templado transparente
	P13	0.00	2.40	1.40	vidrio transparente de 6mm
VENTANAS	V1	1.40	6.55	0.70	Vidrio transparente de 6mm con marco de aluminio *
	V2	1.00	7.40	0.70	Vidrio transparente de 6mm con marco de aluminio *
	V3	1.60	6.00	0.70	Vidrio opaco incoloro de 6mm con marco de aluminio *
	V4	2.10	4.70	0.70	Vidrio opaco incoloro de 6mm con marco de aluminio *
	V5	2.40	4.00	0.70	Vidrio transparente de 6mm con marco de aluminio *
	V6	1.50	5.80	0.70	Vidrio transparente de 6mm con marco de aluminio *
	V7	0.85	7.00	0.70	Vidrio transparente de 6mm con marco de aluminio *
	V8	1.70	5.00	0.70	Vidrio transparente de 6mm con marco de aluminio *
	V9	0.40	7.70	0.70	Vidrio transparente de 6mm con marco de aluminio *
	V10	0.90	6.80	0.70	Vidrio transparente de 6mm con marco de aluminio *
	V11	2.80	4.50	0.70	Vidrio transparente de 6mm con marco de aluminio *
	V12	2.80	5.30	0.70	Vidrio transparente de 6mm con marco de aluminio *
	V13	2.80	5.10	0.70	Vidrio transparente de 6mm con marco de aluminio *
	V14	0.00	8.80	0.70	Vidrio transparente de 6mm con marco de aluminio *
	V15	0.95	6.90	0.70	Vidrio transparente de 6mm con marco de aluminio *
	V16	2.10	7.30	0.70	Vidrio transparente de 6mm con marco de aluminio *
	V17	2.40	6.70	0.70	Vidrio transparente de 6mm con marco de aluminio *
	V18	3.30	5.50	0.70	Vidrio transparente de 6mm con marco de aluminio *
	V19	3.30	4.60	0.70	Vidrio transparente de 6mm con marco de aluminio *
	V20	3.40	4.70	0.70	Vidrio transparente de 6mm con marco de aluminio *
	V21	3.80	5.60	0.70	Vidrio transparente de 6mm con marco de aluminio *
	V22	4.40	4.40	0.70	Vidrio transparente de 6mm con marco de aluminio *
V23	5.00	5.00	0.70	Vidrio transparente de 6mm con marco de aluminio *	
V24	5.60	2.70	0.70	Vidrio transparente de 6mm con marco de aluminio *	
V25	2.40	0.40	0.50	Ventana tipo ventilla	
V26	0.50	1.90	1.90	Vidrio transparente de 6mm sistema moduglas	
V27	0.50	4.50	3.60	Vidrio transparente de 6mm sistema moduglas	
V28	1.70	0.50	3.00	Ventana tipo ventilla	
V29	-	-	-	Medida de Alfeizer desde el primer piso del edificio	

CUADRO DE VANOS

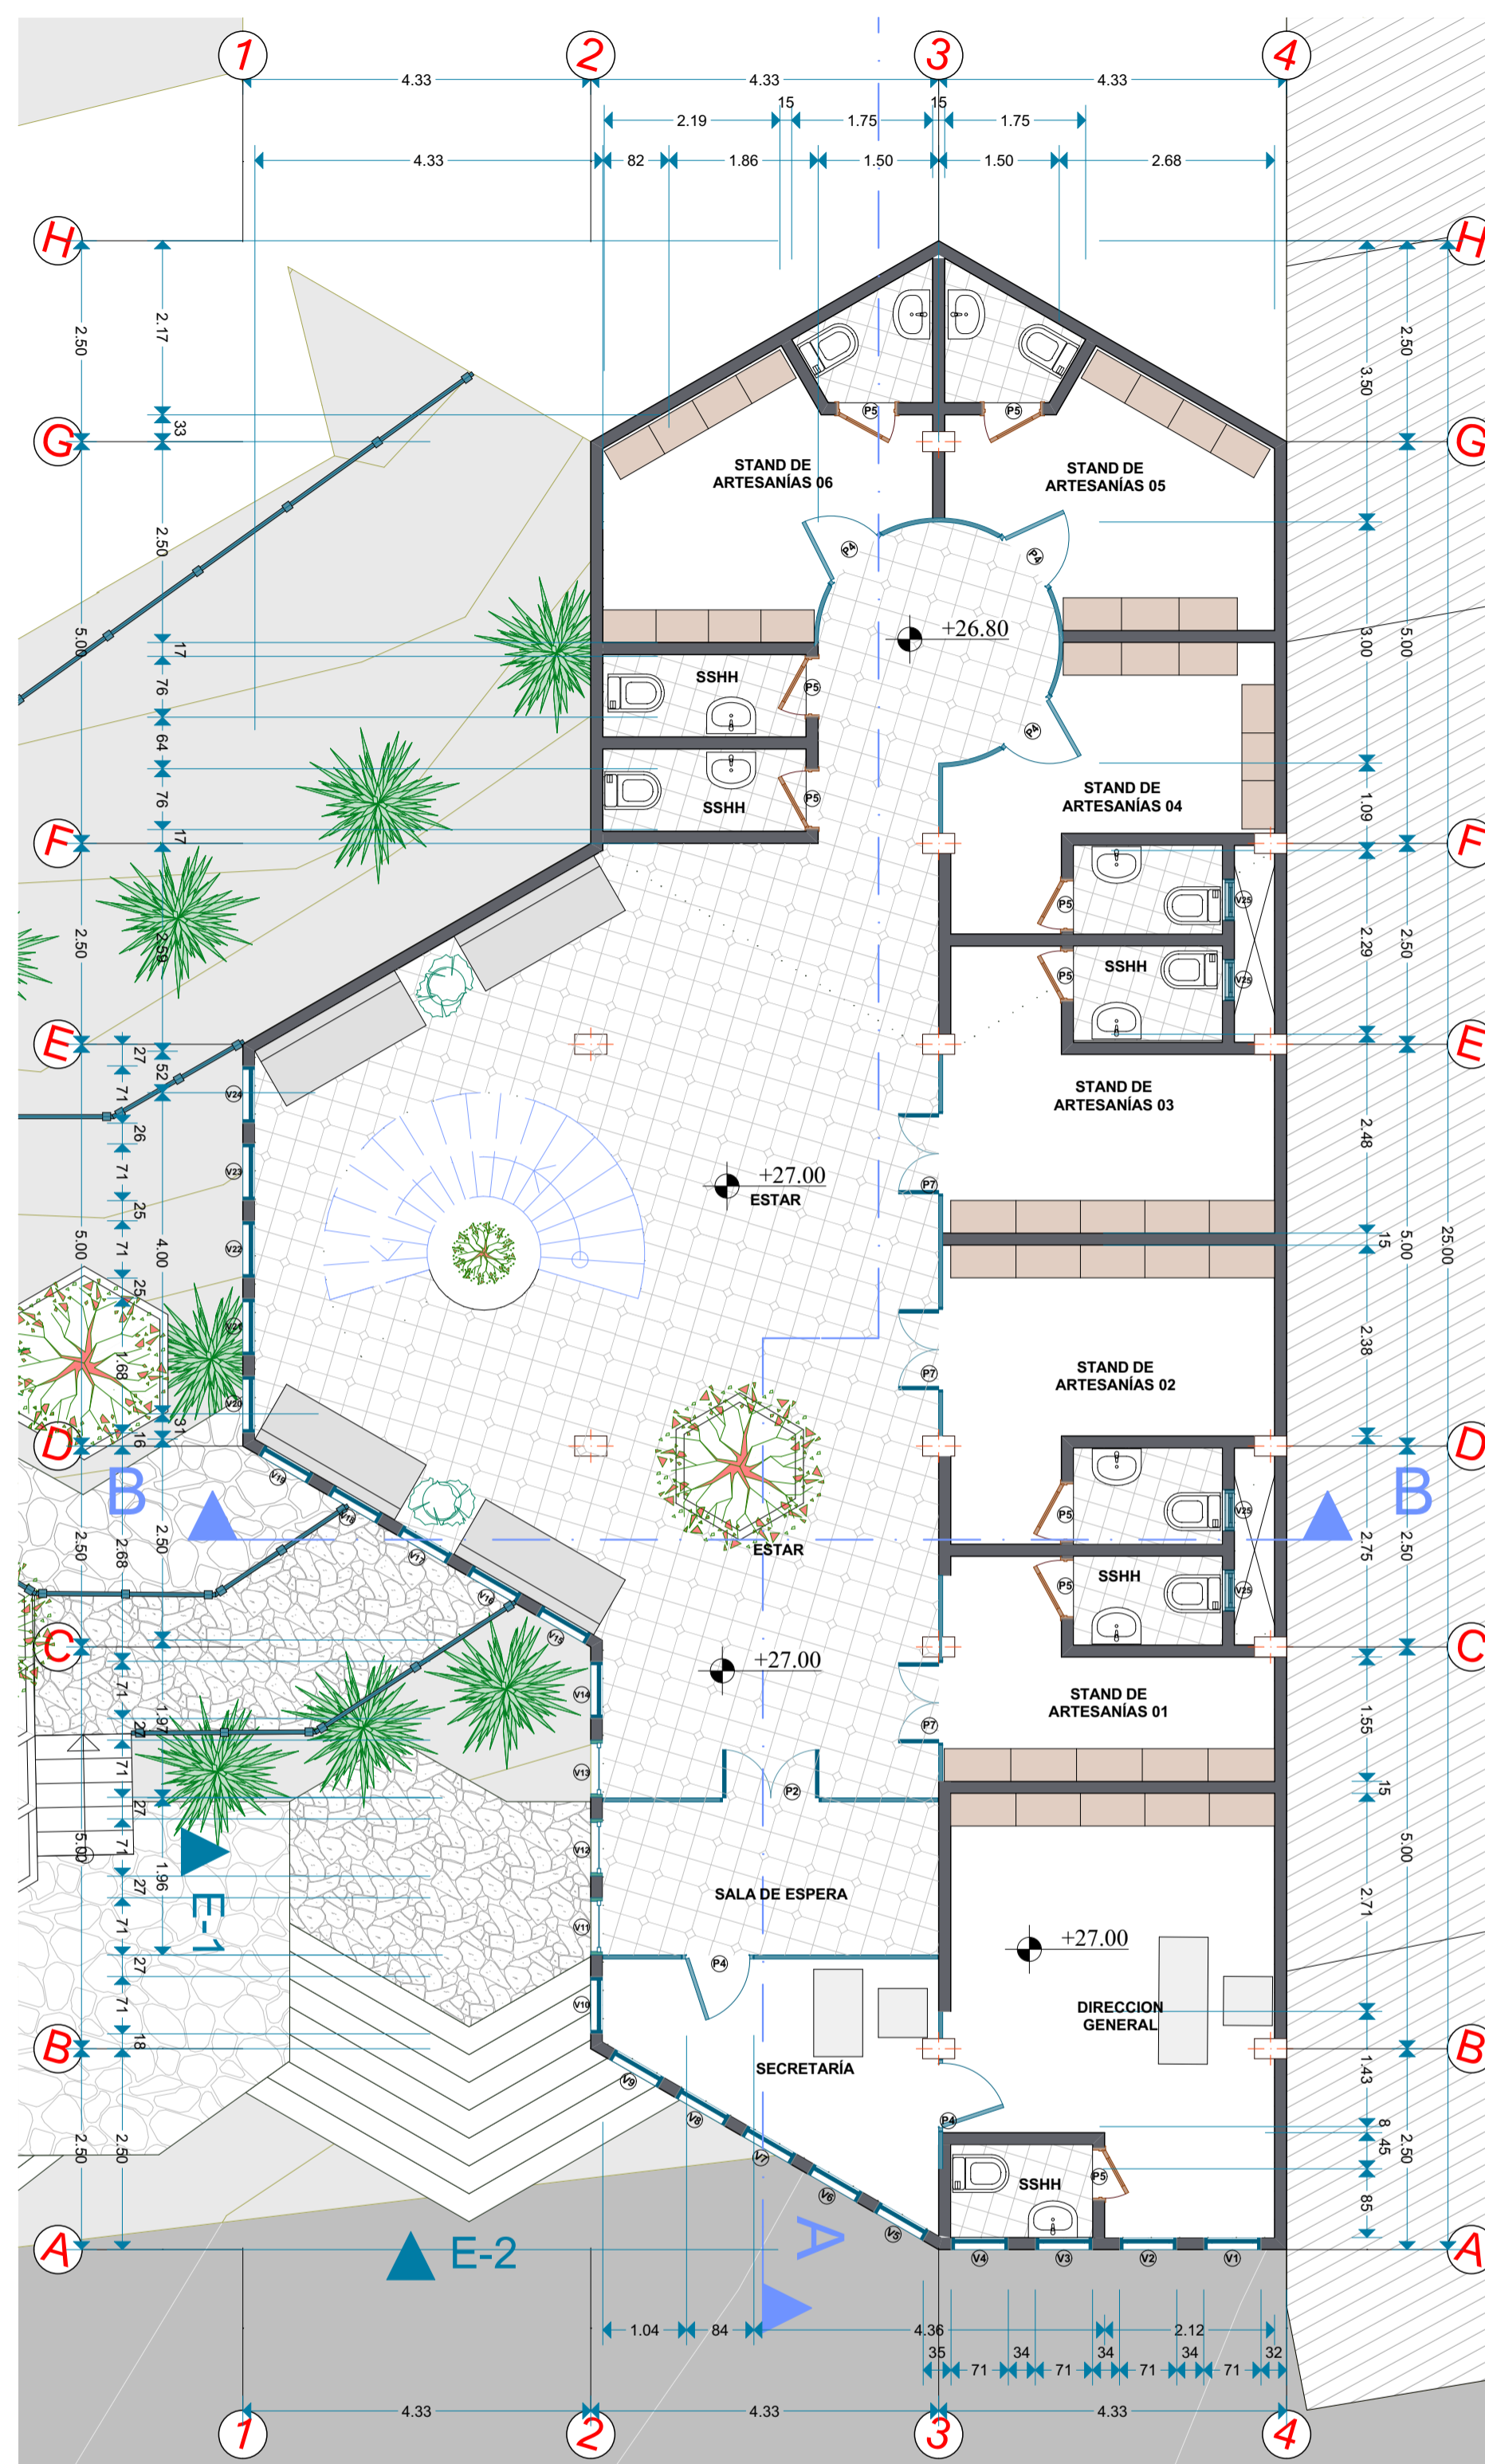

SEGUNDO PISO

ESCALA 1:75



VISTA LATERAL



VISTA FRONTAL

UNIVERSIDAD NACIONAL DEL ALTIPLANO



PROYECTO DE TESIS PARA OPTAR EL GRADO DE ARQUITECTO:
"LA LIBERTAD CREATIVA DE LA MUSICA EN EL
DISEÑO: LUGAR DEL FOLKLORE PUNO"

UBICACIÓN : PUNO
DISTRITO : PUNO
PROVINCIA : PUNO
DEPARTAMENTO : PUNO
LUGAR : CERRITO DE HUAJSAPATA

PRESENTADO POR :
BACH ARQ. JORGE ANDRES QUINTANILLA CARI

LAMINA:
ADMINISTRACIÓN

FECHA : OCTUBRE DEL 2017 ESCALA :IND

LAMINA N°:
A-5