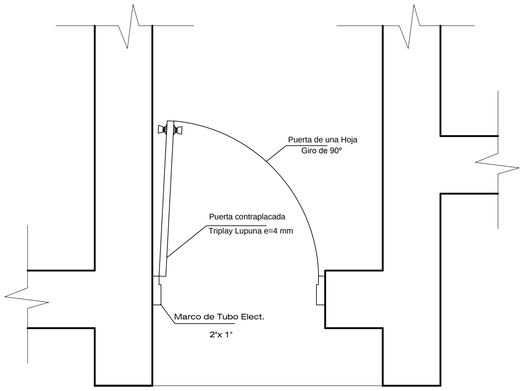

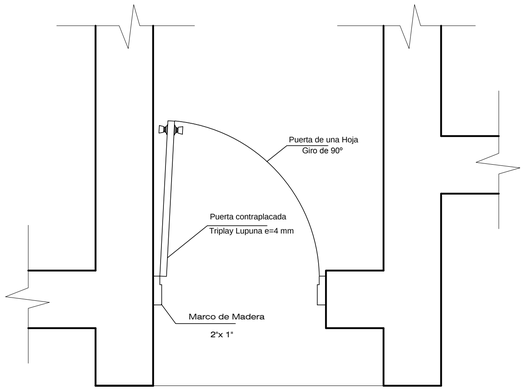

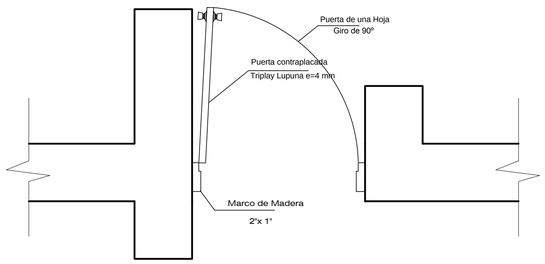

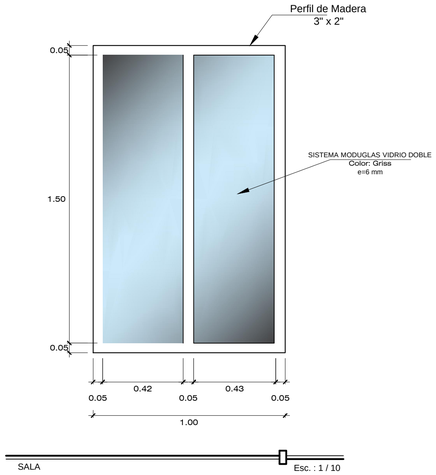

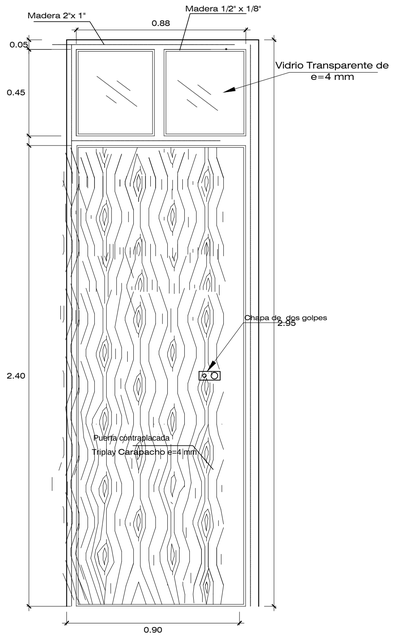

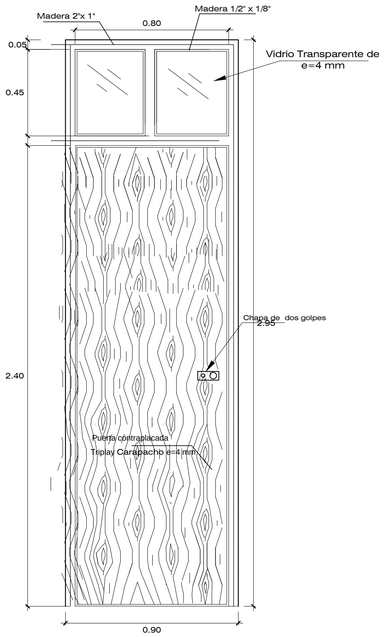

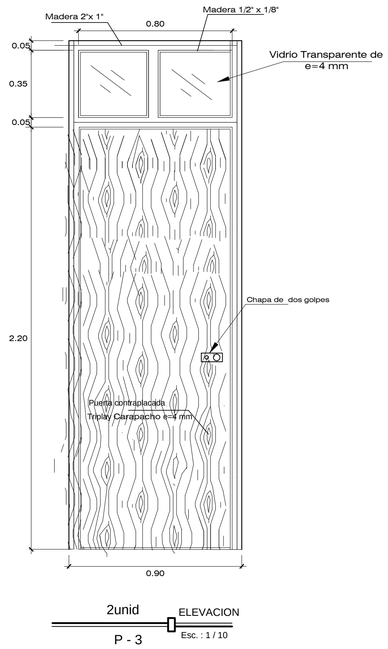

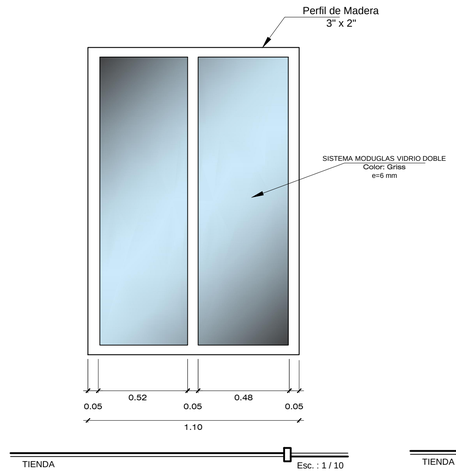

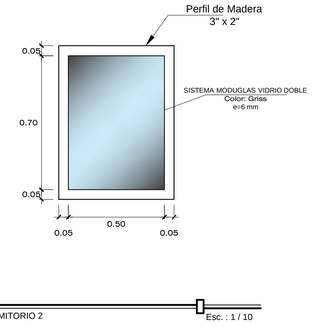

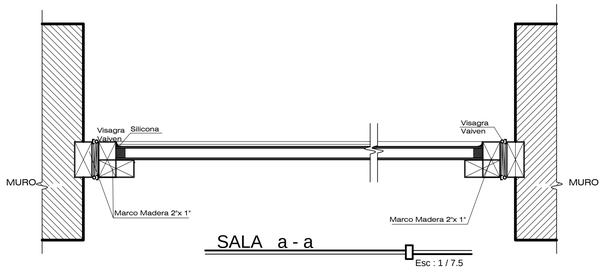

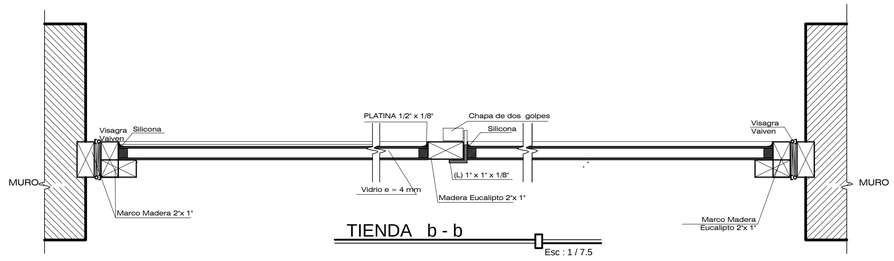

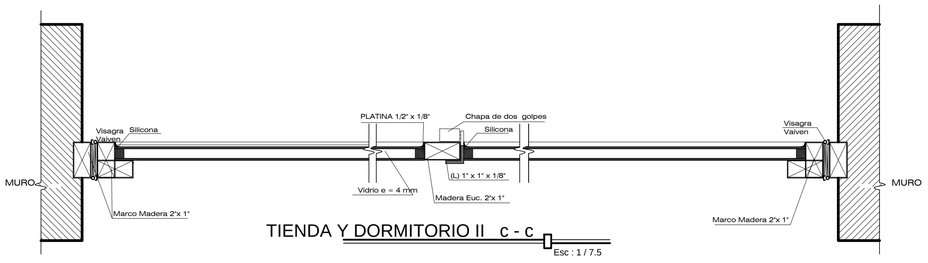

UNIVERSIDAD NACIONAL DEL ALTIPLANO - PUNO

PROYECTO: PROTOTIPO DE VIVIENDA CON ADOBE MEJORADO EN EL DISTRITO DE CHUPA -AZÁNGARO

DEP.: PUNO
PROV.: AZANGARO
DIST.: CHUPA

ESCUELA PROFESIONAL ARQUITECTURA Y URBANISMO

PLANOS:

DETALLE DE PUERTAS Y VENTANAS

CODIGO: DP-0408
ESCALA: 1/10/1/20
FECHA: OAXRO DEL 2017

LAMINA

P13-09

ELABORADO POR:

BACH. ARQ.: ROEL EDISON MAMANI CONDORI