






a-a
USOS MÚLTIPLES
Esc. : 1 / 10

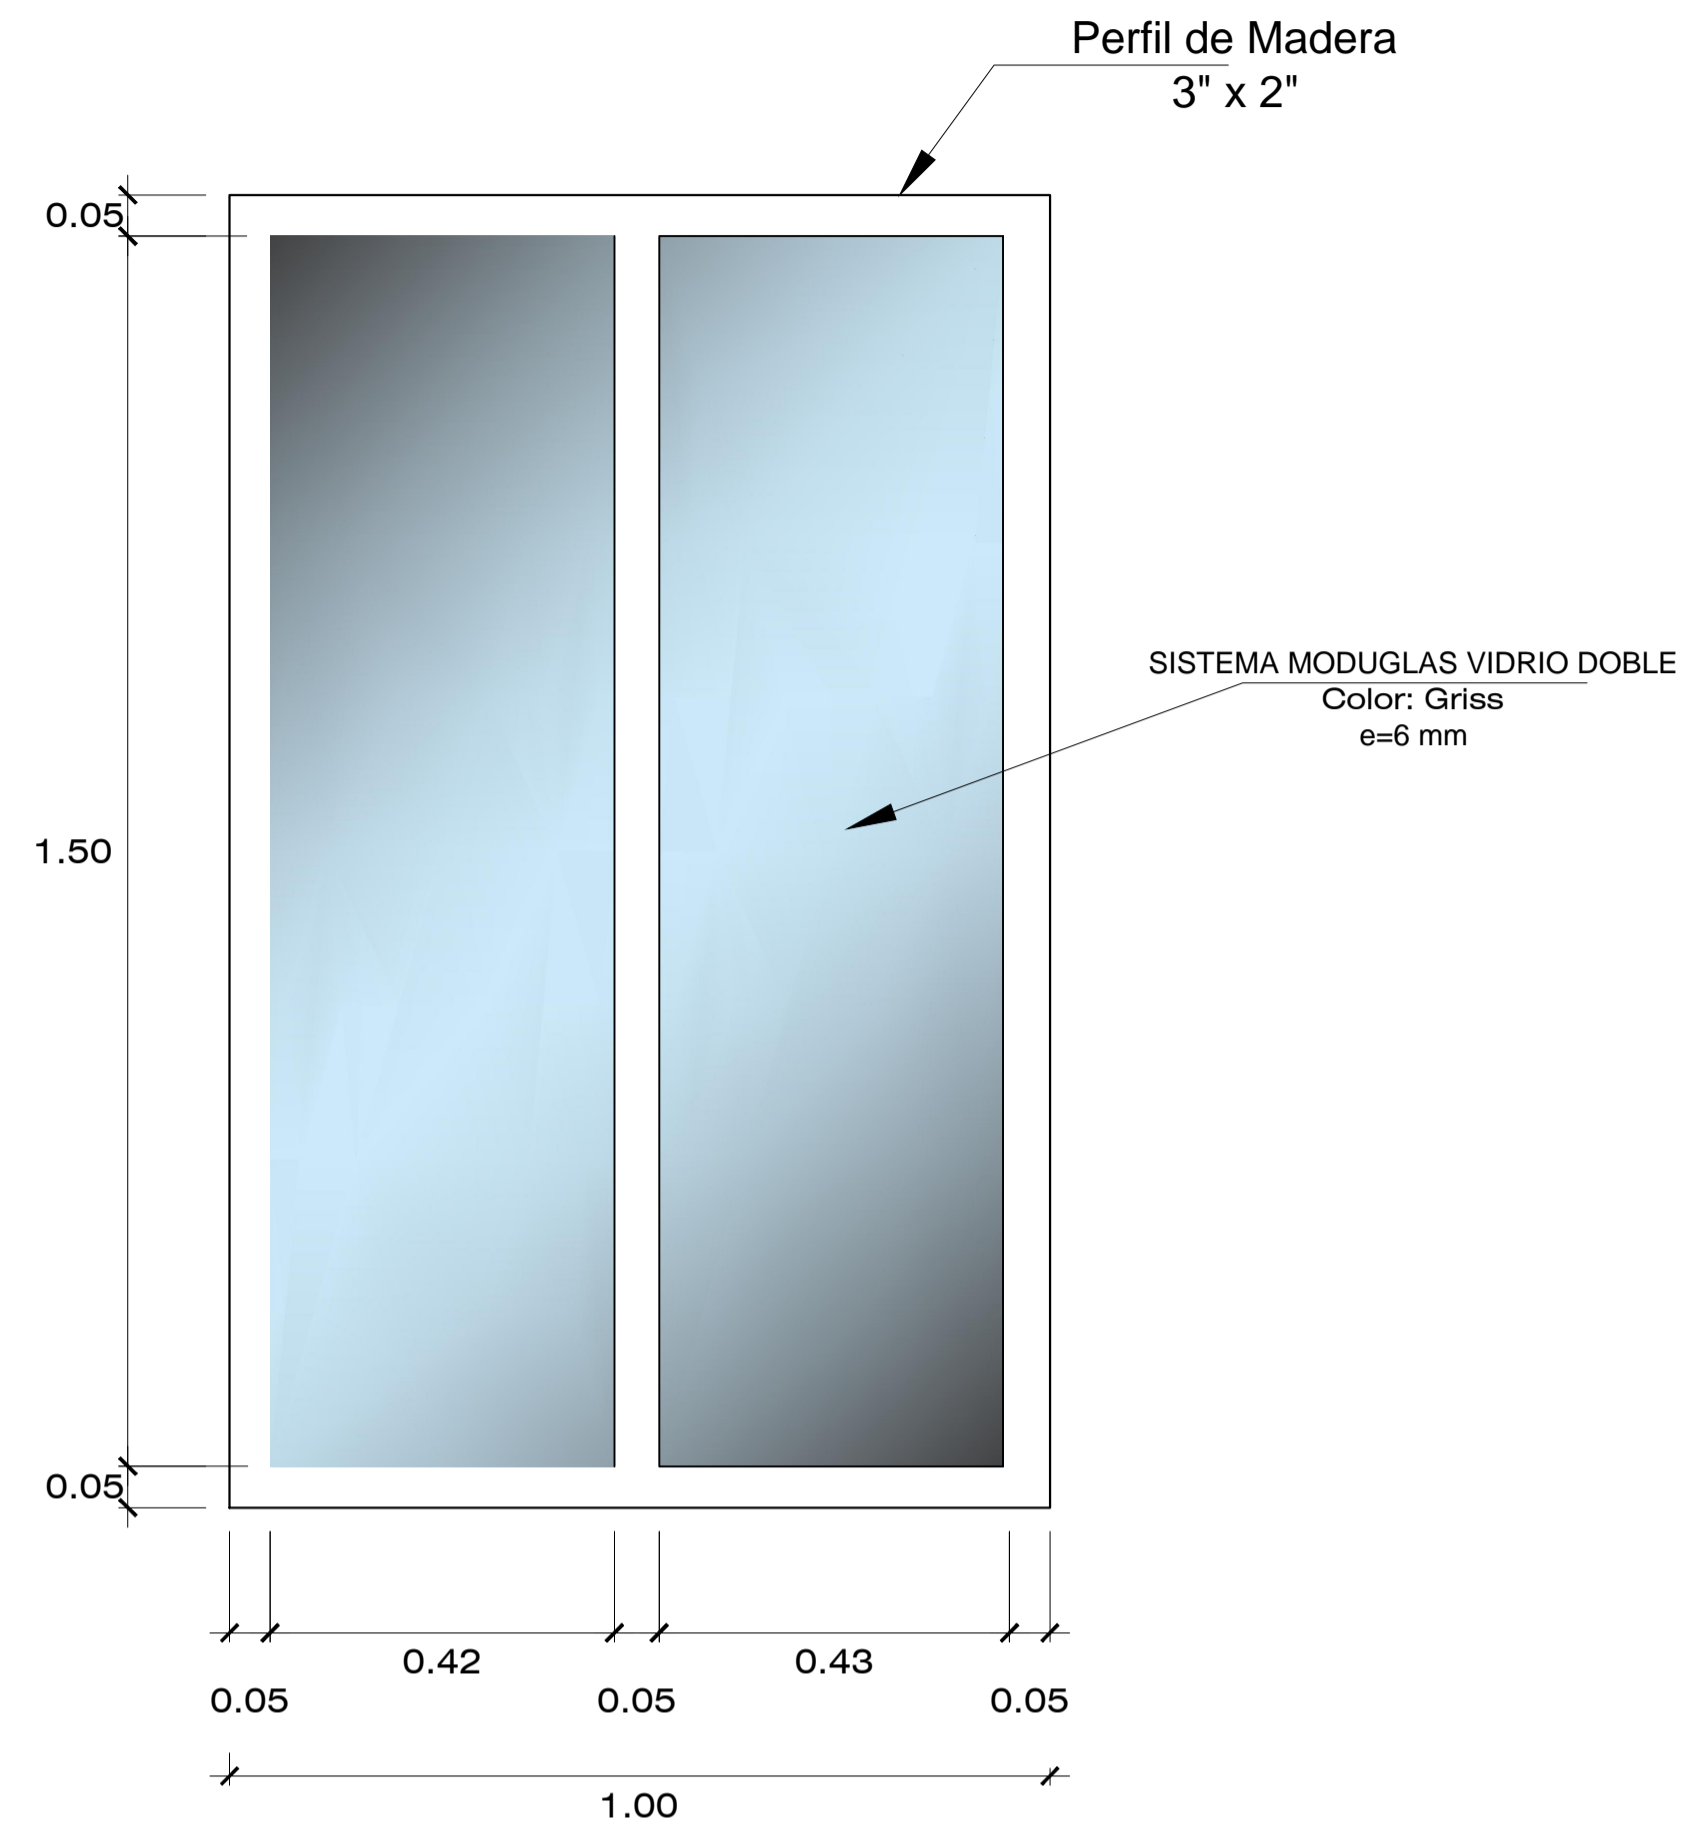

b-b
SALA I
Esc. : 1 / 10

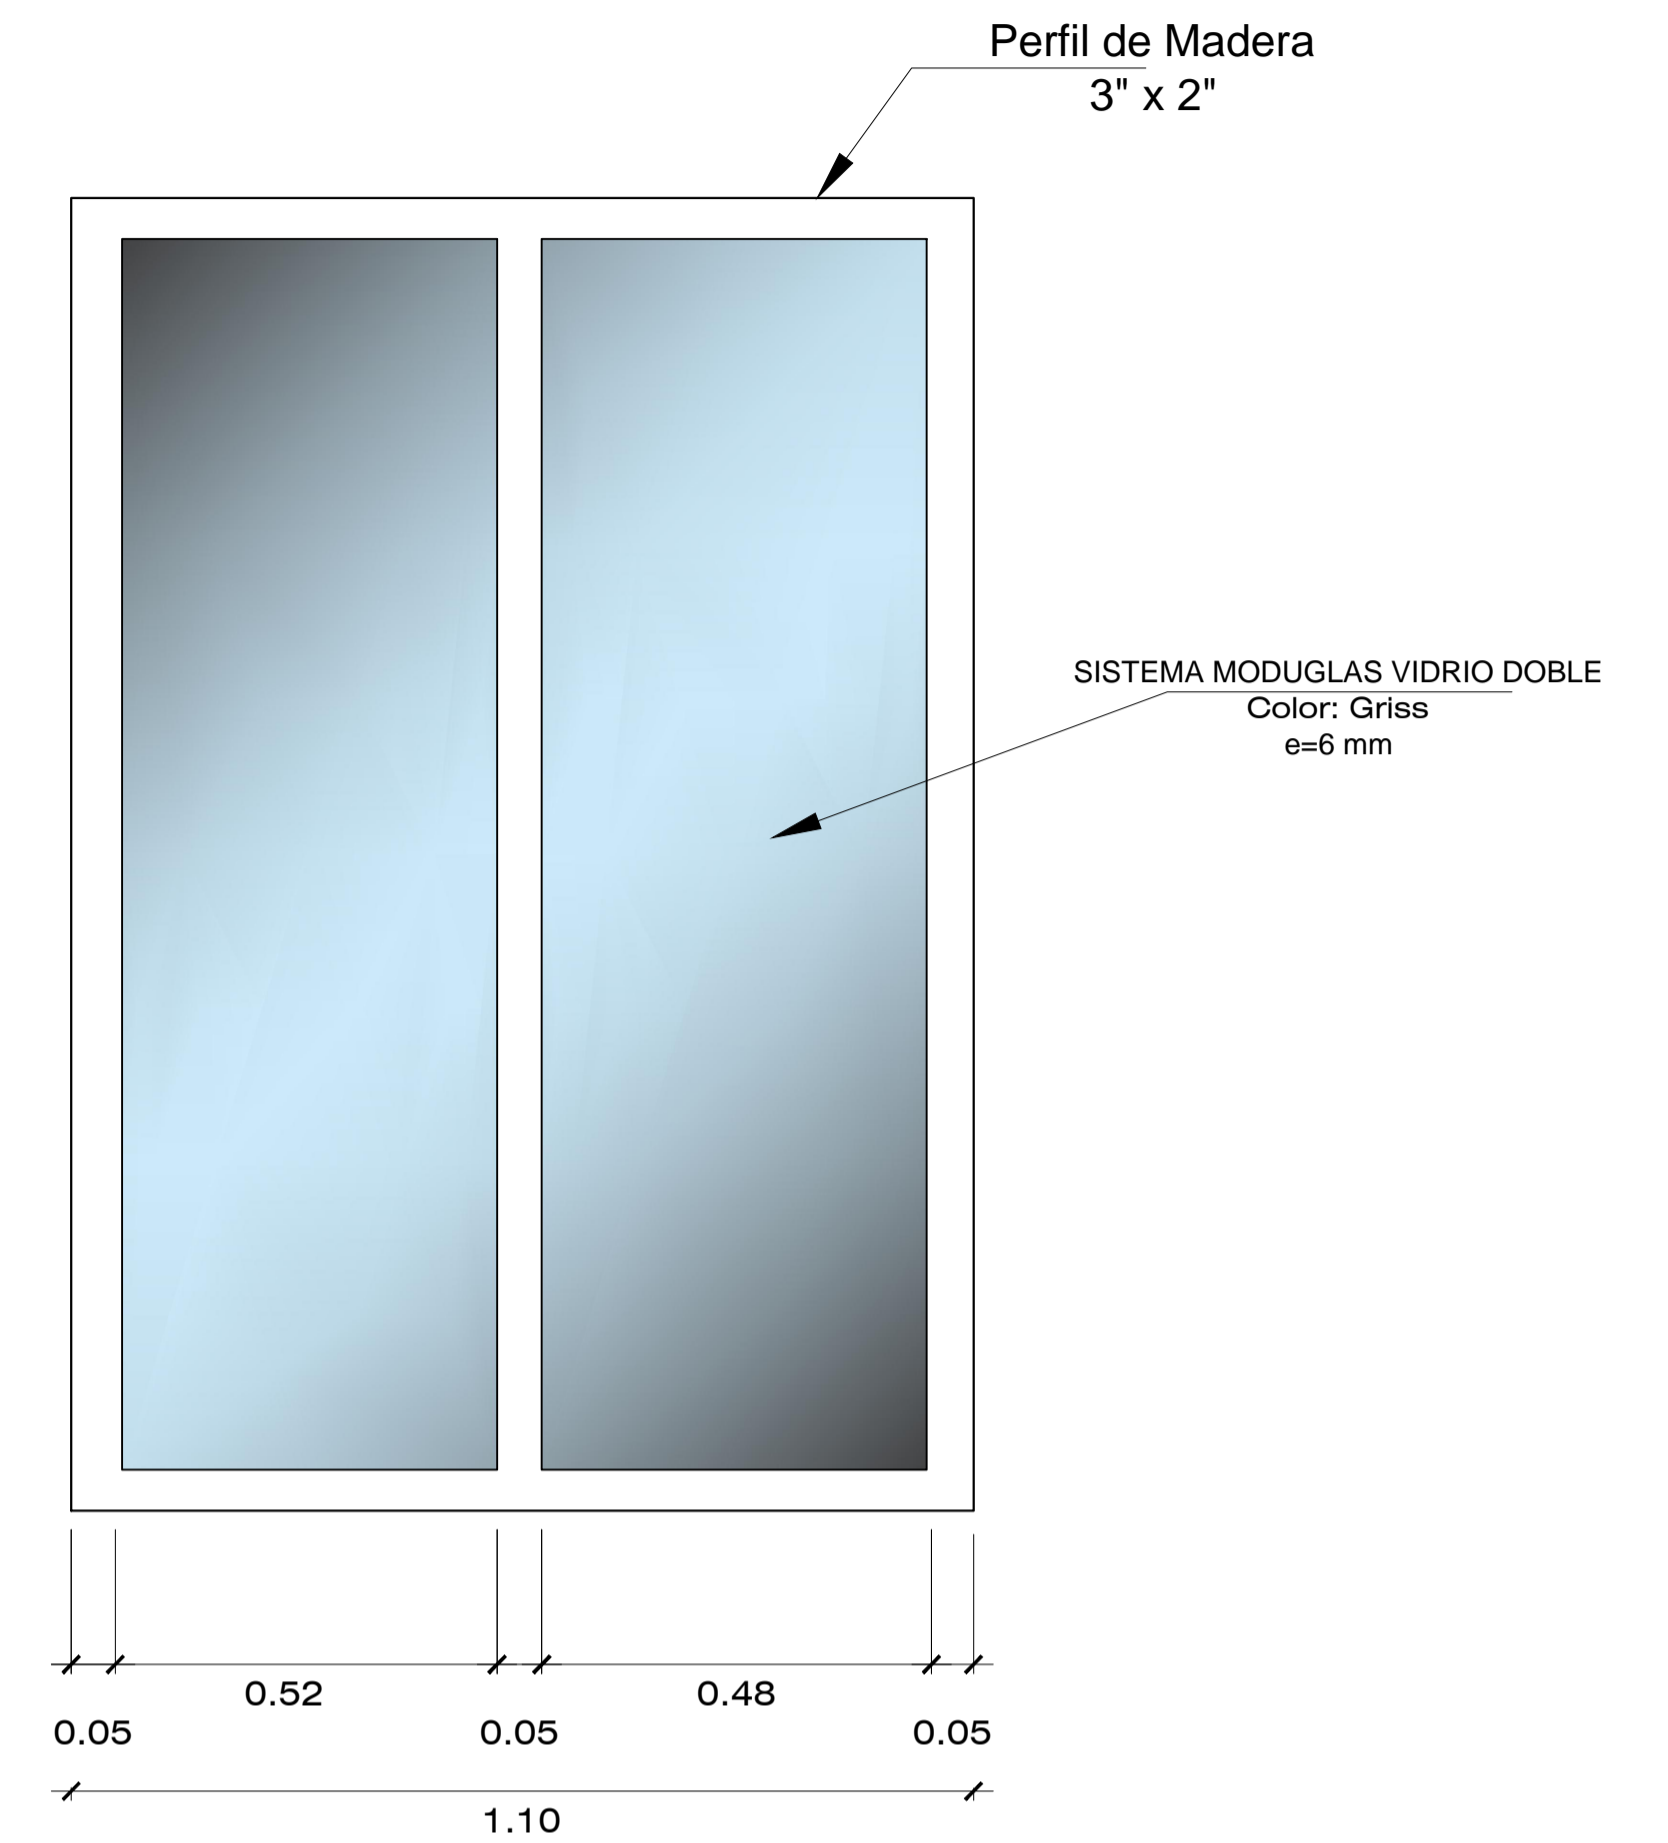

c-c
SALA II
Esc. : 1 / 10

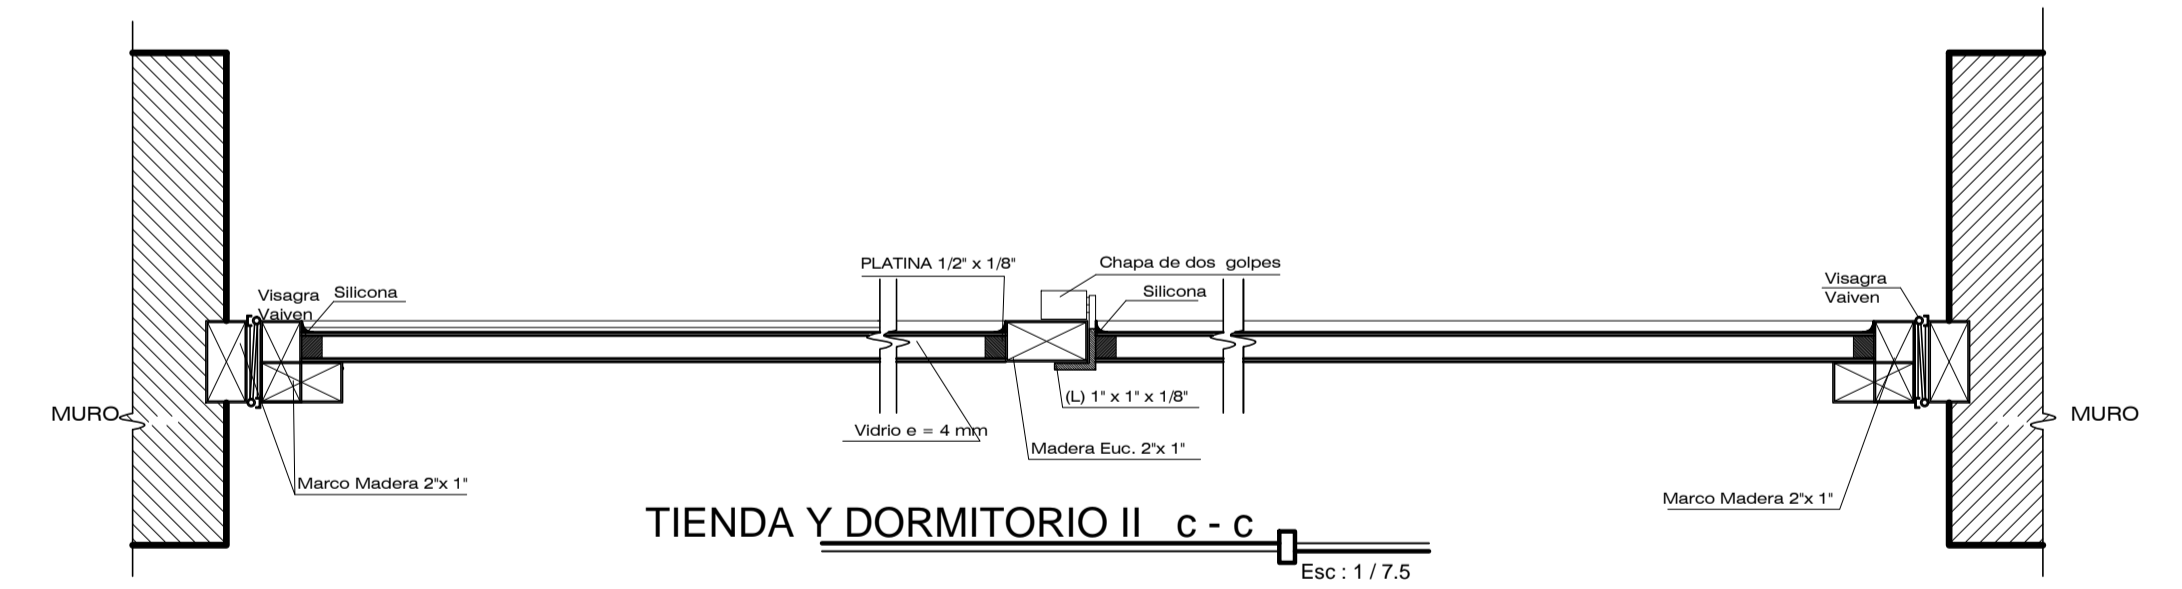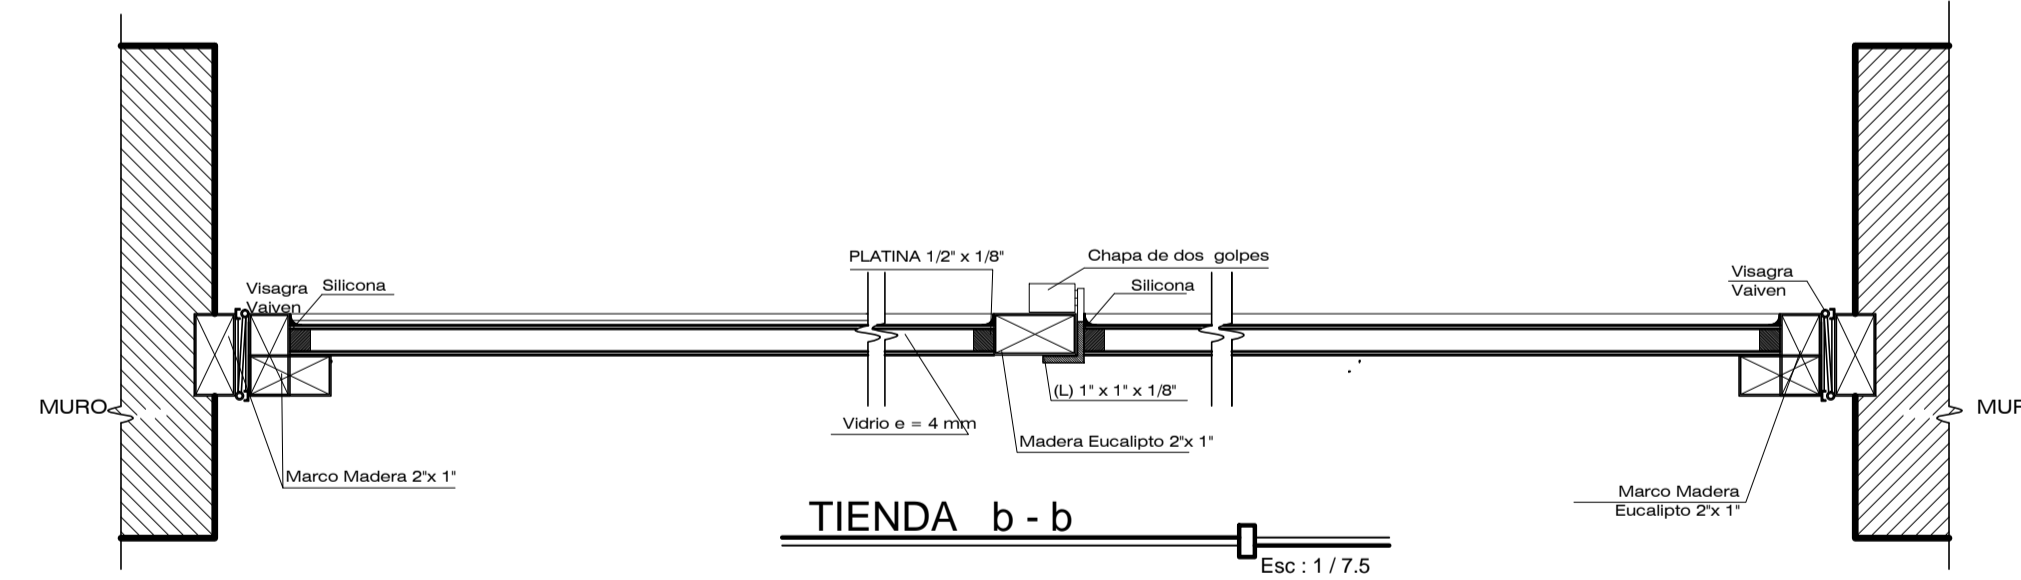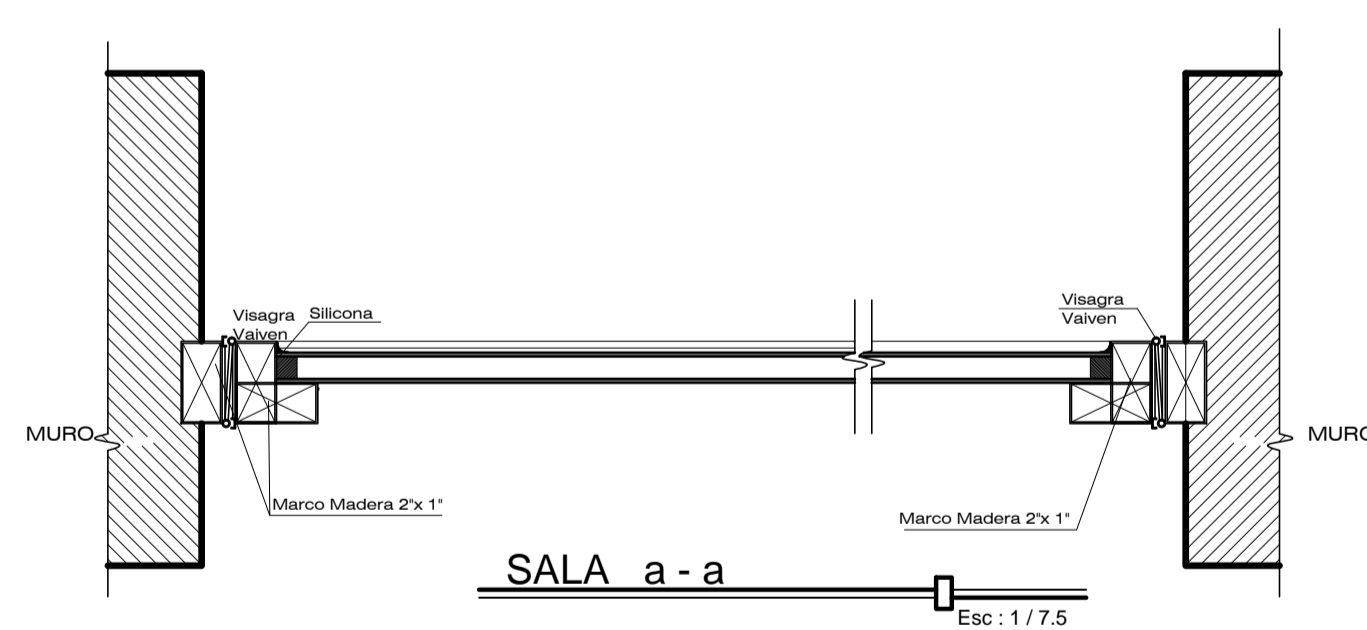

UNIVERSIDAD NACIONAL DEL ALTIPLANO - PUNO		DEPT. PUNO PROV. AZANGARO DISTR. CHUPA	ESCUELA PROFESIONAL ARQUITECTURA Y URBANISMO
PROYECTO: PROTOTIPO DE VIVIENDA CON ADOBE MEJORADO EN EL DISTRITO DE CHUPA -AZANGARO			
DETALLE DE VENTANAS			
ELABORADO POR: BACH. ARQ.: ROEL EDISON MAMANI CONDORI			
COORD. GUERRA DISEÑA. ESPINOZA REVIS. ESPINOZA			LÁMINA P13-10