


A-02

ELEVACION ESTE

1:200

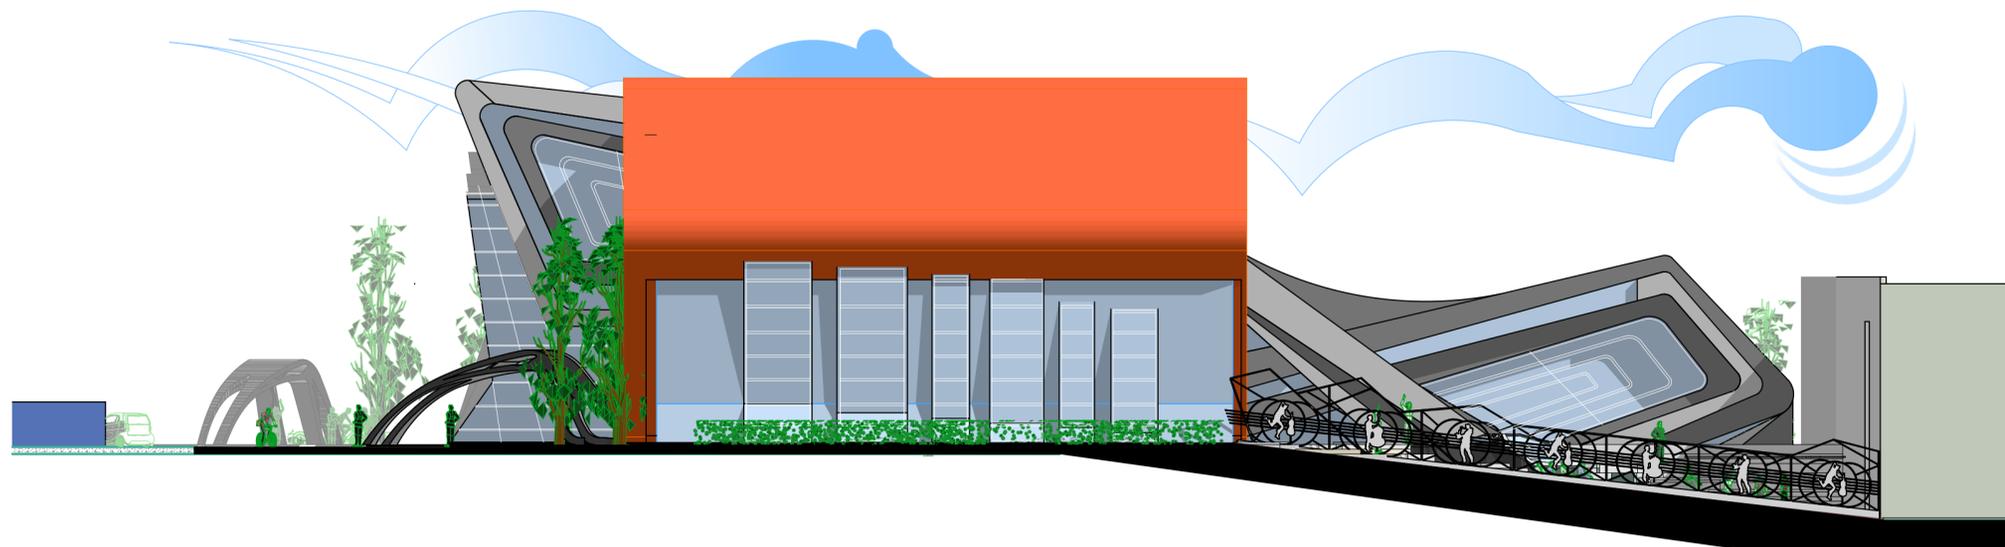

A-03

ELEVACION OESTE

1:200



A-01

ELEVACION NORTE

1:200

	<b>ESCUELA PROFESIONAL DE ARQUITECTURA Y URBANISMO</b>		<b>P-09</b>
	TESIS: "CONSERVATORIO DE MÚSICA PARA LA INTEGRACION CULTURAL - PUNO"		
	PLANO:	PLANO DE ELEVACIONES	
	TESISTA:	INGRID LIE HEILEEN LARICO PACCO	
	ESCALA:	INDICADA	
FECHA: Enero 2017			